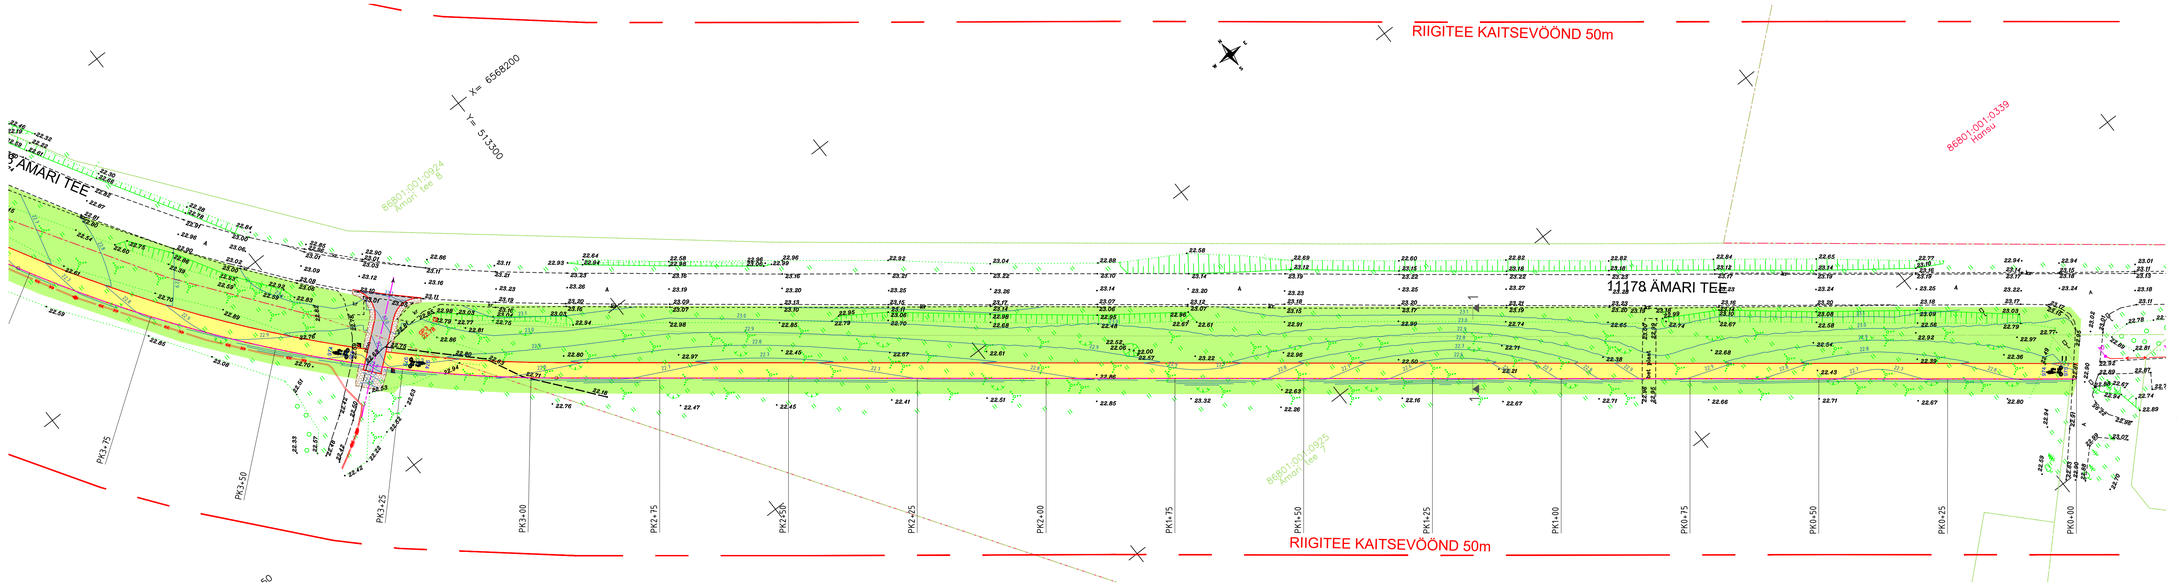

TINGMÄRGID:

- KATASTRIÜKSUSE PIIR
- PROJEKT TEE TELG
- PROJEKT KATTE SERV JA TUGIPEENAR
- PROJEKT JALGRATTA- JA JALGTEE KATEND, TÜÜP I
- PROJEKT MAHASÕIDU KATEND, TÜÜP II
- PROJEKT SÕIDUTEE KÜNNIS AC surf 16 h=5cm, TÜÜP III
- PROJEKT MURU KÜLV KASVUPINNASE LISAMISEGA 10 cm
- RAADAMIS- JA JUURIMISTÖÖ PIIR
- RAADAMISTÖÖ PIIR
- LIKVIDEERITAVAD OBJEKTID
- PROJEKT LIIKLUSMÄRGI POST
- PROJEKT TEEMÄRGIS
- 22.8 PROJEKT HORISONTAAL
- SWECO PROJEKT AS TÖÖ NR 15420-0018

Märkused:

1. Kasutatud geodeetiline plaan koostatud RAXOEST OÜ poolt 2023.a. mai- ja juunikuus (töö nr GE-42-23)
2. Mõõdistus on teostatud L-EST 97 tasapinnalises ristkoordinaatide süsteemis ja EH2000 kõrgussüsteemis
3. Katastriüksuste piirid saadud Maa-ametist seisuga mai 2023.
4. Täies mahus puuduvad geodeesialt trassid, mille asukoht on Tellija jaoks sensitiivne teave.
5. Geodeesial olev maa-aluste trasside info on puudulik ning kõiki ehitustöid tuleb teostada ettevaatlikult ning alles peale Kaitseväe eelnevat kooskõlastust.
6. Kõik kaevamis-, puurimis- ning uurimistööd tuleb enne tööde alustamist Kaitseväega kooskõlastada.

KAITSEVÄGI
ASUTUSESISEKS KASUTAMISEKS
Märge lehtud 19.04.2023.
Juurdepääsupiirang kehtib kuni 19.04.2028
Alus: avaliku teabe seadus § 35 lg 1 p 9

Projekti koostaja

BIMAP

BIMAP OÜ
reg nr 16230682
Pärnu mnt 153
tel +372 566 38919

Tellija: TREF NORD AS		Projekti nimetus: Ämari lennubaasi kergliiklustee projekteerimine	Staadium: PP
		Projekti osa: Teed ja liikluskorraldus	Töö nr: AK022023
Projekteerija: O. Krusell		Objekti asukoht: Riigitee nr 11178 Ämari tee km 2.195 - 2.913, Ämari alevik, Harjumaa	Joonise nr: TL-4-04
Kontrollis: G. Vahsel		Joonise nimetus: Vertikaalplaneering	Mõõtkava: 1:500
Aluseks: allkirjastatud digitaalselt		Dokumendi nimetus: AK022023_PP_TL-4-04	
Koostatud: 04.09.2023		Tegevusloa number: EEP004711	