



Trükitud: 02.07.2024
 Trükitud: KRP-SIGNEK2
 Faili: C:\OD\K-PROJEKT\AS\KP - 23072 Narva-Jõesuu esindusväljak\Projektiosad töös\06_MA_Maastikuarhitektuur\03_PP_23072_PP_MA-7-01_detail-ranna-manguväljak.dwg

LÕIGE 1:40

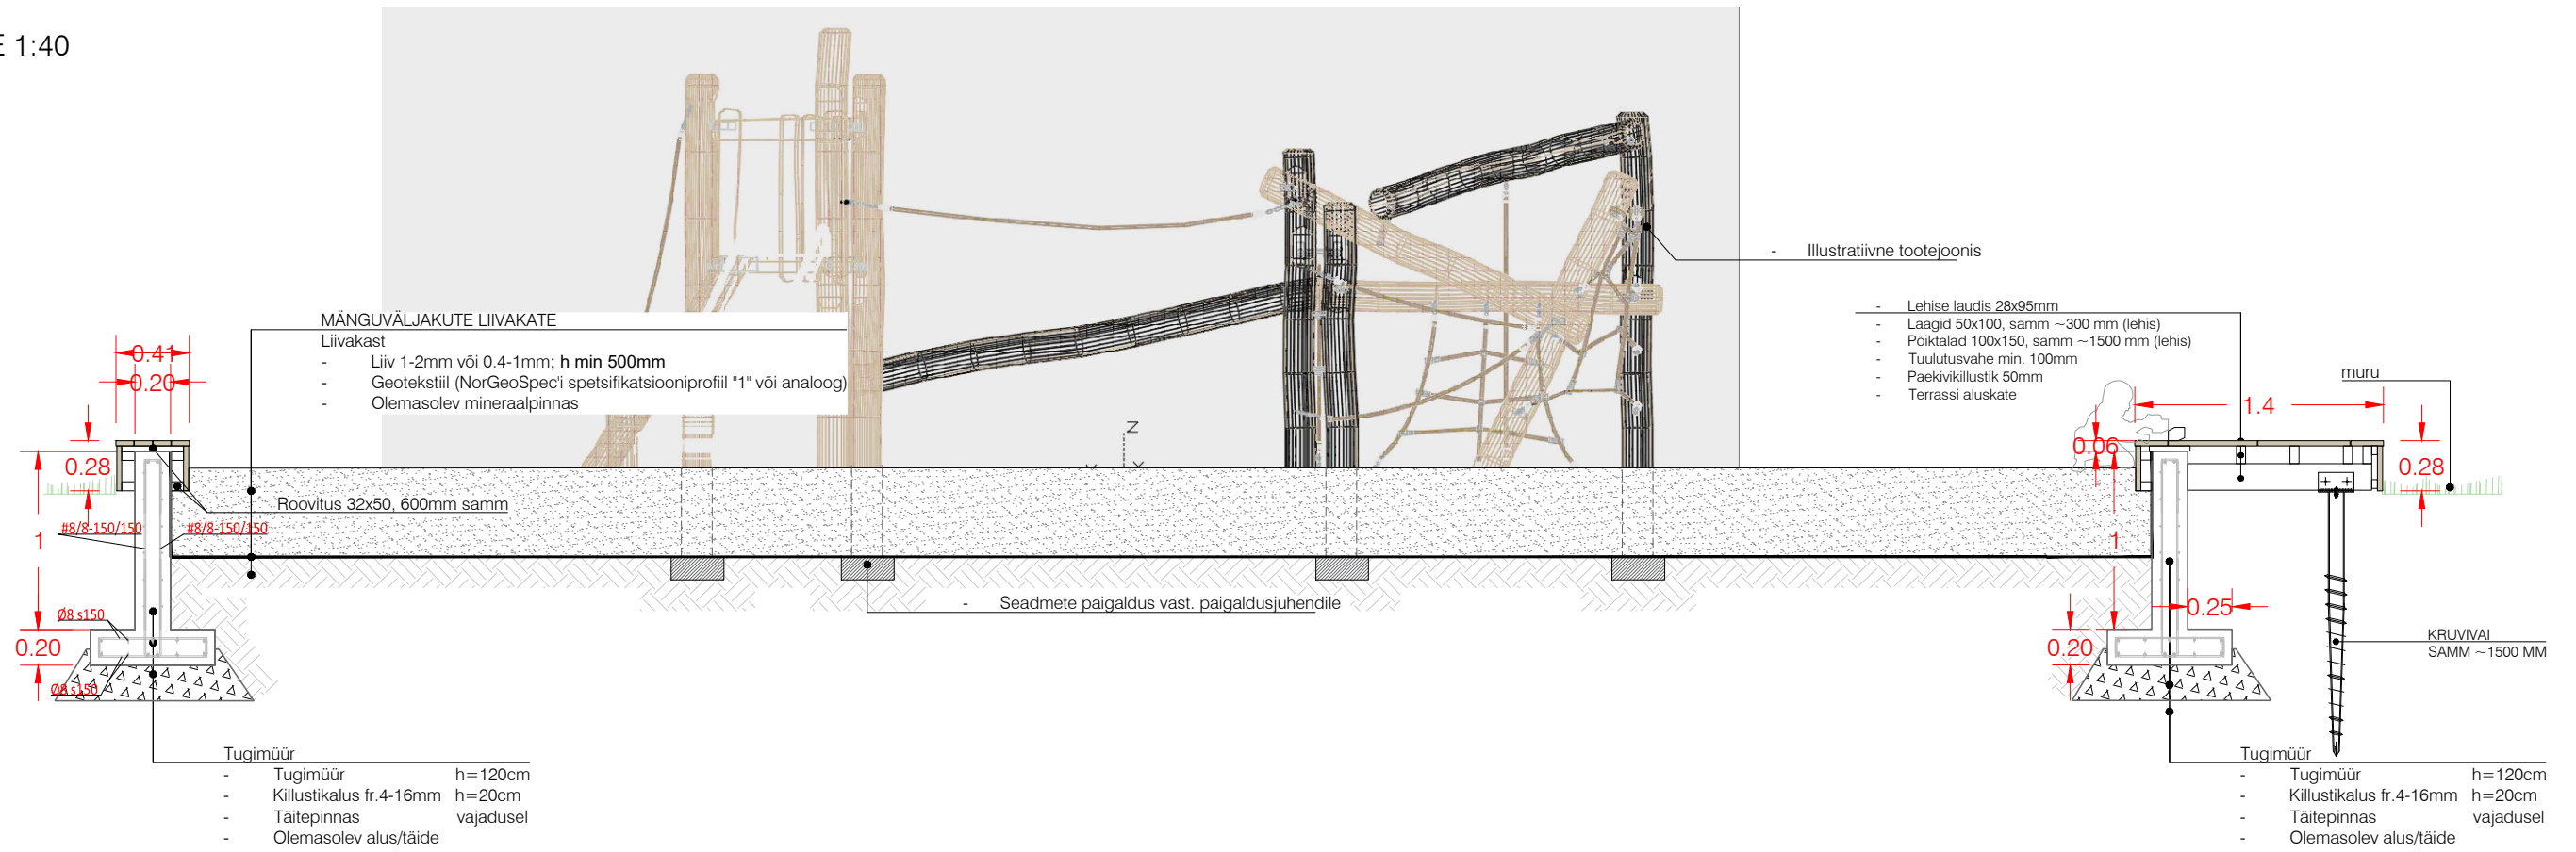

PLAAN 1:200

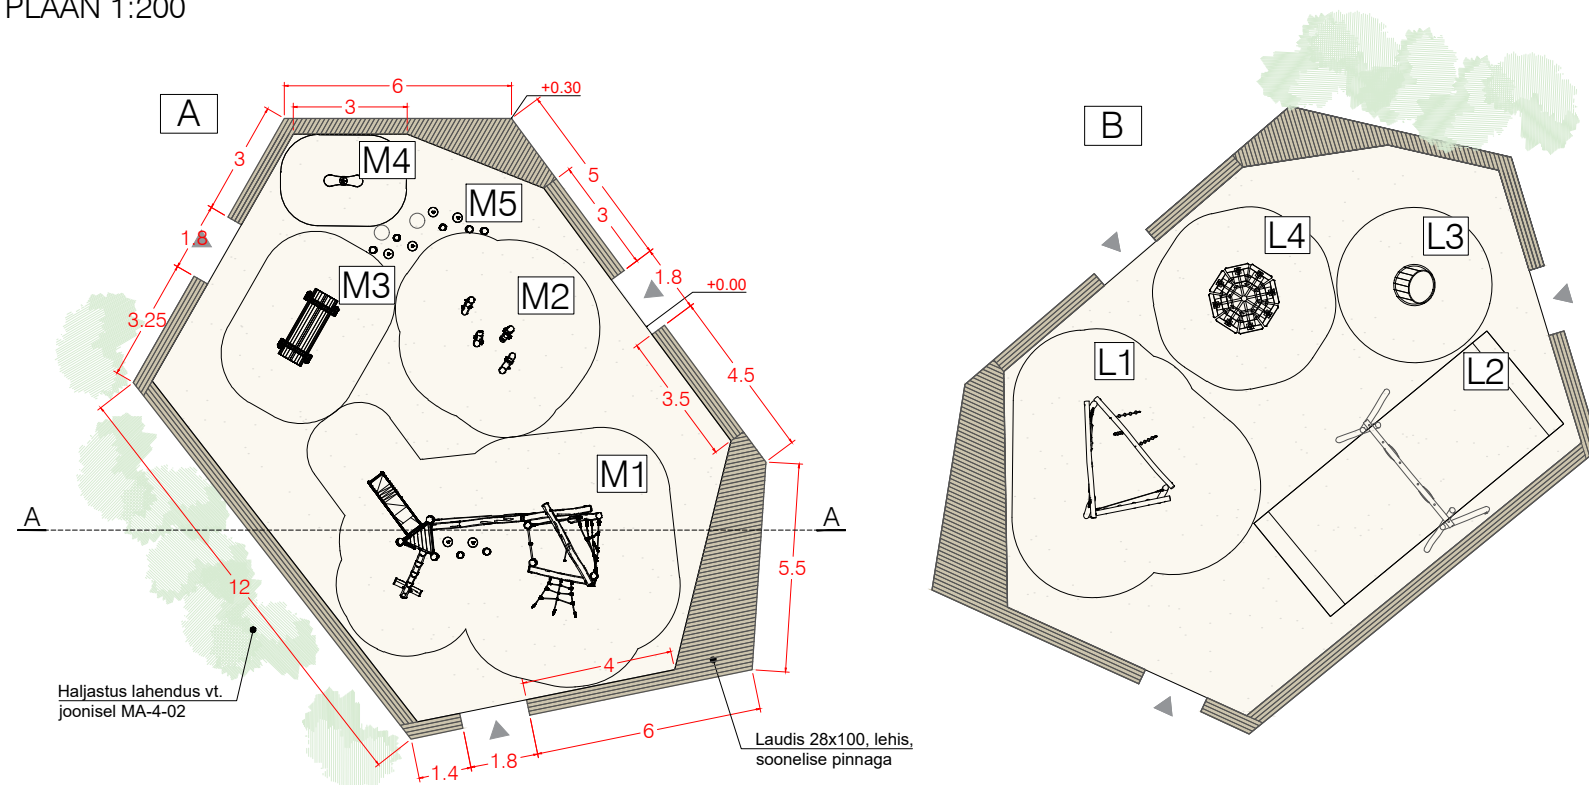

MÄRKUSED

1. Liivakastiservad A ja B on peegelpildis, kuid identsed.
2. Mänguväljaku laudise puitosa - naturaalne siberi lehis, õlitatud UV kaitsega õliga.
3. Joonised vaadata koos seletuskirjaga.
4. Asukoht vt. Asendiplaan.
5. Käesolev joonis tühistab kõik sama joonise numbriga varasema kuupäevaga joonisega.
6. Kõik muudatused tuleb kooskõlastada maastikuarhitektiga.
7. Kõik mõõdud ja kõrgusmärgid kontrollida ehitusel.
8. Tootejoonised kooskõlastada maastikuarhitektiga.
9. Kõikide materjalide ja konstruktsioonide kasutamisel peab ehitaja kursis olema vastavate paigalduse- ja käsitlusjuhenditega. Need tuleb hankida materjalide ja konstruktsioonide tootjatelt või müüjatelt.
10. Liivakate paksus vastavalt mängu sedmete kukkumis kõrgusel.
11. Teostaja peab kontrollima materjali paksuse ja tagama konstruktsiooni püsivuse.
12. Betoonkonstruktsioonide tolerantsid: tolerantsiklass 1 (EVS-EN 13670:2010)
13. Betoonkonstruktsioonide keskkonnaklass: XC4+XS1+XF1
14. Betooni tugevusklass: min. C30/37
15. Betoonkaitsekiht: minimaalne 35mm, nimikaitsekiht 45mm
16. Armatuurterase klass: B500B
17. Armatuuri jätkamisel ülekate: >40d
18. Tugimüüri alla rajada 200mm tihendatud killustikalus. Killustikukiht tihendada mehaaniliselt E1>50MPa, E2/E1<2,2.

TINGMÄRGID

	Laudiskate 28x95mm, lehise
	Liivala
	Mänguväljaku sissepääs

K-Projekt Aktsiaselts Ahtri tn 6a, Tallinn, Eesti tel +372 626 4100 kprojekt@kprojekt.ee reg kood 12203754		Projekti nimi: Narva-Jõesuu sadama ala ja esindusväljak	
Vastutav isik	K. Koplus	Objekti asukoht:	
Projekti juht	S. Kasepalu	Suur-Loots9 2, 8 ja 10, Narva-Jõesuu linn, Ida-Virumaa	
Maastikuarhitekt	E. Koel	Joonise nimi:	
Vastutav insener	S. Kasepalu	Detail - Ranna mänguväljaku serv	
Faili nimi:	Koostatud: 30.04.2024	Töö nr:	23072
23072_PP_MA-7-01_detail-ranna-manguväljak.dwg		Stadium:	Põhiprojekt
		Dokumendi tähis:	MA-7-01
		Mõõtka:	1:200 /1:40