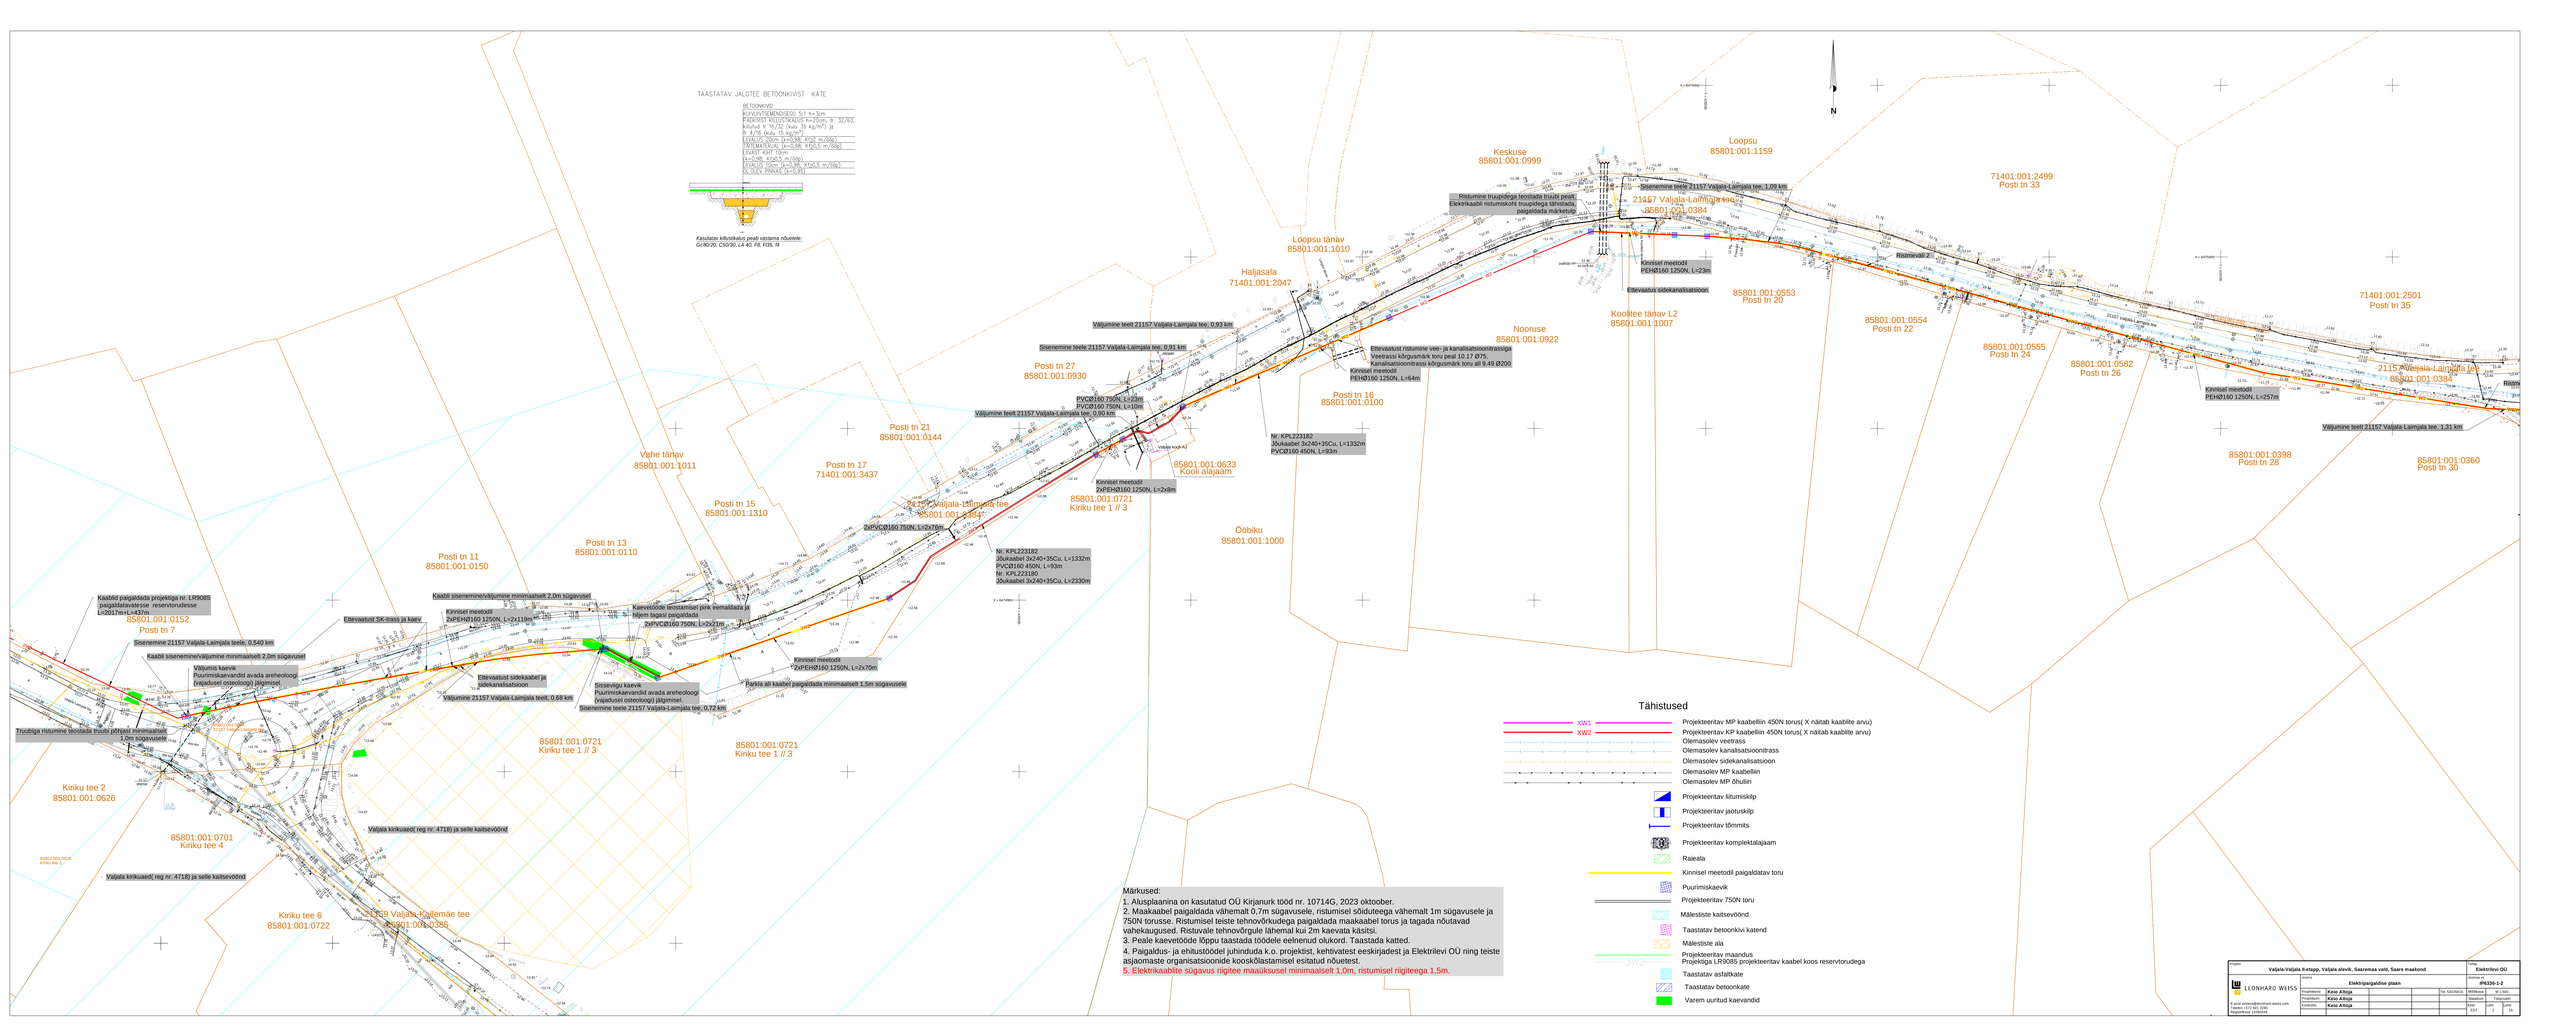
TAASTATAV JALGTEE BETOONKIVIST KATE
BETOONKIVID
KUIVLIIVISEMENDISEGU 5:1 h=3cm
PADAVIST KUJUTATKULGE h=20cm, fr. 32/63,
killustik 9 : 91/32 (kulu 33 kg/m^2) ja
liiv 0/8 : 8 (kulu 5 kg/m^2)
GEOTEKS. 200g/m^2, L=4,5m, Kf10,5 m/ööp)
FILTERMATERJAL (k=5,58; Kf2x5 m/ööp)
LIIVAST KIHT 10cm
(k=5,98; Kf2x5 m/ööp)
LIIVKIUD 10cm (k=5,98; Kf10,5 m/ööp)
OLOLEV PINNAS (k=5,95)
Kasutatav killustikalus peab vastama nõuetele:
GC/80/20, CSG/30; LA 40, FI 8, FI35, f4
Keskuse
85801:001:0999
Loopsu
85801:001:1159
Loopsu tänav
85801:001:1010
Haljasala
71401:001:2047
Nooruse
85801:001:0922
Koolitee tänav L2
85801:001:1007
Posti tn 27
85801:001:0930
Posti tn 16
85801:001:0100
Vahe tänav
85801:001:1011
Posti tn 21
85801:001:0144
Posti tn 17
71401:001:3437
Posti tn 15
85801:001:1310
Posti tn 13
85801:001:0110
Posti tn 11
85801:001:0150
Posti tn 7
85801:001:0152
Kiriku tee 2
85801:001:0626
Kiriku tee 4
85801:001:0701
Kiriku tee 6
85801:001:0722
21159 Valjala-Kaitemäe tee
85801:001:0396
21157 Valjala-Lahmalaht tee
85801:001:0384
71401:001:2499
Posti tn 33
85801:001:0553
Posti tn 20
85801:001:0554
Posti tn 22
85801:001:0555
Posti tn 24
85801:001:0582
Posti tn 26
71401:001:2501
Posti tn 35
85801:001:0398
Posti tn 28
85801:001:0360
Posti tn 30
85801:001:0633
Kooli alajaam
85801:001:0721
Kiriku tee 1 // 3
Õobiku
85801:001:1000
Risustime truupidega teostada truubi peal.
Elektrikaabli ristumiskoht truupidega tähistada,
paigaldada märketrass
Sisenemine teele 21157 Valjala-Lahmalaht tee, 1,09 km
Kinnisel meetodil
PEHØ160 1250N, L=23m
Ettevaatus sidekanalisatsioon
Ristmeviil 2
Kinnisel meetodil
PEHØ160 1250N, L=257m
Väljumine teelt 21157 Valjala-Lahmalaht tee, 1,31 km
Väljumine teelt 21157 Valjala-Lahmalaht tee, 0,93 km
Sisenemine teele 21157 Valjala-Lahmalaht tee, 0,91 km
Ettevaatust ristumine vee- ja kanalisatsioonitrassiga
Veetrassi kõrgusmärk toru peal 10.17 Ø75,
Kanalisatsioontrassi kõrgusmärk toru all 9.49 Ø200
Kinnisel meetodil
PEHØ160 1250N, L=44m
PVCØ160 750N, L=23m
PVCØ160 750N, L=10m
Väljumine teelt 21157 Valjala-Lahmalaht tee, 0,90 km
Nr: KPL223182
Jõukaabel 3x240+35Cu, L=1332m
PVCØ160 450N, L=93m
Kinnisel meetodil
2xPEHØ160 1250N, L=2x8m
24 Valjala-Lahmalaht tee
85801:001:0384
2xPVCØ160 750N, L=2x76m
Nr: KPL223182
Jõukaabel 3x240+35Cu, L=1332m
PVCØ160 450N, L=93m
Nr: KPL223180
Jõukaabel 3x240+35Cu, L=2330m
Kaevetööde teostamisel pink eemaldada ja
hiljem tagasi paigaldada
2xPVCØ160 750N, L=2x218m
Kinnisel meetodil
2xPEHØ160 1250N, L=2x70m
Kaabli sisenemine/väljumine minimaalselt 2,0m sõgavusele
Kaabli sisenemine/väljumine minimaalselt 2,0m sõgavusele
Sisenemine 21157 Valjala-Lahmalaht tee, 0,540 km
Ettevaatust SK-trass ja kaev
Kinnisel meetodil
2xPEHØ160 1250N, L=2x110m
Väljumine kaevik
Puurimiskaevandid avada arheoloog
(vajadusel osteloogi) jälgimisel.
Ettevaatust sidekaabel ja
sidekanalisatsioon.
Väljumine 21157 Valjala-Lahmalaht tee, 0,68 km
Sisenemine kaevik
Puurimiskaevandid avada arheoloogi
(vajadusel osteloogi) jälgimisel.
Sisenemine teele 21157 Valjala-Lahmalaht tee, 0,72 km
Parkla alt kaabel paigaldada minimaalselt 1,5m sõgavusele
Truubiga ristumine teostada truubi põhjast minimaalselt
1,0m sõgavusele
Valjala kirikuaed(reg nr. 4718) ja selle kaitsevöönd
Valjala kirikuaed(reg nr. 4718) ja selle kaitsevöönd
Tähistused
XW1
XW2
Projekteeritav MP kaabelliin 450N torus(X näitab kaablite arvu)
Projekteeritav KP kaabelliin 450N torus(X näitab kaablite arvu)
Olemasolev veetrass
Olemasolev kanalisatsioonitrass
Olemasolev sidekanalisatsioon
Olemasolev MP kaabelliin
Olemasolev MP õhuliin
Projekteeritav liitumiskilp
Projekteeritav jaotuskilp
Projekteeritav tõmmits
Projekteeritav komplektalajaam
Raieala
Kinnisel meetodil paigaldatav toru
Puurimiskaevik
Projekteeritav 750N toru
Mälestiste kaitsevöönd
Taastatav betoonkivi katend
Mälestiste ala
Projekteeritav maandus
Projektiga LR9085 projekteeritav kaabel koos reservtorudega
Taastatav asfaltkate
Taastatav betoonkate
Varem uuritud kaevandid
Märkused:
1. Alusplaanina on kasutatud OÜ Kirjanurk tööd nr. 10714G, 2023 oktoober.
2. Maakaabel paigaldada vähemalt 0,7m sügavusele, ristumisel sõiduteega vähemalt 1m sügavusele ja 750N torusse. Ristumisel teiste tehnovõrkudega paigaldada maakaabel torus ja tagada nõutavad vahekaugused. Ristuvale tehnovõrgule lähemal kui 2m kaevata käsitsi.
3. Peale kaevetööde lõppu taastada töödele eelnenud olukord. Taastada katted.
4. Paigaldus- ja ehitustöödel juhinduda k.o. projektist, kehtivatest eeskirjadest ja Elektrilevi OÜ ning teiste asjaomaste organisatsioonide kooskõlastamisel esitatud nõuetest.
5. Elektrikaablite sügavus riigitee maaüksusel minimaalselt 1,0m, ristumisel riigiteega 1,5m.
Projekt: Valjala-Valjala 6+tapp, Valjala alevik, Saaremaa vald, Saare maakond
Tellija: Elektrilevi OÜ
LEONHARD WEISS
Joonise nr: IP6336-1-2
Elektripaigaldise plaan
Projekteerija: Kevo Allroja
Projektijuht: Kevo Allroja
Kontrollis: Kevo Allroja
Staadium: Tööjoonis
Leht: 1
Lehti: 15
Projekteerimise alus: Elektrilevi OÜ tingimused nr. 4-1-7535
Mõõtkava: 1:500
Kuupäev: juuni 24
Töö nr: 23
Tel. 53135415
Kontaktisik: Kevo Allroja
E-post: elektrid@leonhard-weiss.com
Telefon +372 661 1080
Registrikood 12681648