



Talumiskohustusega ala plaan
Anija vald, Vikipalu küla, Anija Metskond 33 (2)
M 1:1000

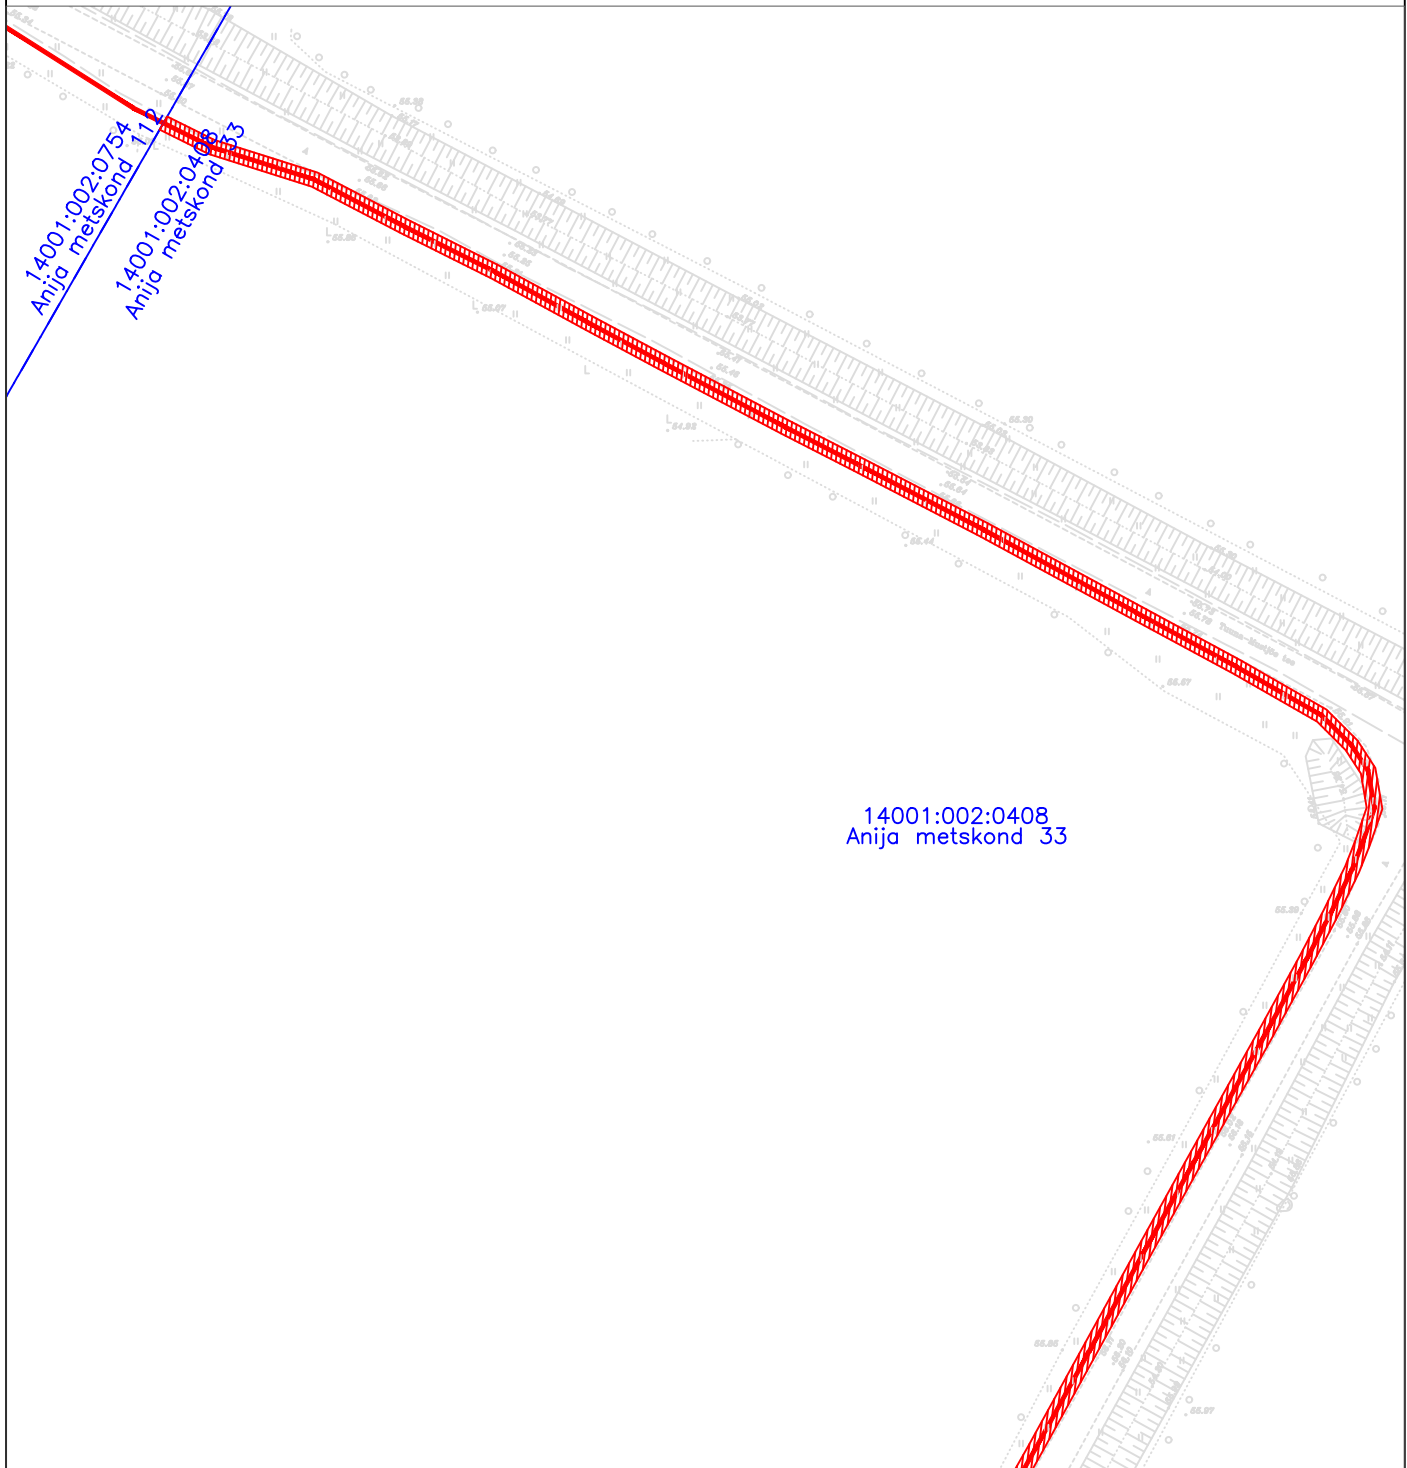

TINGMÄRGID

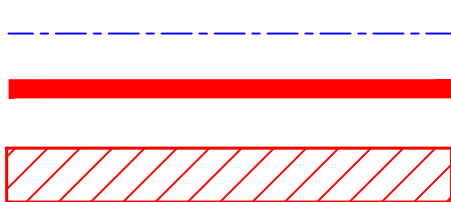

Katastripiir

Projekteeritud side-maakaabel

Kasutusõiguse ala

Kasutusõiguse ala sidevõrgu multitoru korral 1 m mõlemale poole multitorutelge

Kasutusõiguse ala 928 m²

Koostas:

Markos Sisas

Projekteerija

Hepta Group Energy OÜ