

Isikliku kasutusõiguse ala plaan


Kinnistu nimi: 92 Tartu - Viljandi - Kilingi-Nõmme tee (KV67638)

Katastritunnus: 66601:002:0011

Asukoht: Väike-Rakke küla, Elva vald, Tartu maakond

Kirjanurk OÜ töö nr 8727P/Enefit Connect OÜ tellimus VT1662

IKÕ ala pos nr	Asukoht riigitee 92 Tartu - Viljandi - Kilingi-Nõmme suhtes	Ala pindala (m2)
1	ristumine 30,72 km'l	43

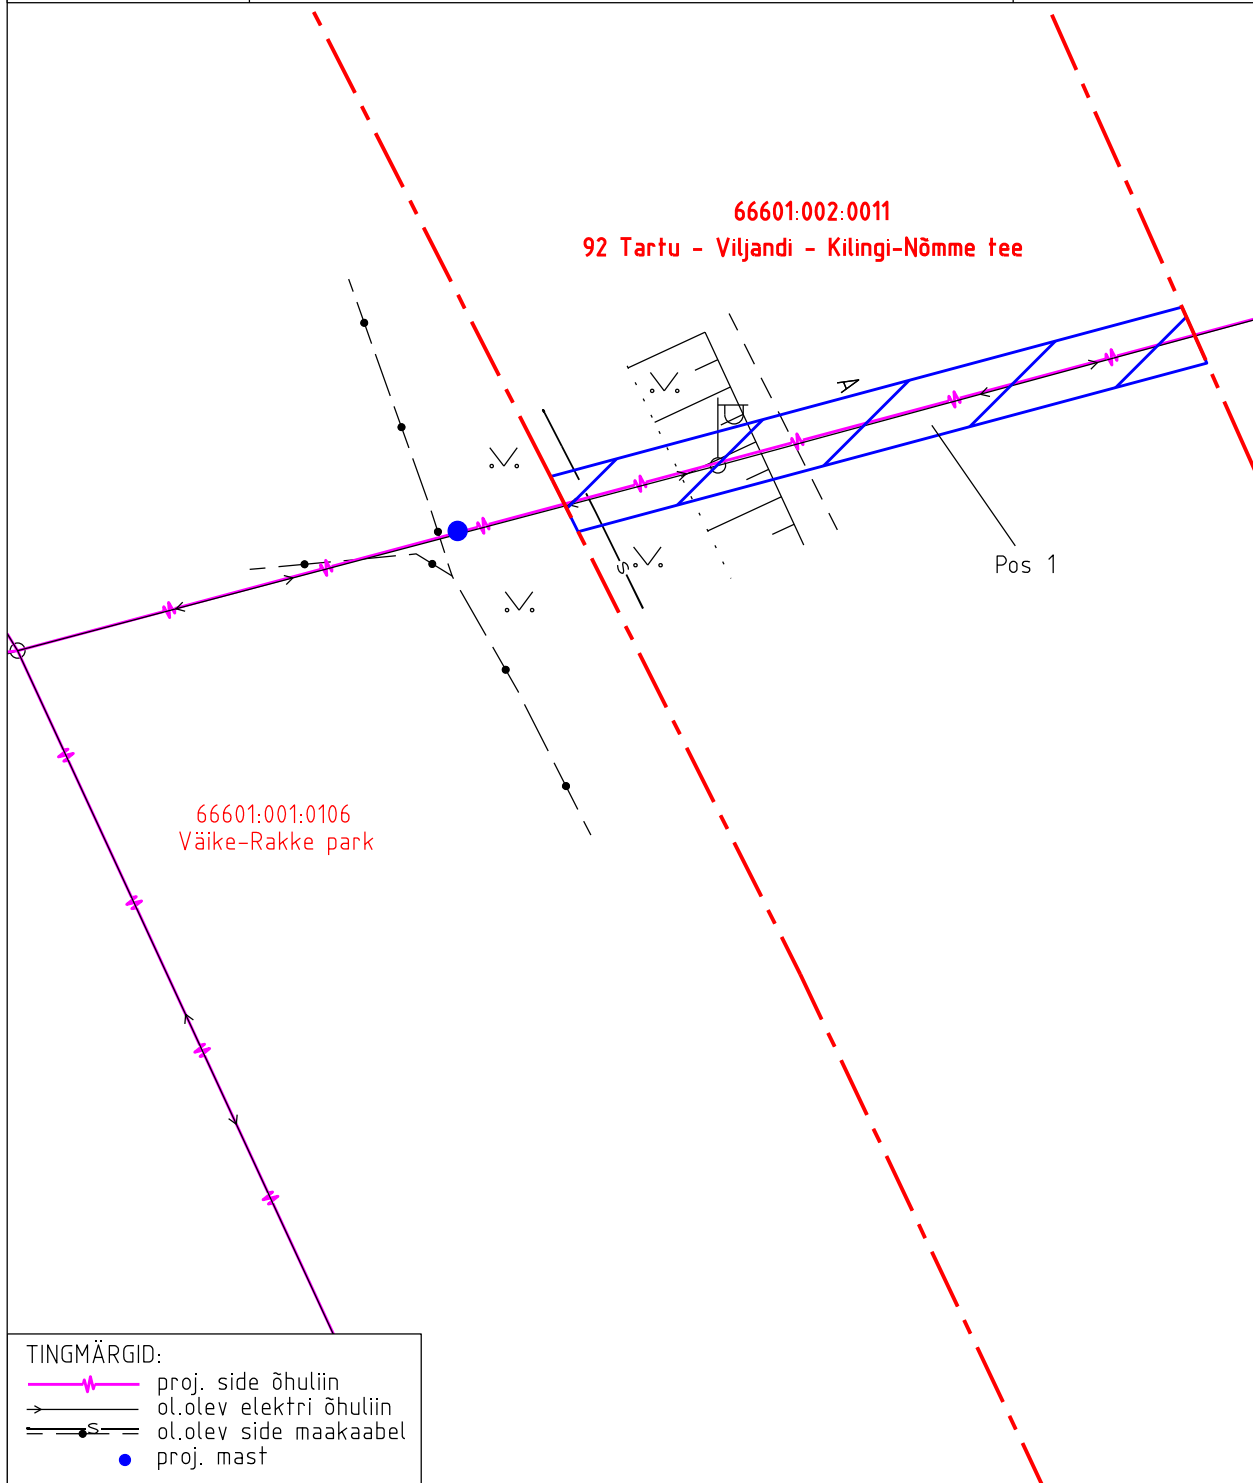

Isikliku kasutusõiguse ala pindala kokku ligikaudu 47 m²

Koormatava katastriüksuse piir

Katastriüksuste piirid

Plaan 1-1

M 1:250

Koostaja:

OÜ Kirjanurk

Isikliku kasutusõiguse ala plaan


Kinnistu nimi: 92 Tartu - Viljandi - Kilingi-Nõmme tee (KV67638)

Katastritunnus: 66601:002:0011

Asukoht: Väike-Rakke küla, Elva vald, Tartu maakond

Kirjanurk OÜ töö nr 8727P/Enefit Connect OÜ tellimus VT1662

IKÕ ala pos nr	Asukoht riigitee 92 Tartu - Viljandi - Kilingi-Nõmme suhtes	Ala pindala (m2)
2	kulgemine 30,64 km'l	4

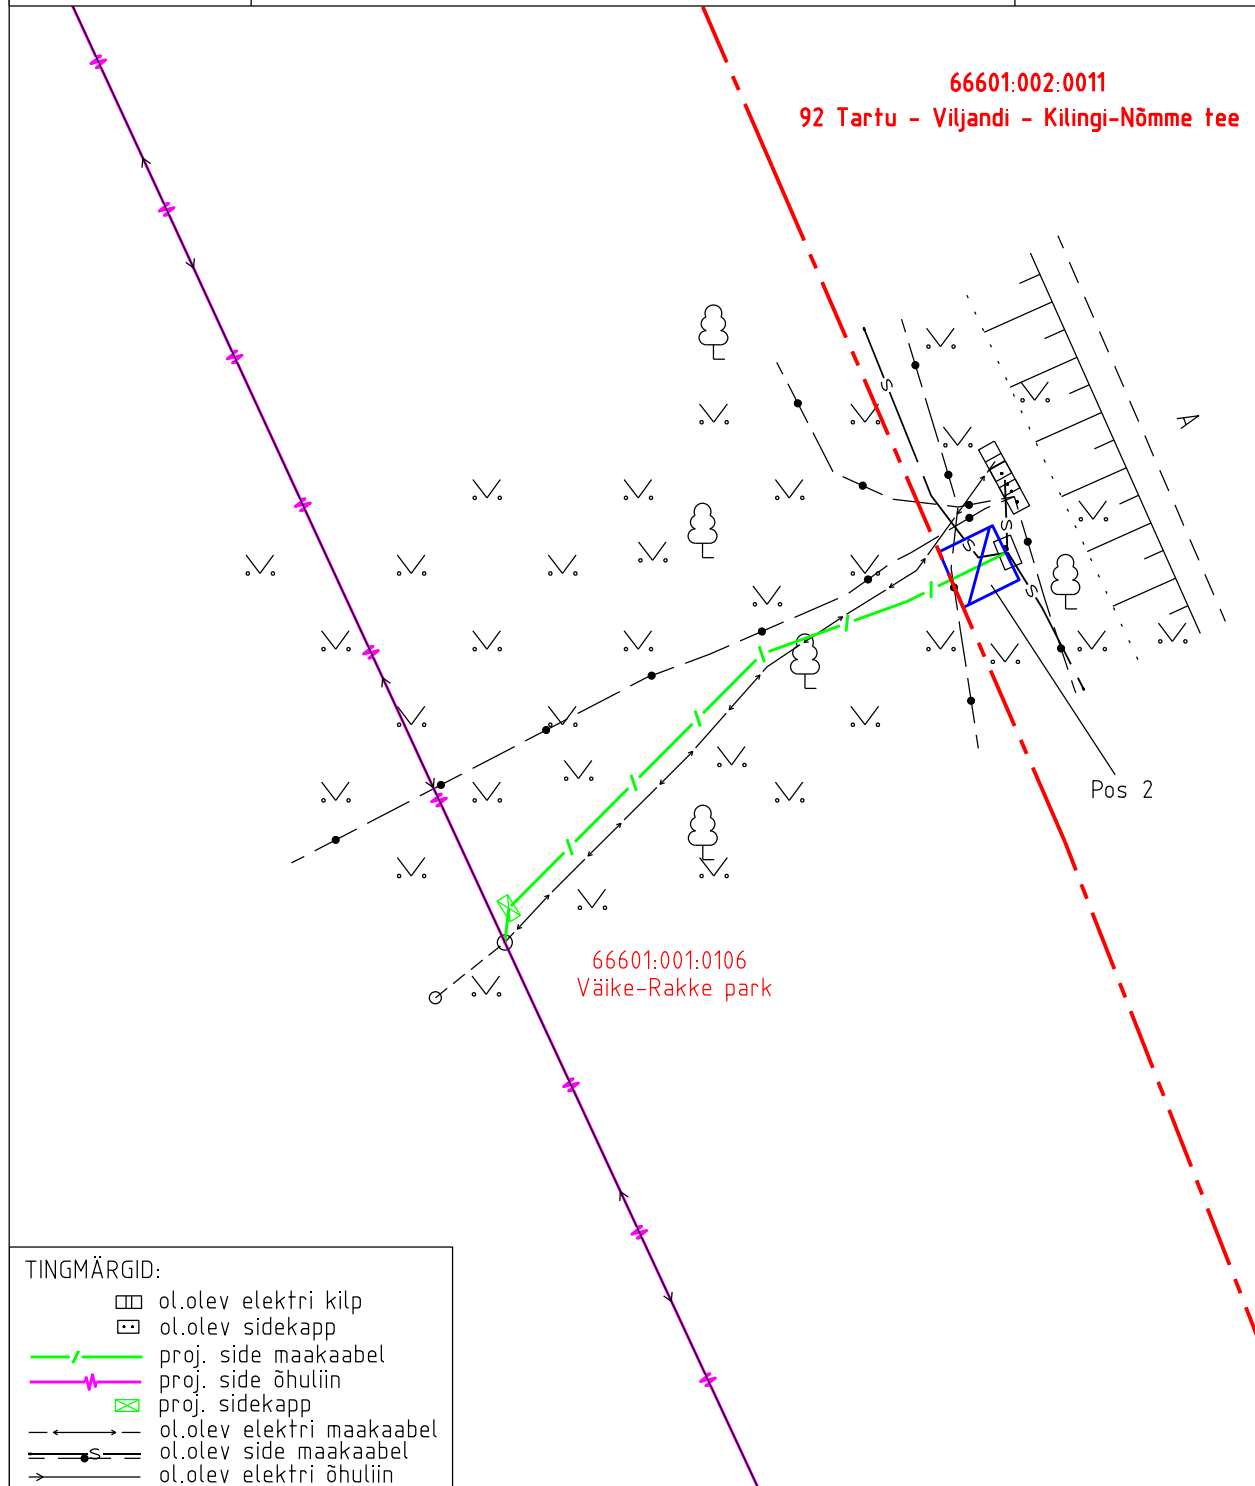

Isikliku kasutusõiguse ala pindala kokku ligikaudu 47 m²

Koormatava katastriüksuse piir

Katastriüksuste piirid

Plaan 1-2

M 1:250

Koostaja:

OÜ Kirjanurk