

Projekti nimetus:
Raudteeülesõidu remont

Joonise nimetus:
Ajutine liikluskorraldus

Objekti asukoht:
Riigitee 32 km 5.3, Rausvere küla,
Alutaguse vald, Ida-Viru maakond

Märkused:
AKÖL: 1874 autot ööpäevas,
sõiduautosid 95%


Kuupäev	Töö nr.	Joonise nr.
05.09.2025	TLT250904-1	1

Tellija	OÜ Ferrander Konstantin Vössotski, +372 517 7412, ferrander@gmail.com
---------	--

Cad proj.	T. Toome, Tel: +372 5699 6991
-----------	-------------------------------

Kutsetunnistus nr. 193489 T. Rämmel Tegevusluba nr ELK000084

- TINGMÄRGID:
- Töötsoon
 - Ajutine liiklusmärk
 - Ajutine liiklusmärgi post
 - Ol.olev liiklusmärk
 - Ol.oleva liiklusmärgi post

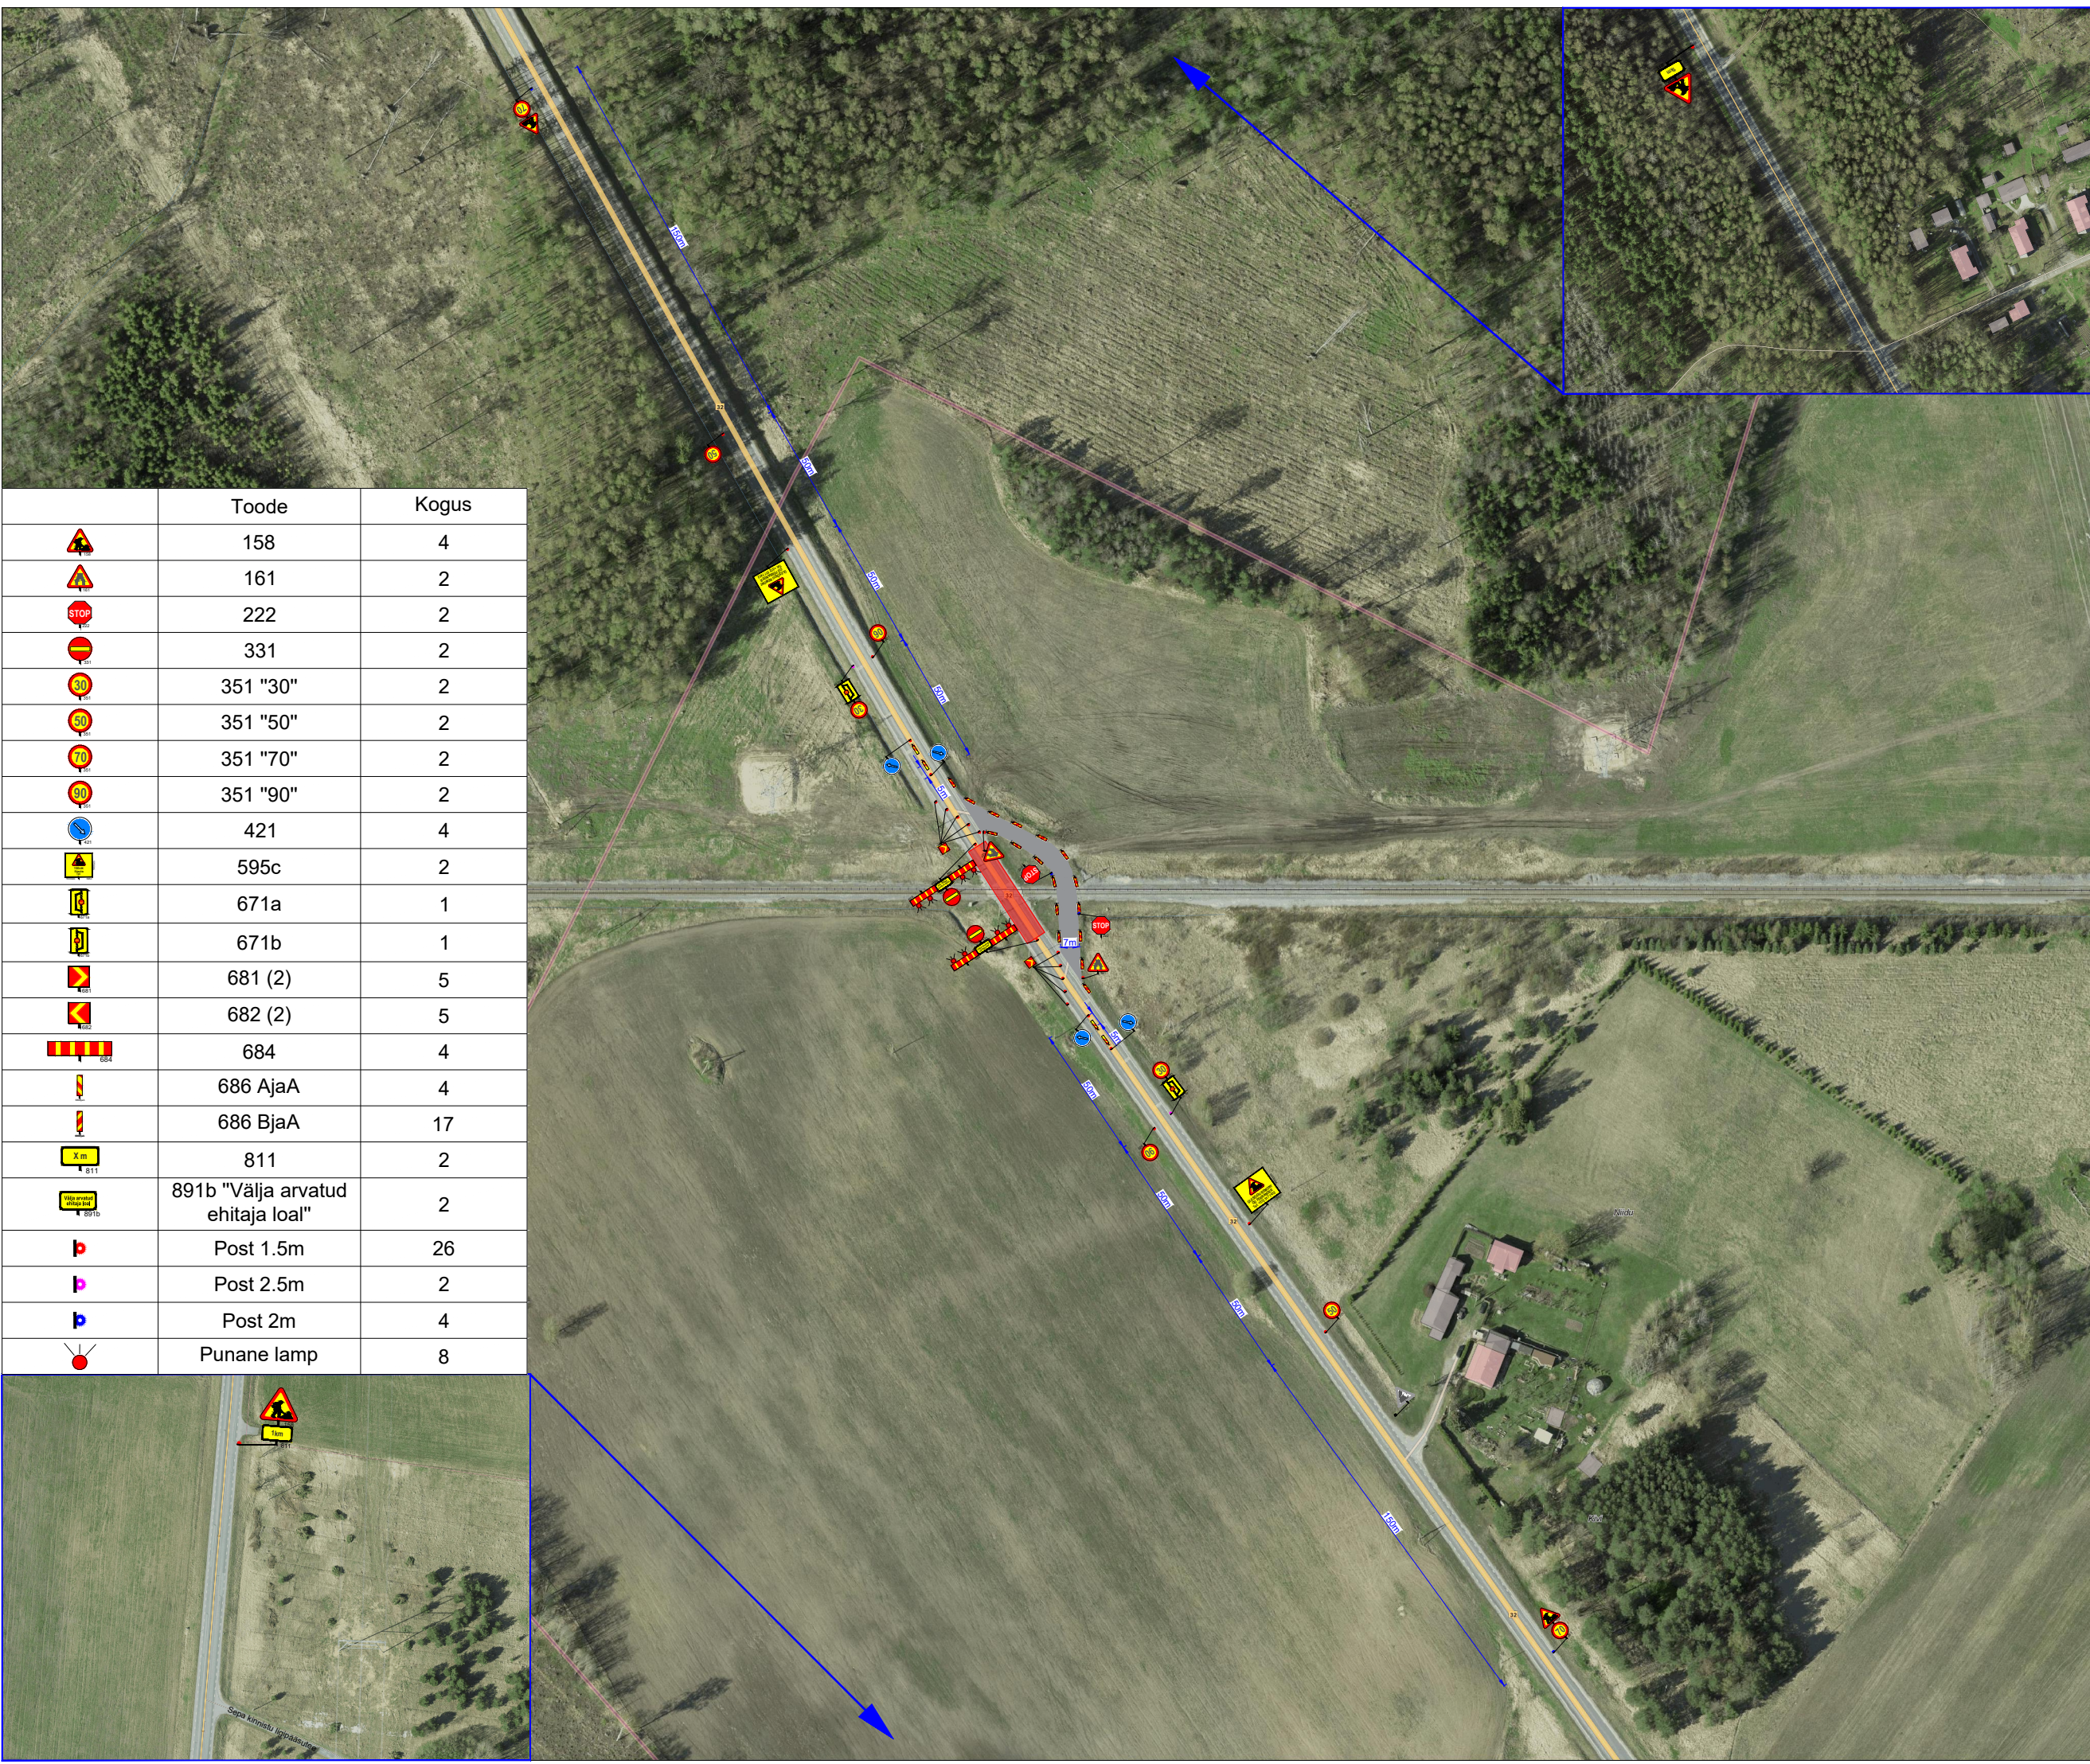

	Toode	Kogus
	158	4
	161	2
	222	2
	331	2
	351 "30"	2
	351 "50"	2
	351 "70"	2
	351 "90"	2
	421	4
	595c	2
	671a	1
	671b	1
	681 (2)	5
	682 (2)	5
	684	4
	686 AjaA	4
	686 BjaA	17
	811	2
	891b "Välja arvatud ehitaja loal"	2
	Post 1.5m	26
	Post 2.5m	2
	Post 2m	4
	Punane lamp	8

