
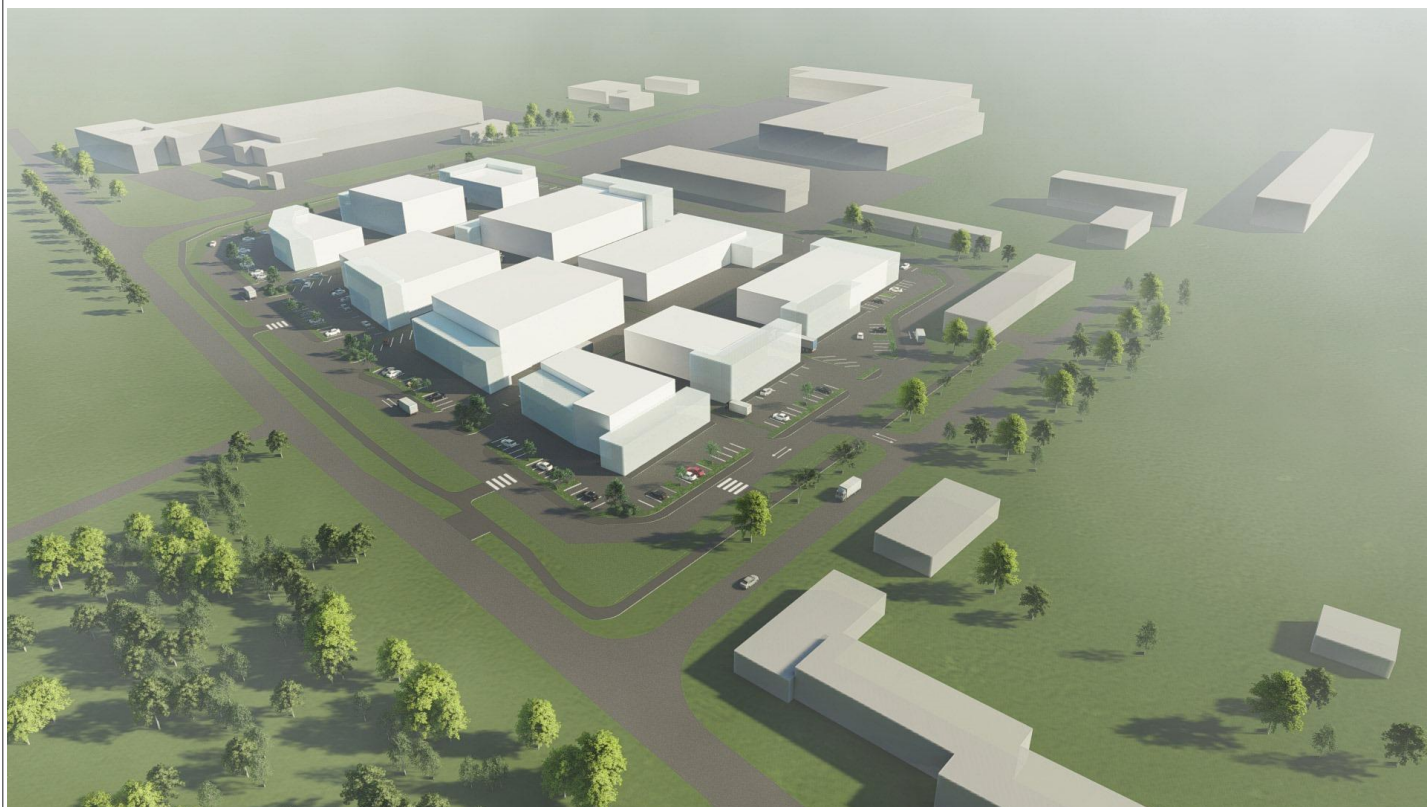


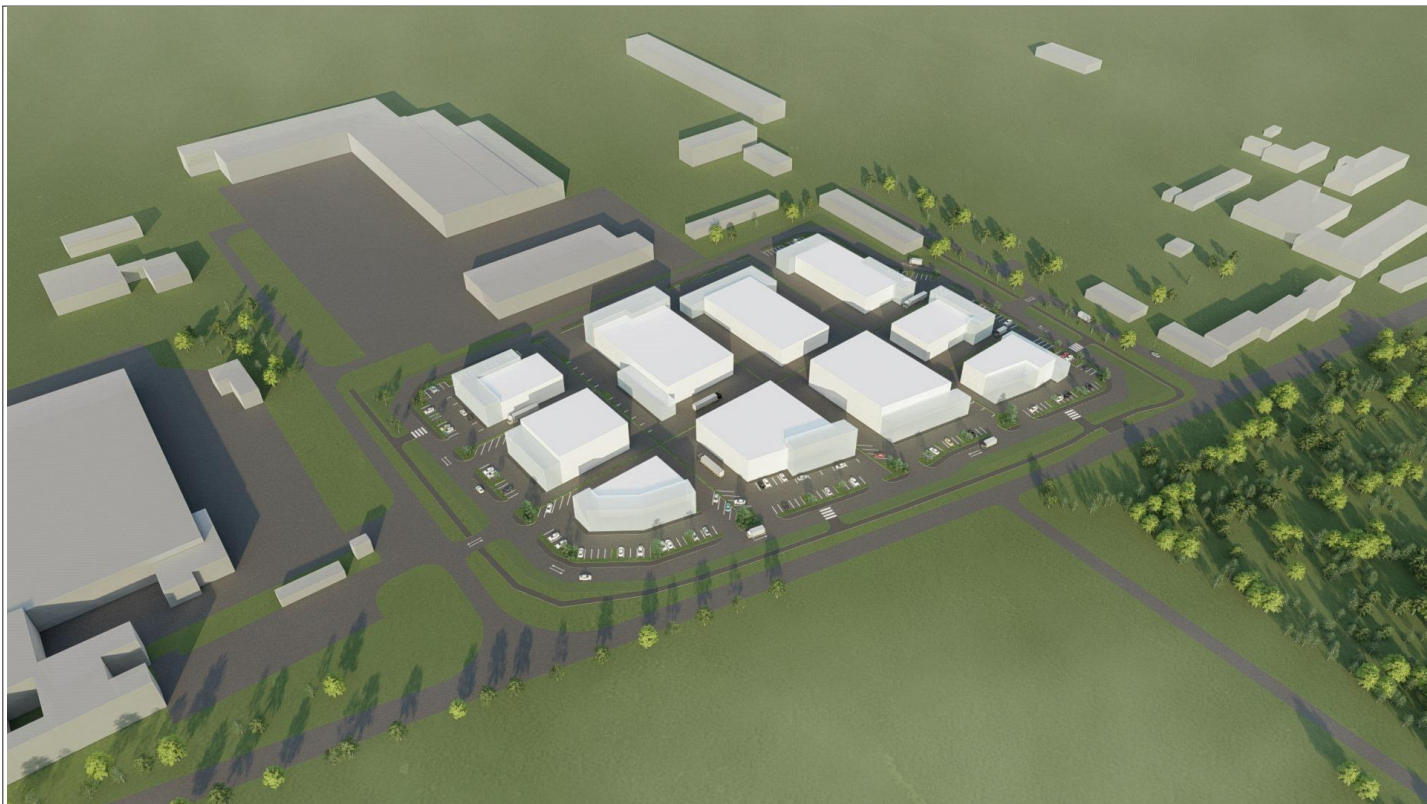

DP stsenaarium 1 - mahuline nagemus
krundid esialgsel kujul

NR	Kuupäev	Muudatus	Autor
KONTSEPT arhitektuuribüroo Kontsept Arhitektuuribüroo OÜ Maakri 19, 10145 Tallinn, Harjumaa, Eesti Reg. nr. 14727651 MTR EEP004231 Mob. +372 55 609 301 info@kontsept.ee www.kontsept.ee		Töö nimi: Kohtla-Järve linna Järve linnaosas Ehitajate tn 130 kinnisasja ja lähiala detailplaneering	
		Tellija: Reme Grupp OÜ	Töö nr: 24170
		Aadress: Ehitajate tn 130, Järve linnaosa, Kohtla-Järve linn, Ida- Viru maakond	Projekti osa: AR
		Joonise nimetus	Projekti staadium: DP
		RI100_2291_DP_AR-4-05_mahuline illustratsioon	Joonise nr: 4-05
		Arhitektid: Kaidi Pöder, Margo Koppel, Helena Ojabstein	Muudatus: v01
		Vastutavad arhitektid: Kaidi Pöder, Margo Koppel	Mõõtkava:
		Projektijuhid: Kaidi Pöder, Margo Koppel	Joonise formaat: A4
			Kuupäev: 10/09/2026