10 kV maakaabli ristumine
Kõrvalmaantee nr 21178 Kogula-Kärla tee, km 4,78

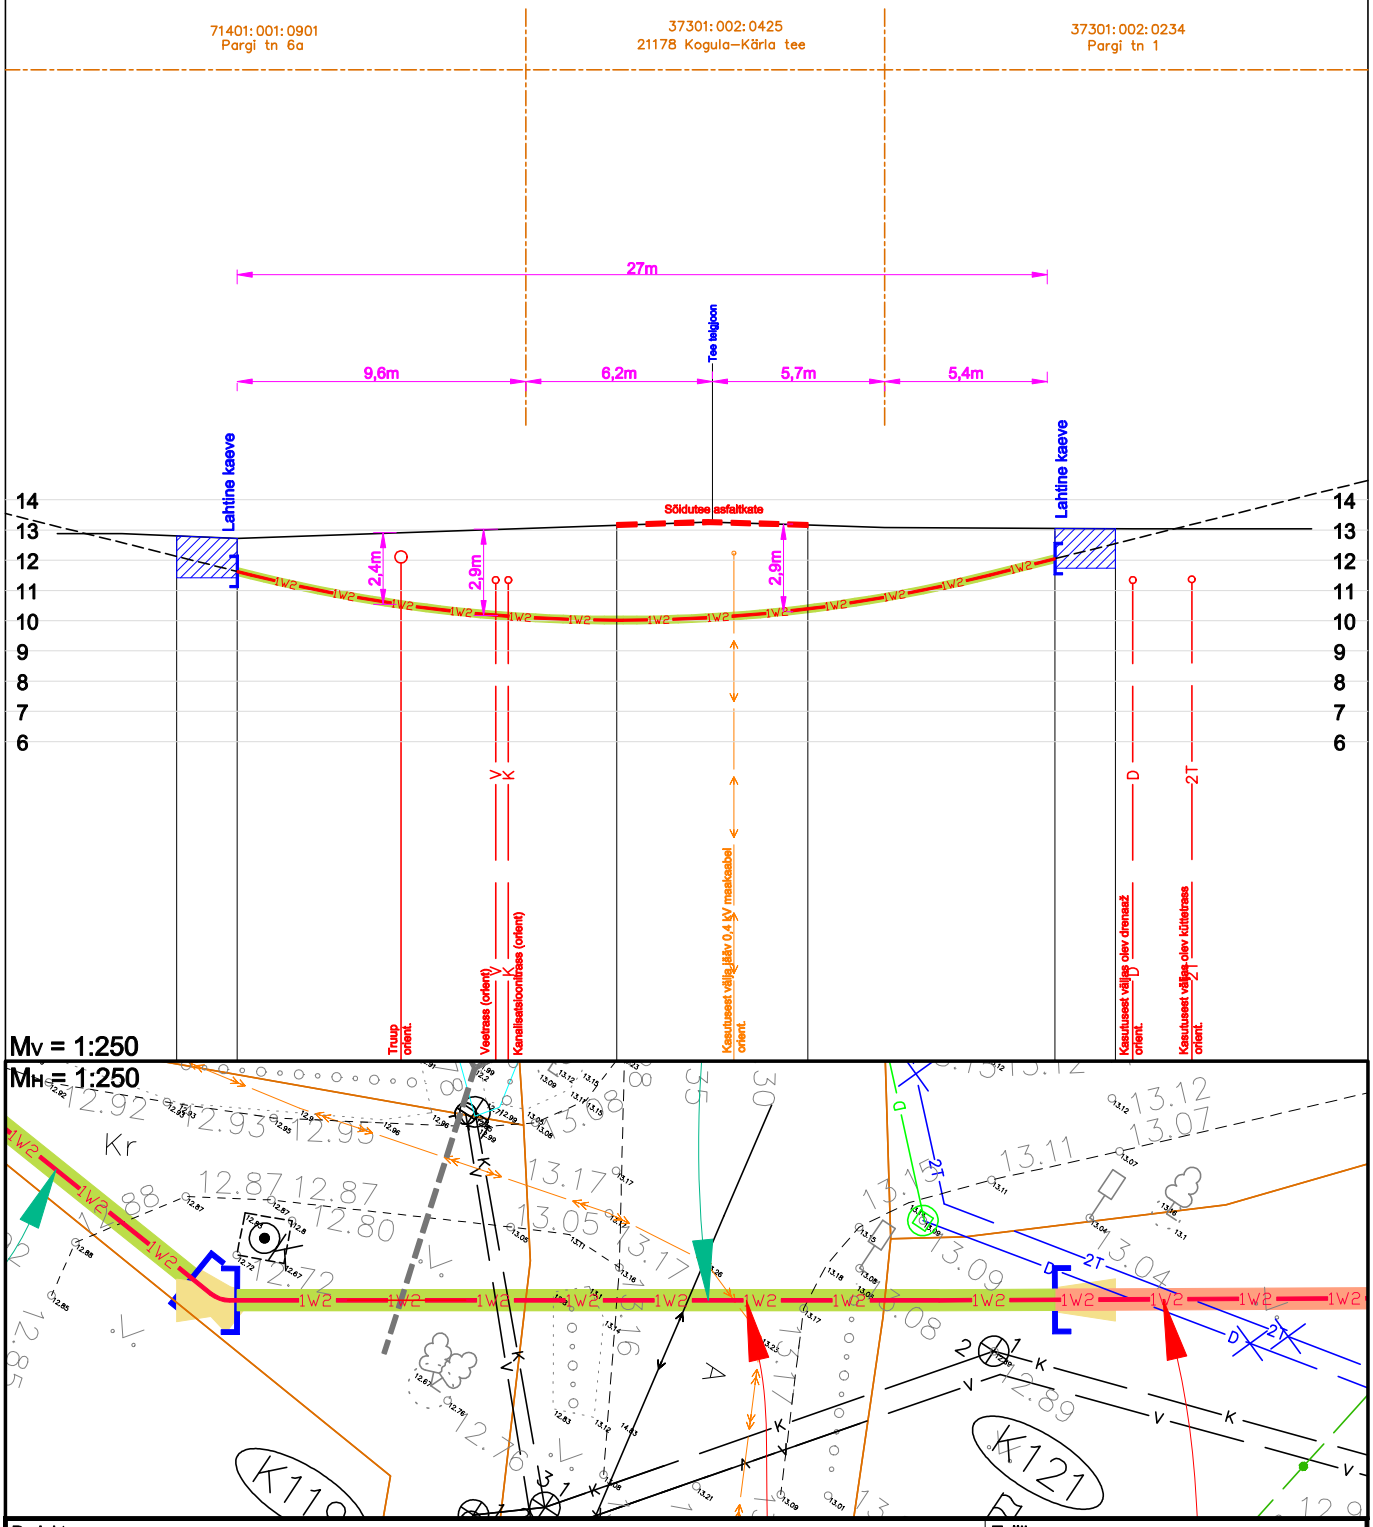

Projekt: **Karu-Kärla 10 kV liini rekonstrueerimine, II ETAPP** **Kärla-Kirikuküla ja Kärla alevik, Saaremaa vald, Saare maakond**		Tellija: **Elektrilevi OÜ**	
Joonis: **Ristmeväli**		Joonise nr: **IP6322-6**	
DRAFTIT DRAFTIT OÜ Reg. kood: 14231335 Ilmatsalu 3, 50412 Tartu info@draftit.ee	Projekteeris **Mikk Reiter** Tel. 5348 2352	Mõõtkava **1:250**	Leht 7 / Lehti 7
		Staadium **Tööprojekt**	