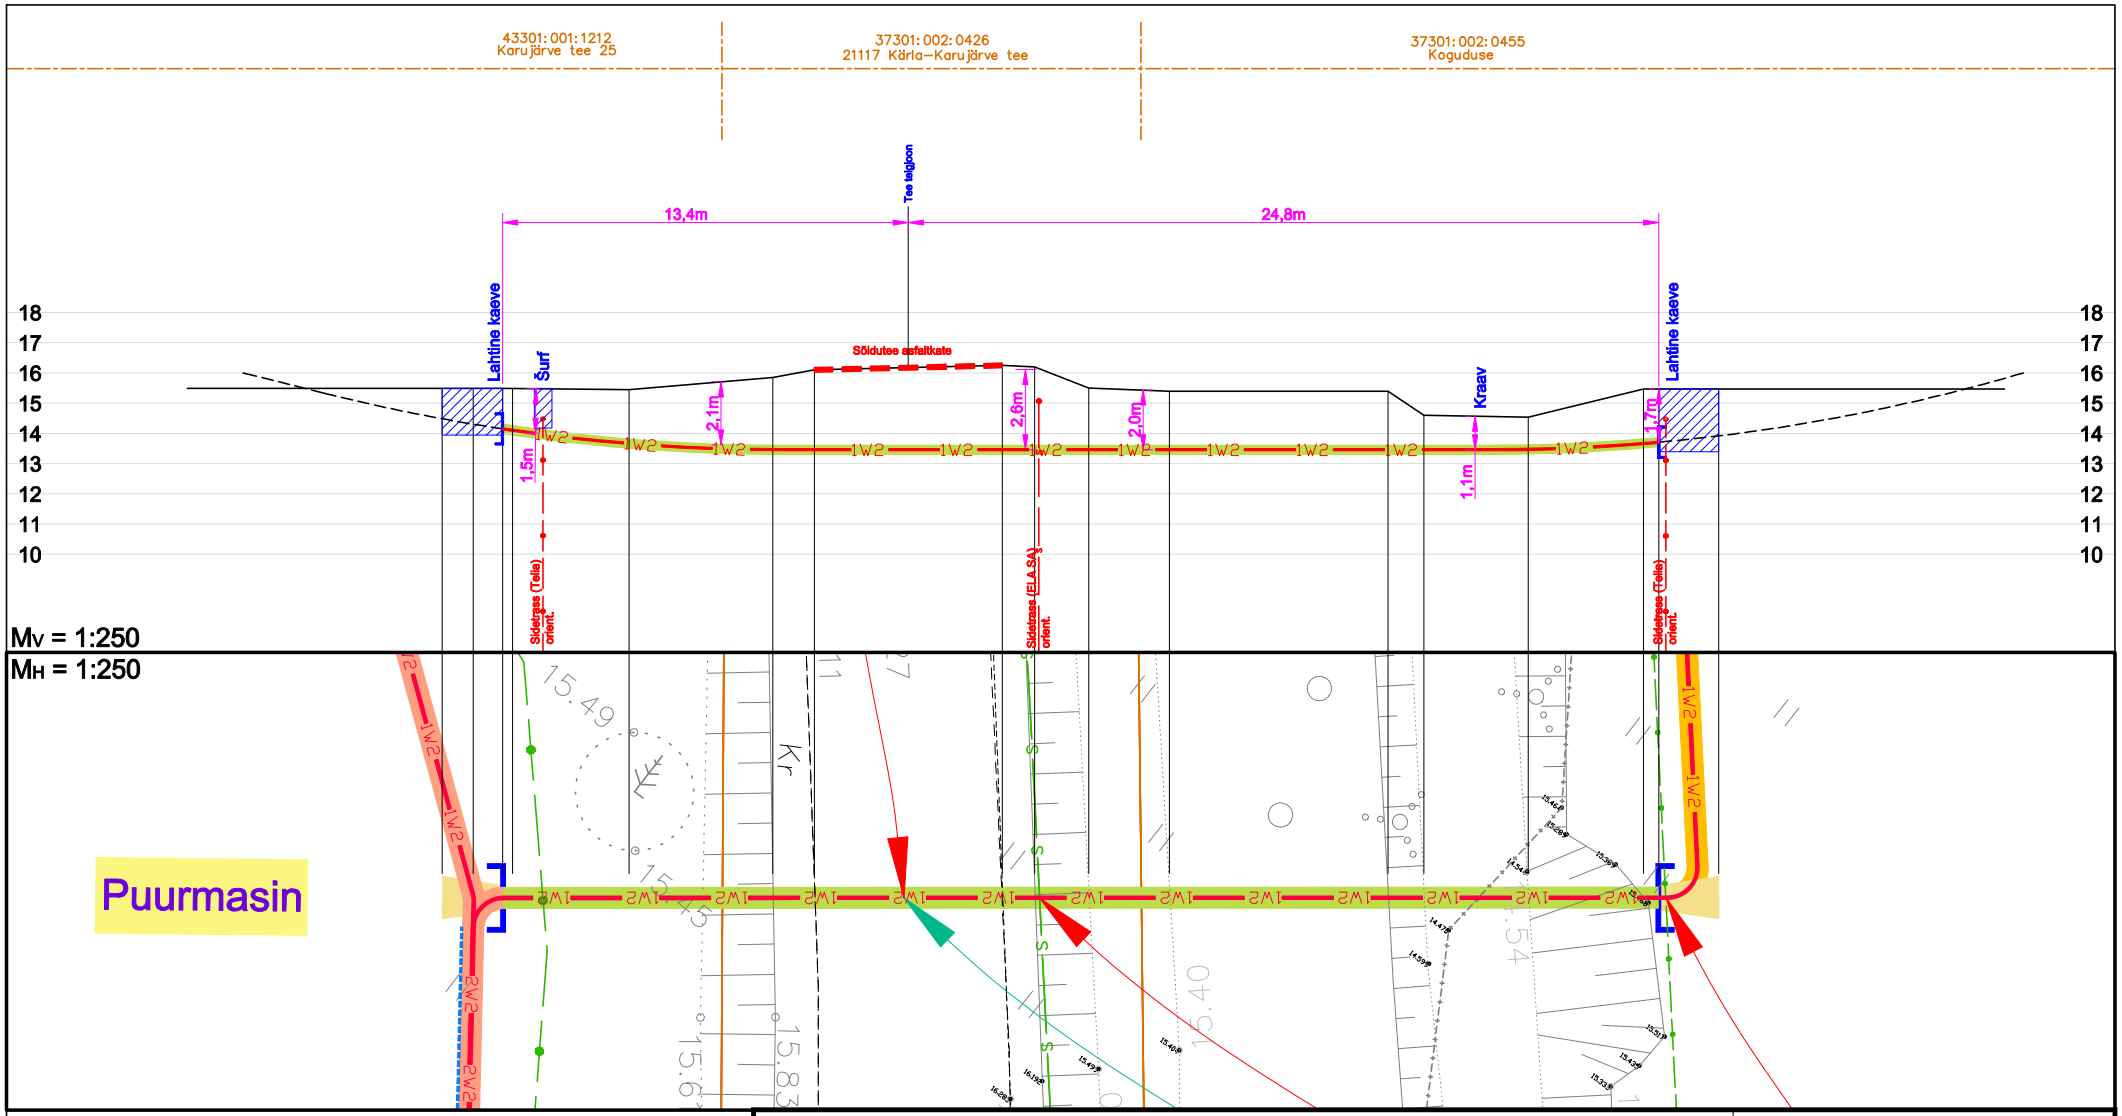

10 kV maakaabli ristumine
Kõrvalmaantee nr 21117 Kärla-Karujärve tee,
km 0,55

Projekt:	Karu-Kärla 10 kV liini rekonstrueerimine, II ETAPP Kärla-Kirikuküla ja Kärla alevik, Saaremaa vald, Saare maakond	Tellija:	Elektrilevi OÜ
Joonis:	Ristmeväli	Joonise nr:	IP6322-6
DRAFTIT DRAFTIT OÜ Reg. kood: 14231335 Ilmatsalu 3, 50412 Tartu info@draftit.ee	Projekteeris: Mikk Reiter Tel. 5348 2352	Mõõtkava 1:250	Leht / Lehti
		Staadium Tööprojekt	1 / 7