


Isikliku kasutusõiguse seadmise plaan

IKÕ ala pos nr	Registriosi nr, KV kood	Katastriüksuse tunnus, nimi ja sihtotstarve	Ala pindala (m2)
1	2077332, KV17225	67401:009:0122; 9 Ääsmäe-Haapsalu-Rohuküla tee L19 transpordimaa	13

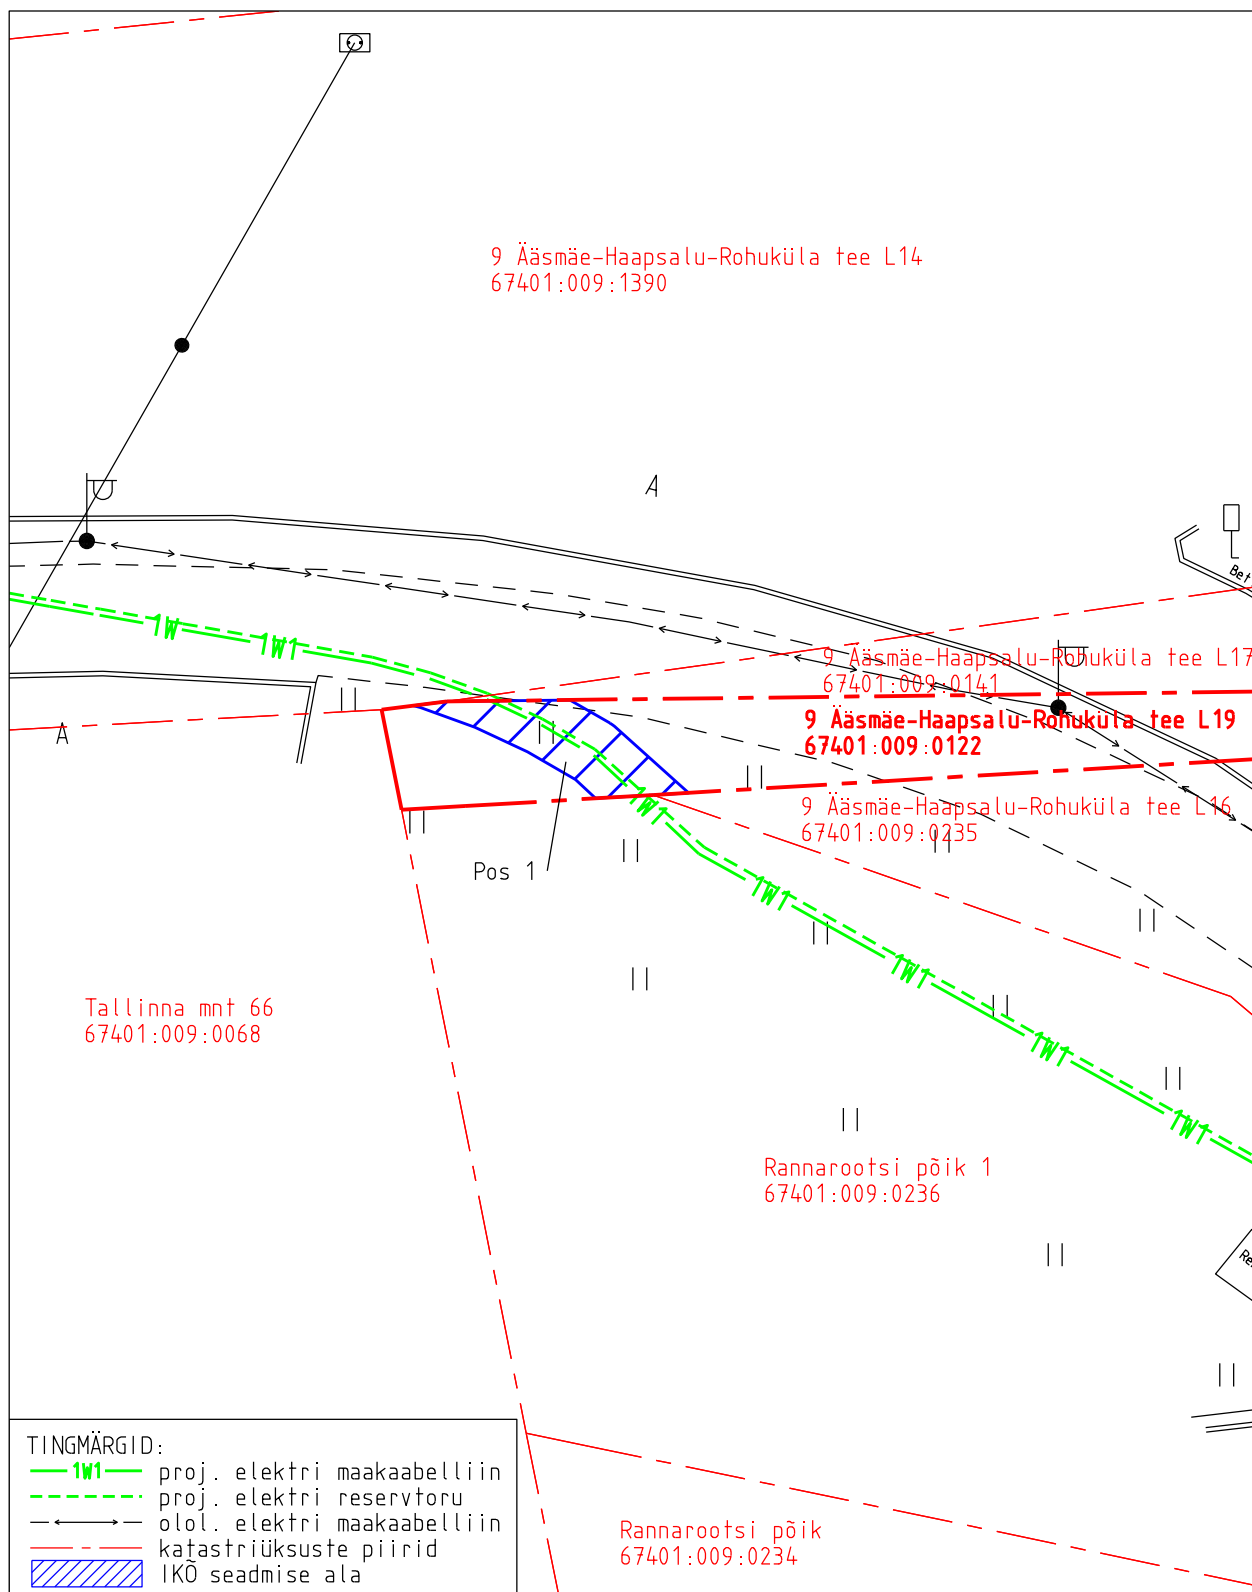

Projekti nimetus	Haapsalu linn, Uuemõisa küla, Rannarootsi tee 4 elektriliitumine			Töö nr
Projekti koostaja	Plaani koostaja	Mõõtkava	Leht	Kuupäev
Hepta Group Energy OÜ	A. Jankovskaja	1:250	4-1	02.06.2025