

Isikliku kasutusõiguse asendiplaan


Kinnistu nimi: 11313 Raasiku-Kehra tee

Katastritunnus: 14001:001:0205

Asukoht: Linnakse küla, Anija vald, Harju maakond

Kirjanurk OÜ töö nr 11160P

Linnakse küla sidevõrk

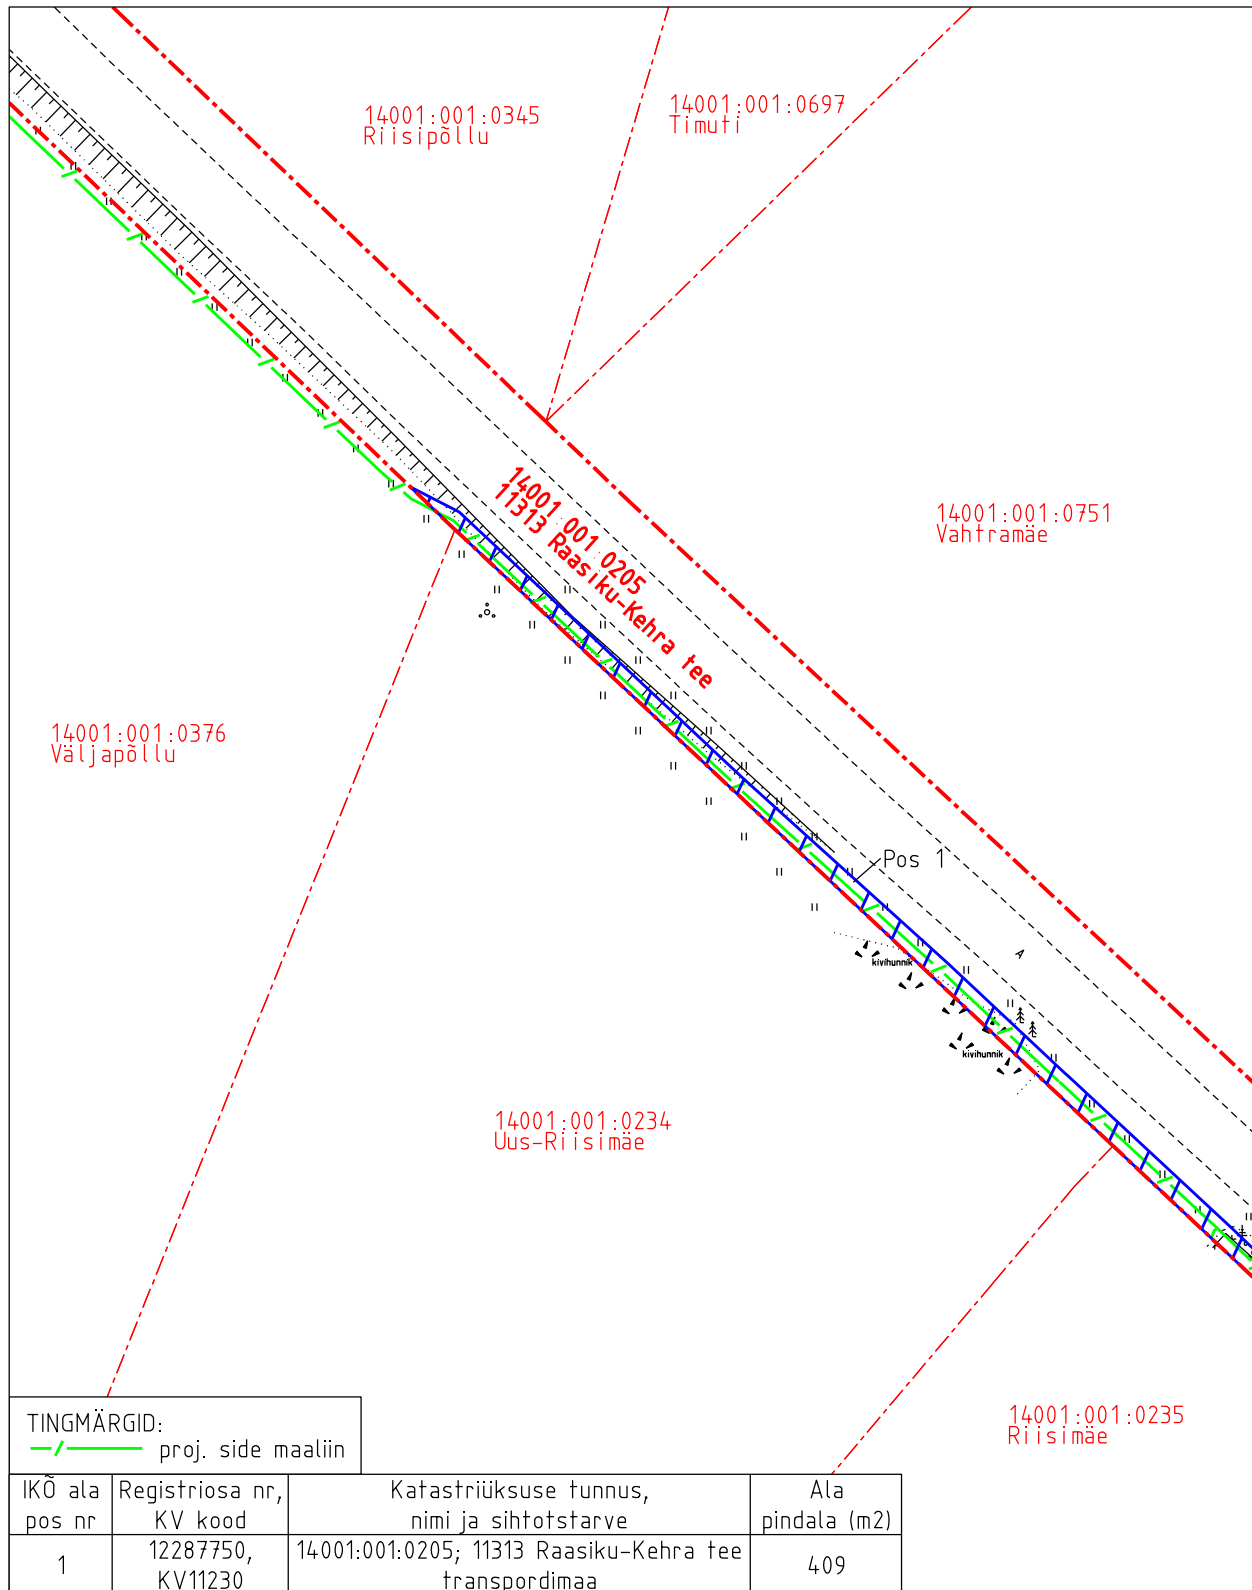

Isikliku kasutusõiguse pindala kokku ligikaudu 1579 m²

Koormatava katastriüksuse piir

Katastriüksuste piirid


Plaan 2-1

M 1:750

Koostaja:

OÜ Kirjanurk

Linnakse küla sidevõrk

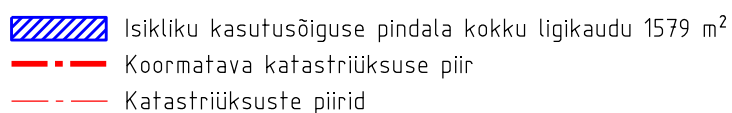

Koostaja:
OÜ Kirjanurk

Isikliku kasutusõiguse asendiplaan


Kinnistu nimi: 11313 Raasiku-Kehra tee

Katastritunnus: 14001:001:0205

Asukoht: Linnakse küla, Anija vald, Harju maakond

Kirjanurk OÜ töö nr 11160P

Linnakse küla sidevõrk

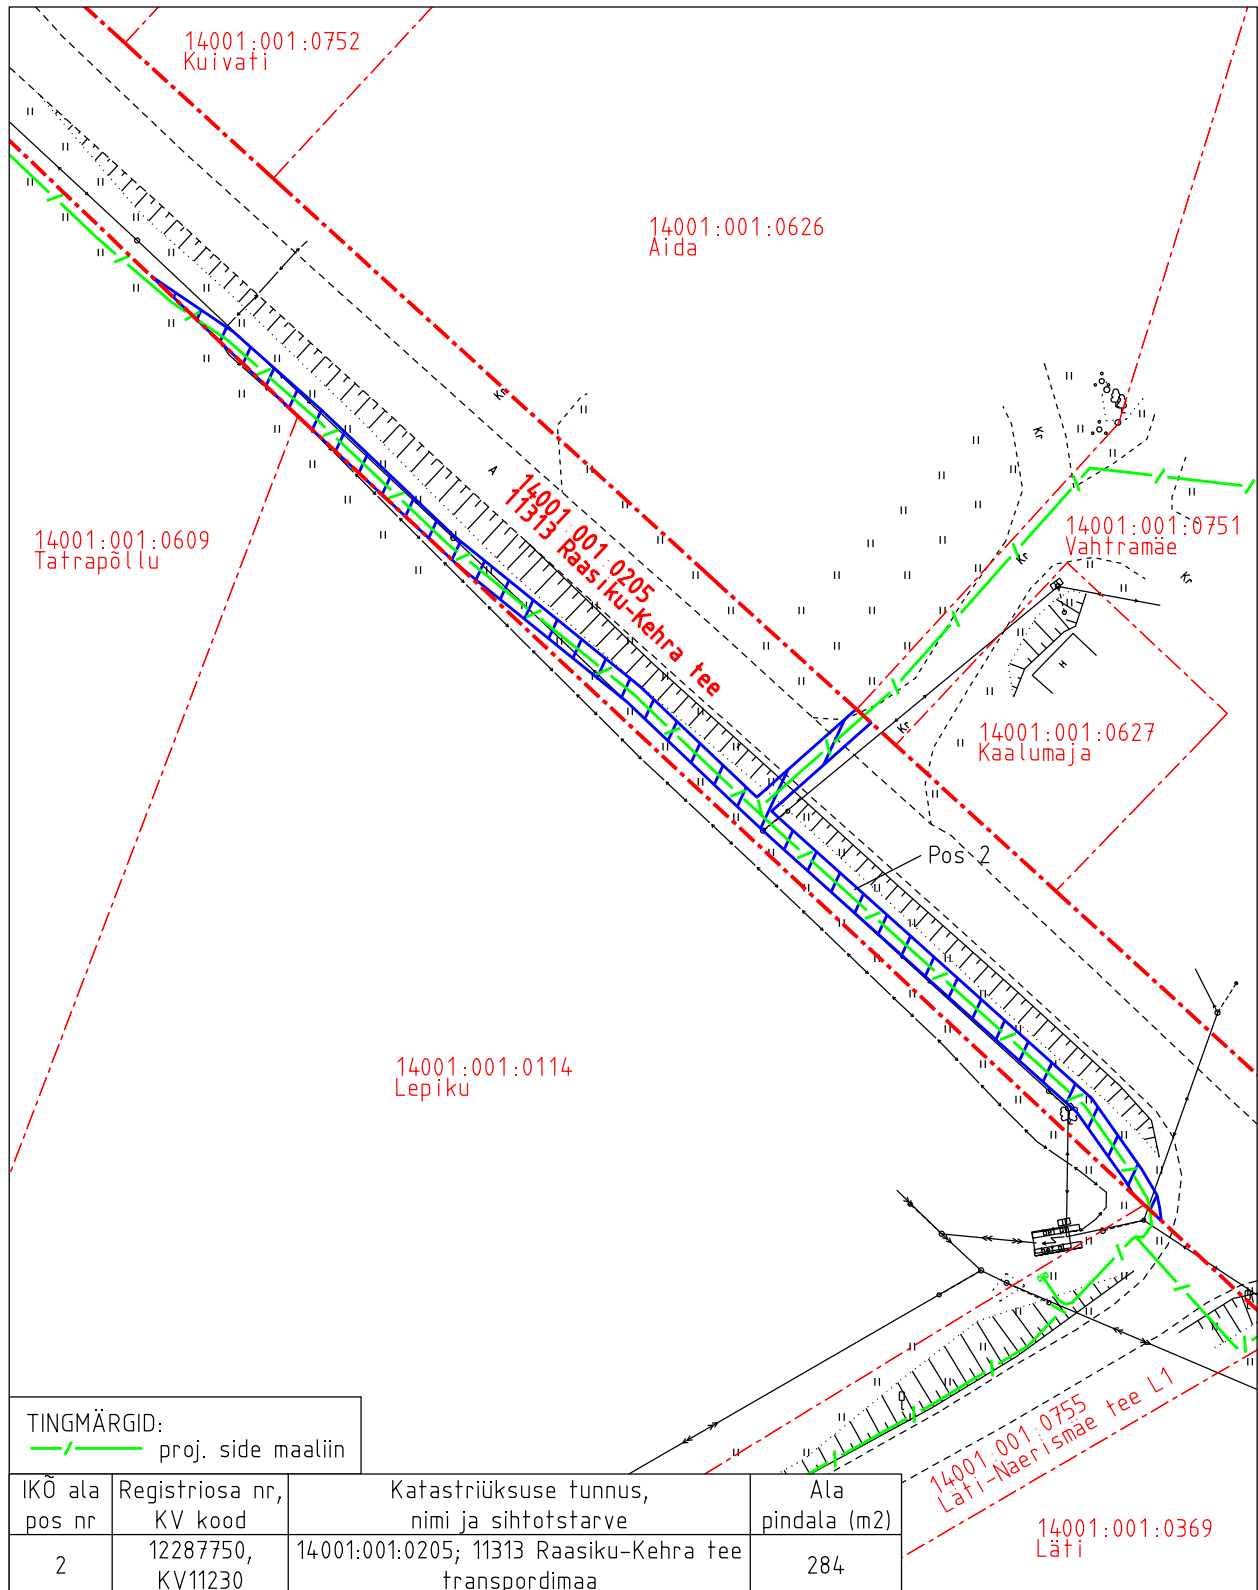

Isikliku kasutusõiguse pindala kokku ligikaudu 1579 m²

Koormatava katastriüksuse piir

Katastriüksuste piirid

Plaan 2-3

M 1:750

Koostaja:

OÜ Kirjanurk

Isikliku kasutusõiguse asendiplaan


Kinnistu nimi: 11313 Raasiku-Kehra tee

Katastritunnus: 14001:001:0205

Asukoht: Linnakse küla, Anija vald, Harju maakond

Kirjanurk OÜ töö nr 11160P


Linnakse küla sidevõrk

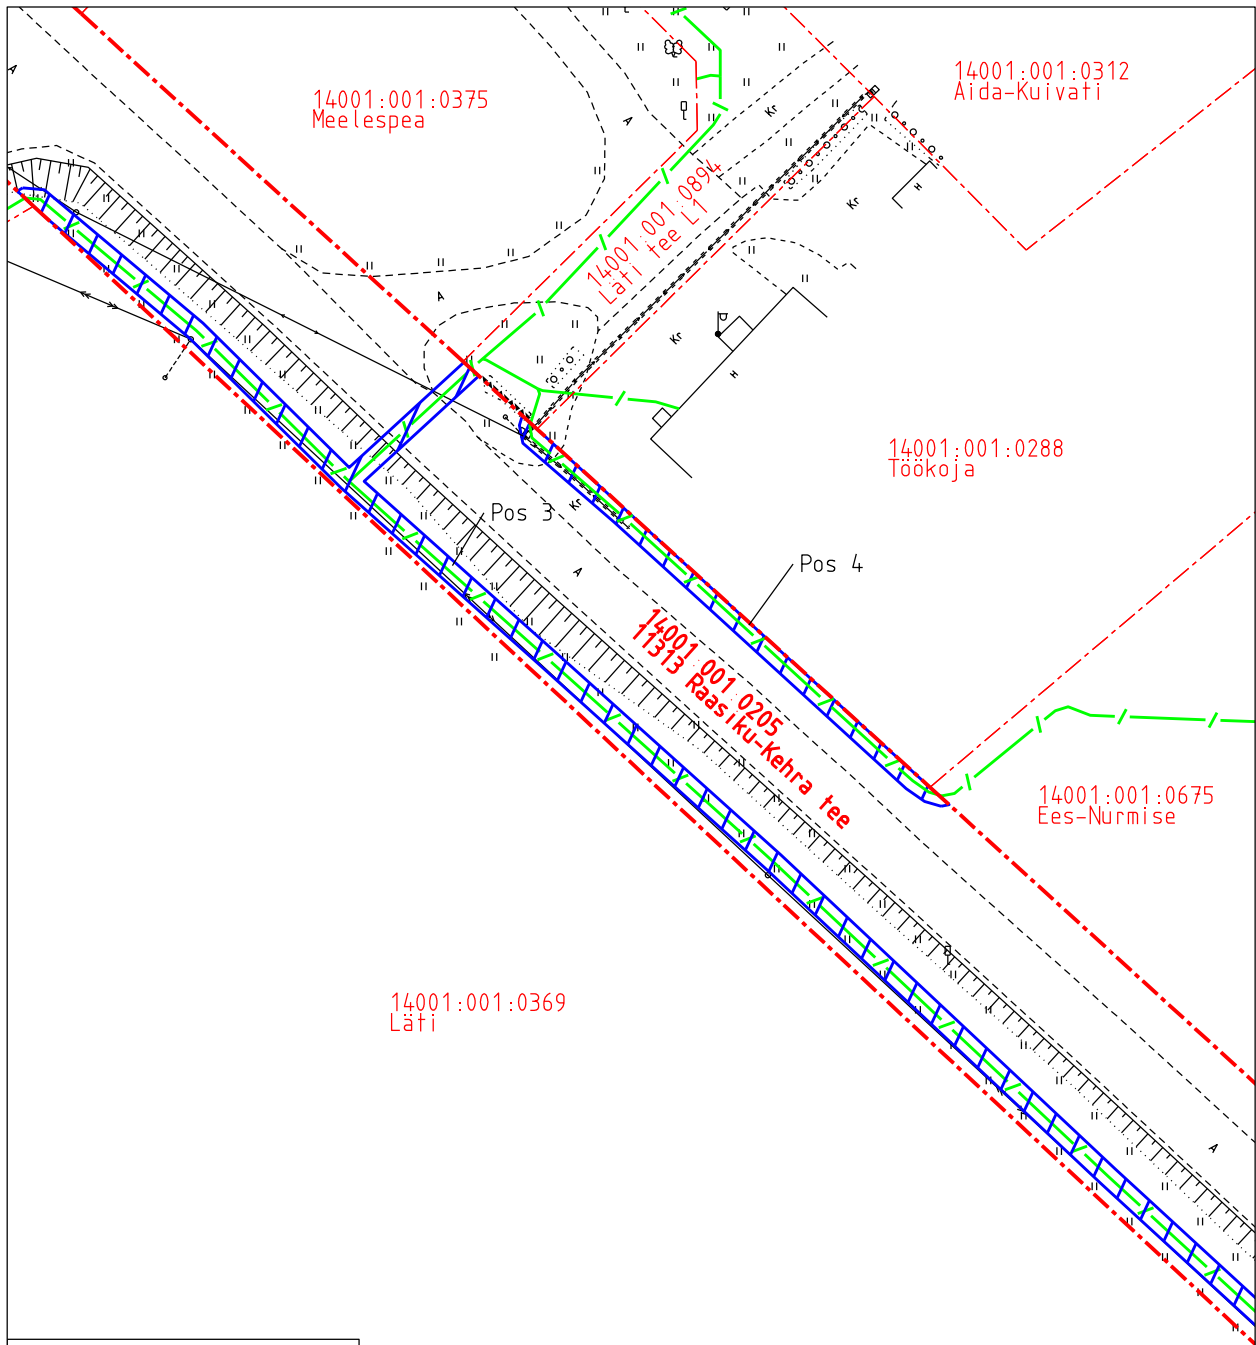

TINGMÄRGID:

—/— proj. side maaliin

IKO ala pos nr	Registriosaja nr, KV kood	Katastriüksuse tunnus, nimi ja sihtotstarve	Ala pindala (m ²)
3	12287750, KV11230	14001:001:0205; 11313 Raasiku-Kehra tee transpordimaa	711
4	12287750, KV11230	14001:001:0205; 11313 Raasiku-Kehra tee transpordimaa	95

 Isikliku kasutusõiguse pindala kokku ligikaudu 1579 m²

 Koormatava katastriüksuse piir

 Katastriüksuste piirid

Plaan 2-4

M 1:750

Koostaja:

OÜ Kirjanurk

Isikliku kasutusõiguse asendiplaan


Kinnistu nimi: 11313 Raasiku-Kehra tee

Katastritunnus: 14001:001:0205

Asukoht: Linnakse küla, Anija vald, Harju maakond

Kirjanurk OÜ töö nr 11160P

Linnakse küla sidevõrk

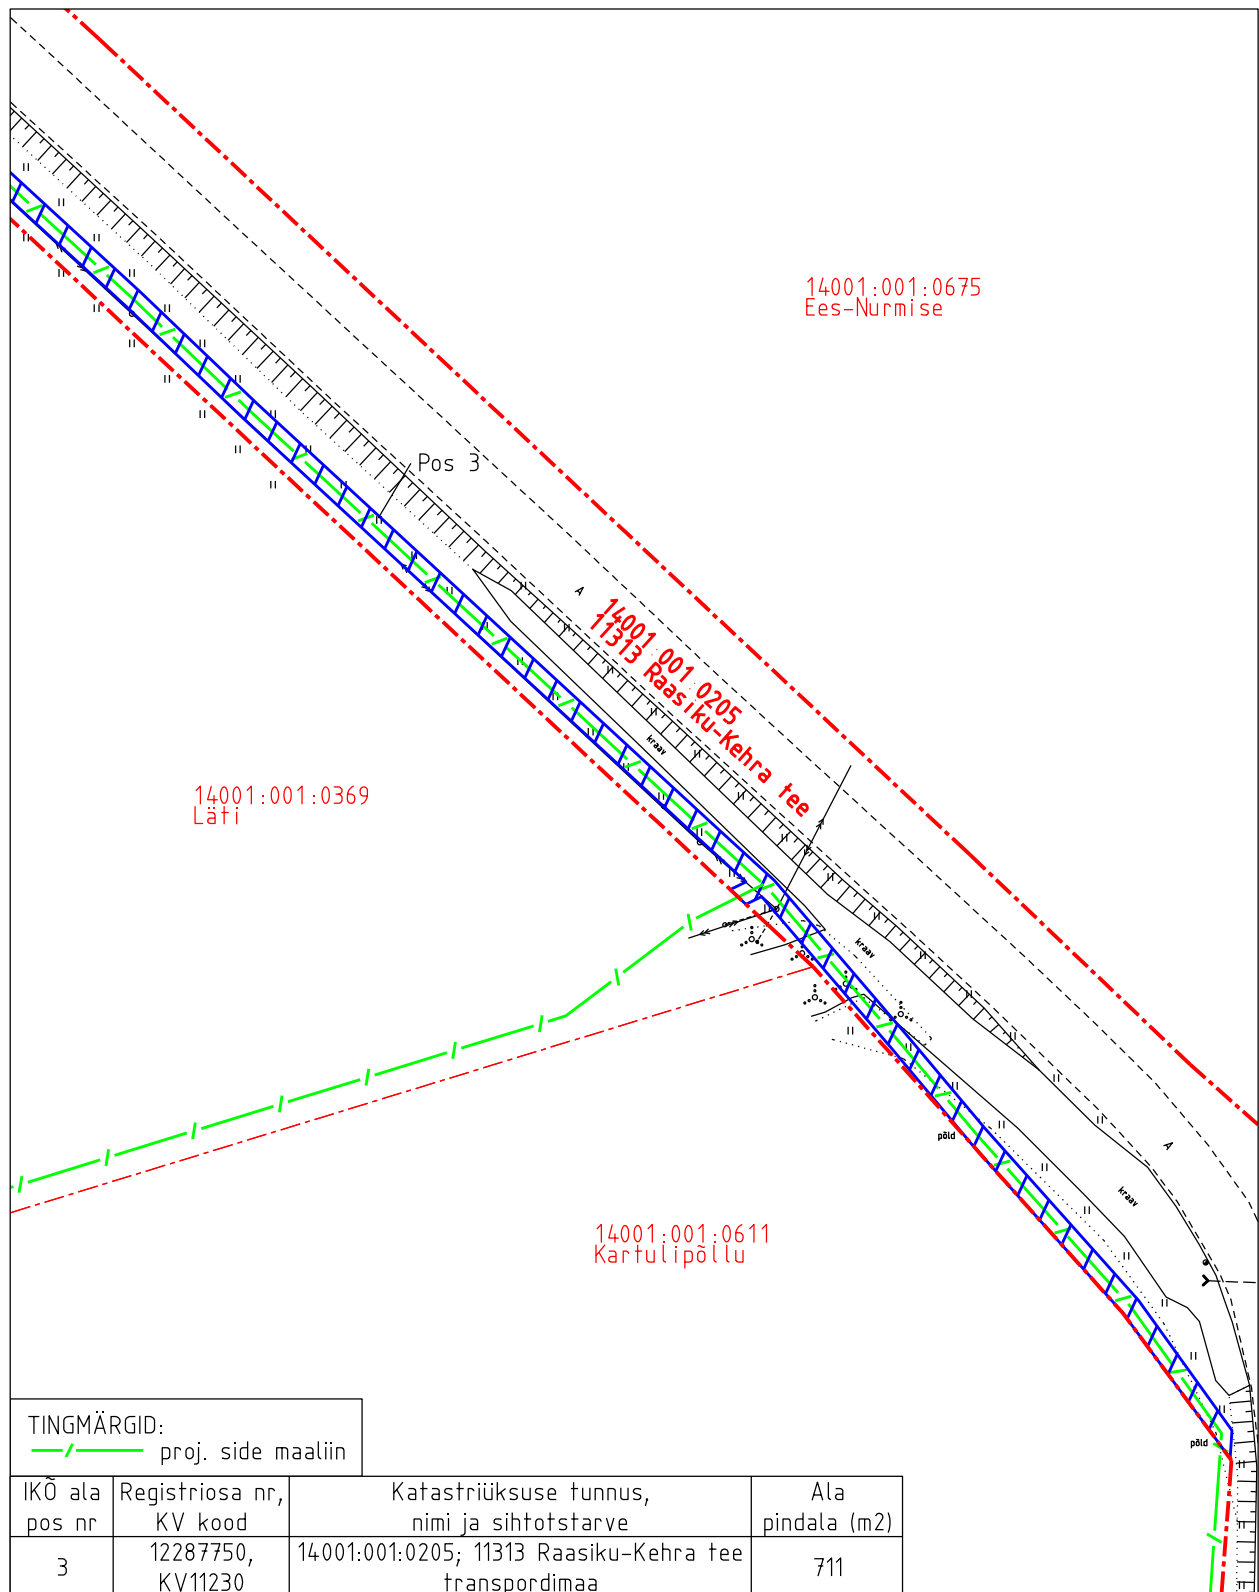

Isikliku kasutusõiguse pindala kokku ligikaudu 1579 m²

Koormatava katastriüksuse piir

Katastriüksuste piirid

Plaan 2-5

M 1:750

Koostaja:

OÜ Kirjanurk

Isikliku kasutusõiguse asendiplaan


Kinnistu nimi: 11313 Raasiku-Kehra tee

Katastritunnus: 14001:001:0205

Asukoht: Linnakse küla, Anija vald, Harju maakond

Kirjanurk OÜ töö nr 11160P

Linnakse küla sidevõrk

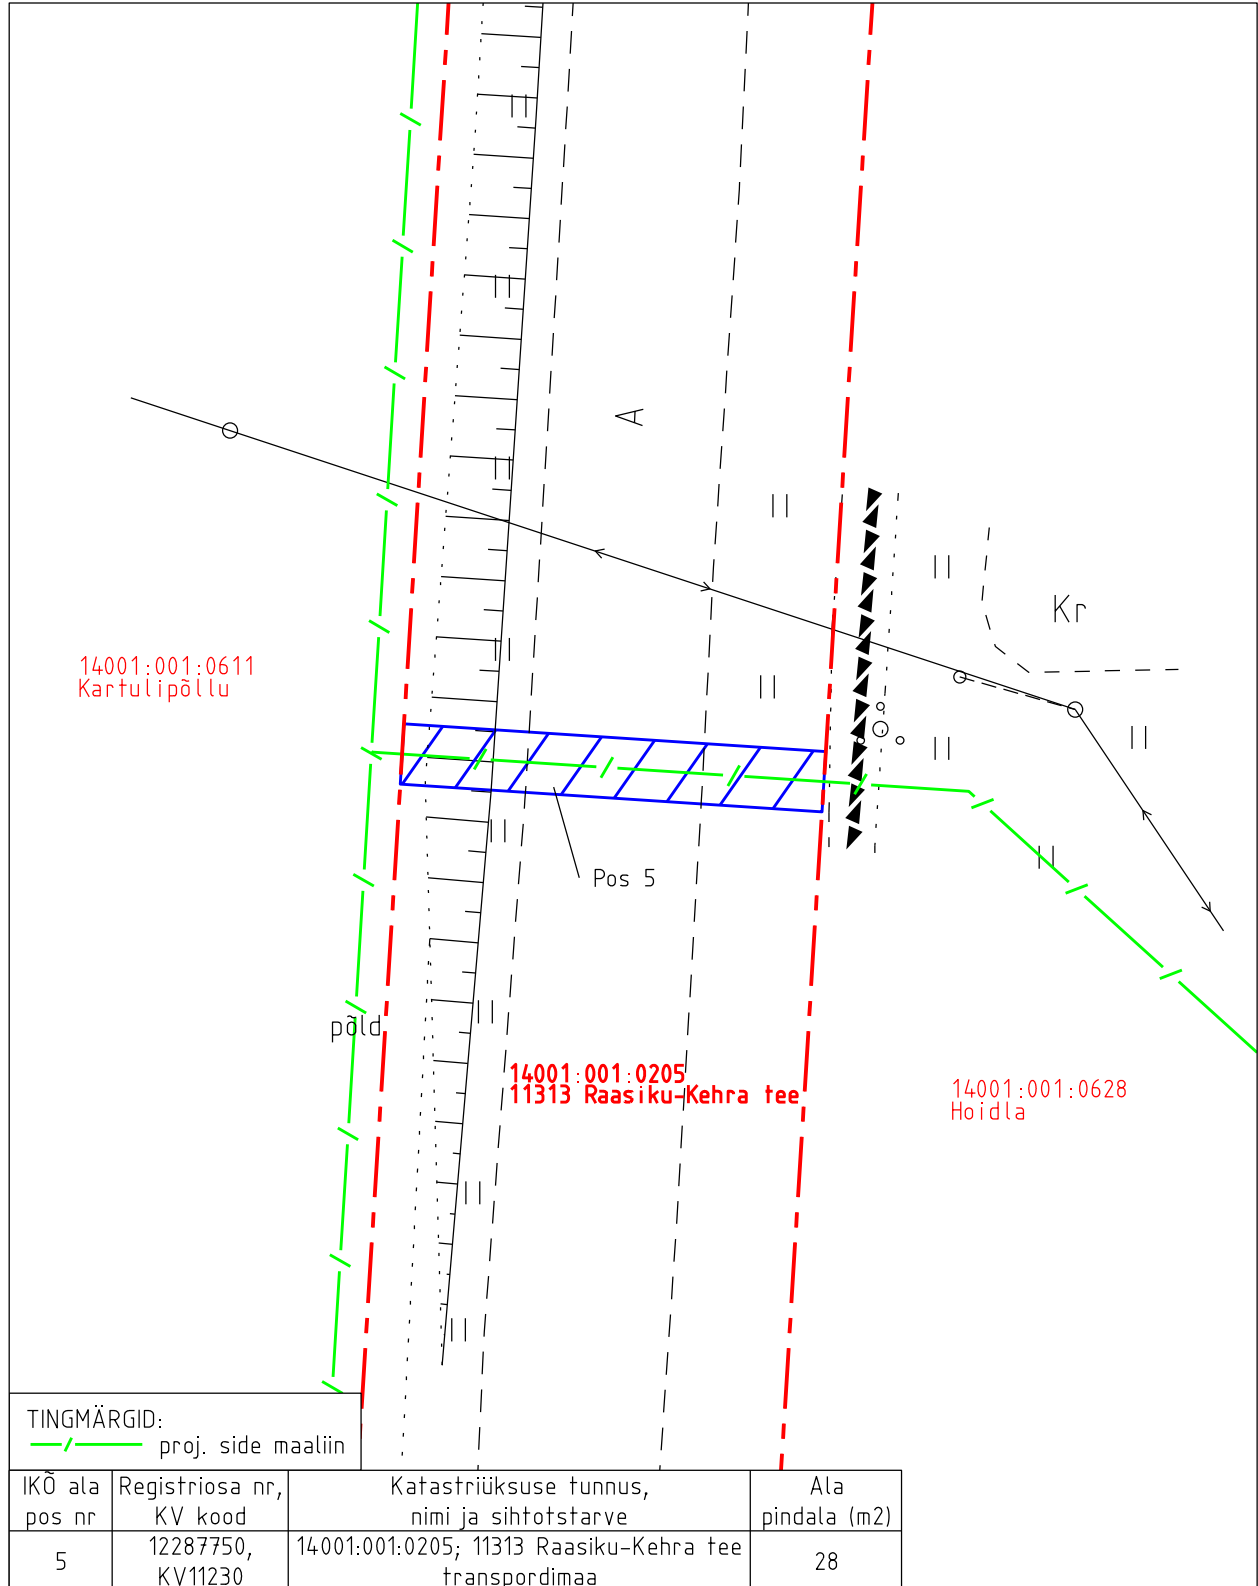

Isikliku kasutusõiguse pindala kokku ligikaudu 1579 m²

Koormatava katastriüksuse piir

Katastriüksuste piirid

Plaan 2-6

M 1:250

Koostaja:

OÜ Kirjanurk

Isikliku kasutusõiguse asendiplaan


Kinnistu nimi: 11313 Raasiku-Kehra tee

Katastritunnus: 14001:001:0205

Asukoht: Linnakse küla, Anija vald, Harju maakond

Kirjanurk OÜ töö nr 11160P

Linnakse küla sidevõrk

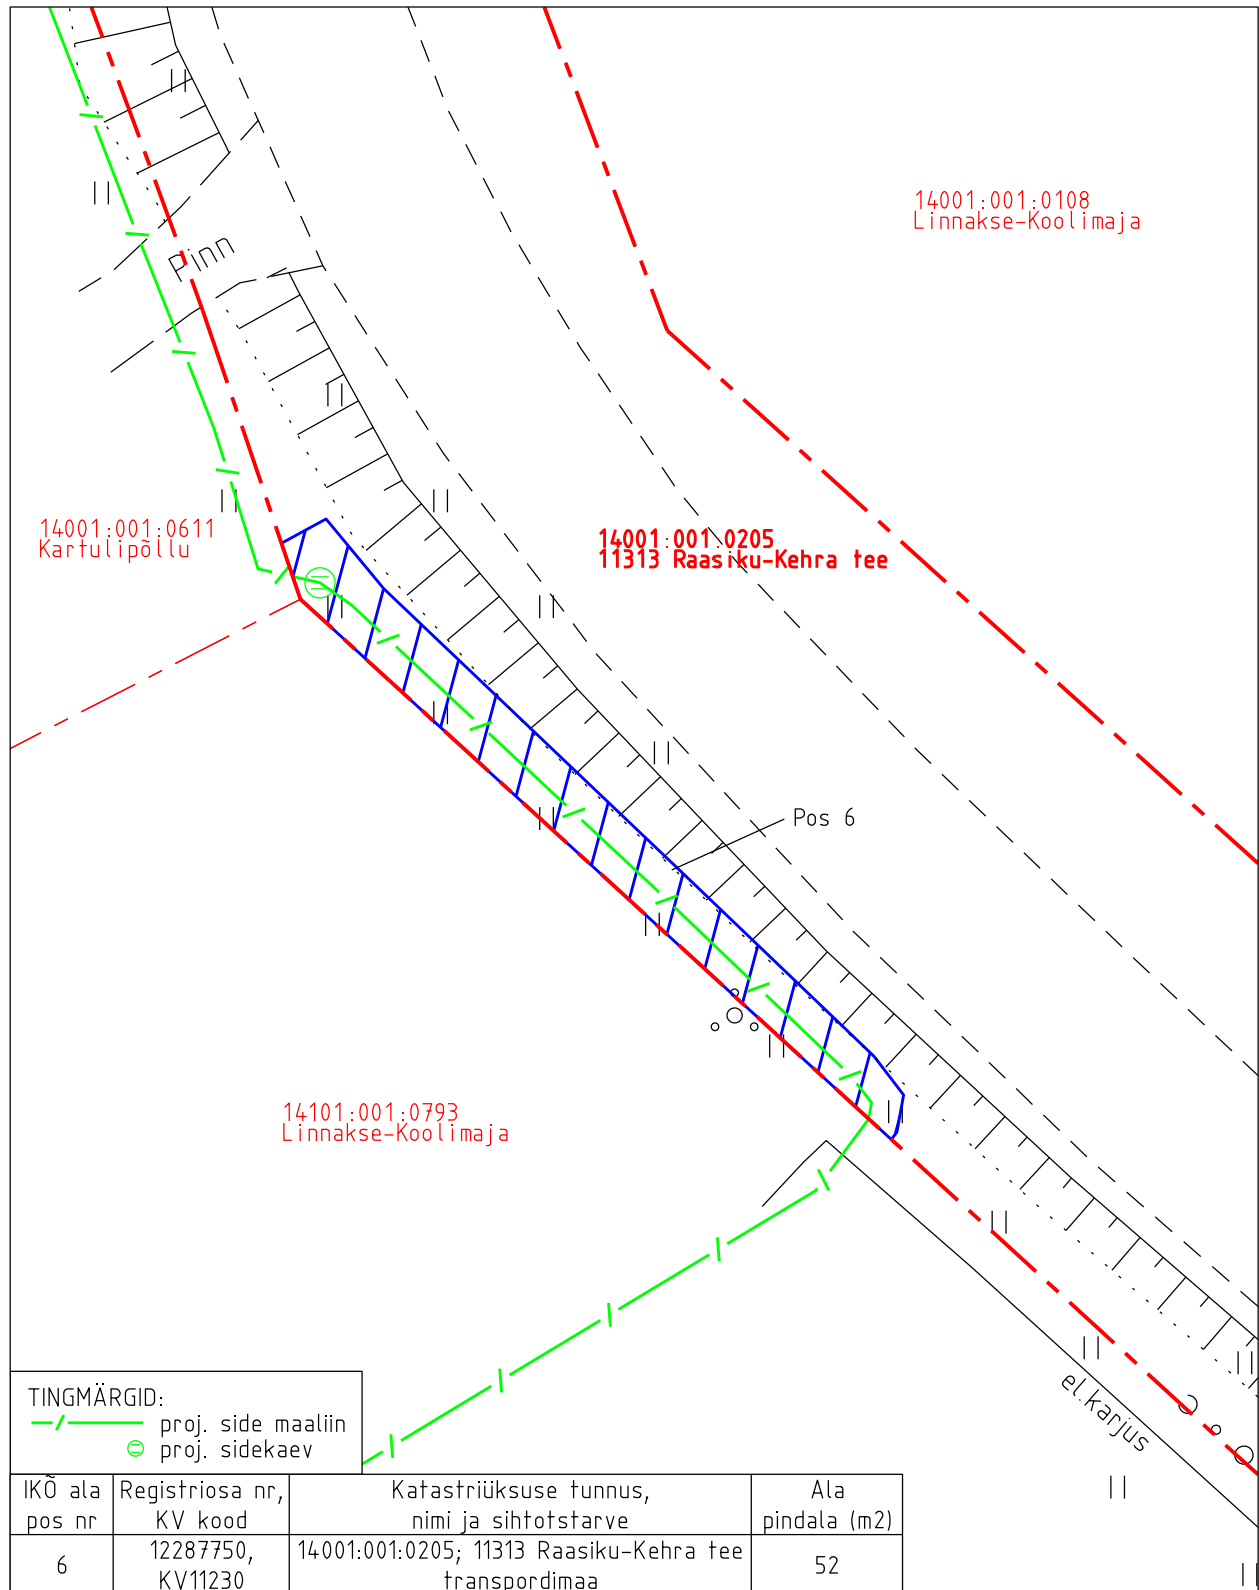

Isikliku kasutusõiguse pindala kokku ligikaudu 1579 m²

Koormatava katastriüksuse piir

Katastriüksuste piirid

Plaan 2-7

M 1:250

Koostaja:

OÜ Kirjanurk