

Isikliku kasutusõiguse asendiplaan


Kinnistu nimi: 11310 Aruvalla-Jägala tee

Katastritunnus: 65101:003:0349

Asukoht: Raasiku alevik, Raasiku vald, Harju maakond

Kirjanurk OÜ töö nr 11160P

Linnakse küla sidevõrk

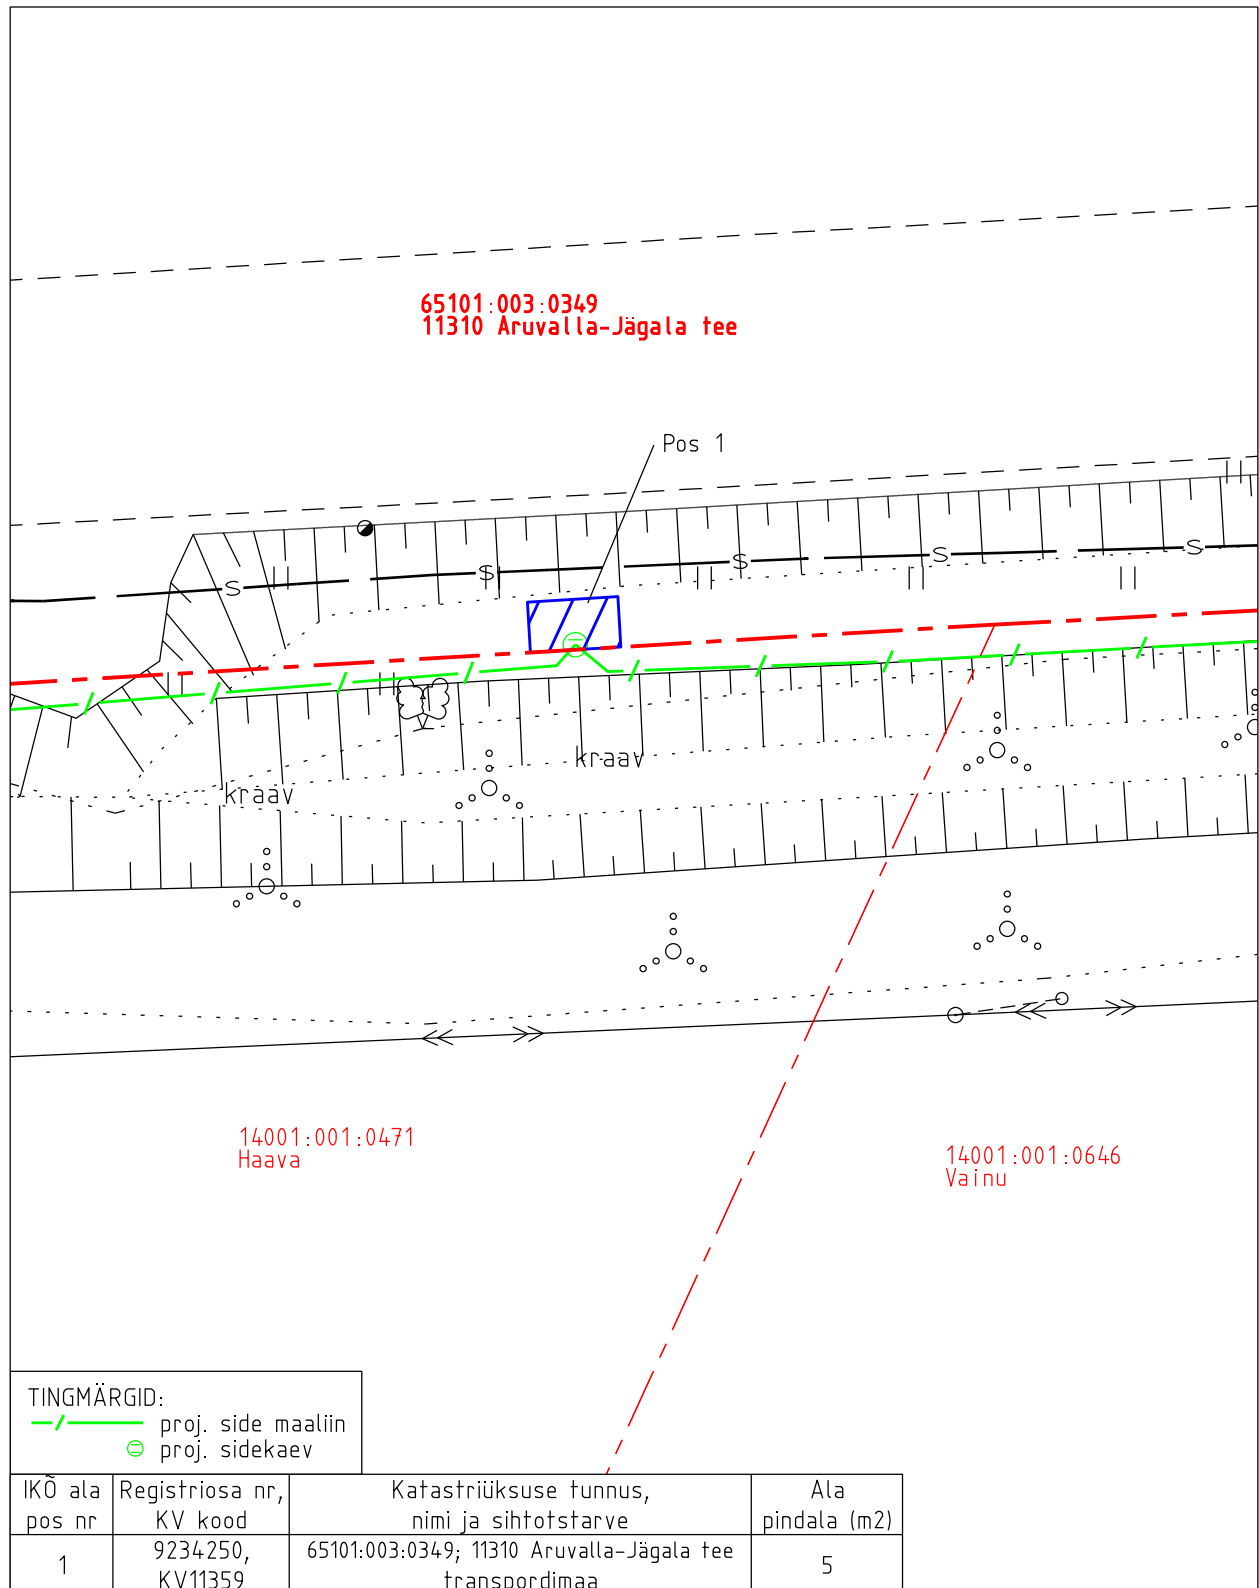

Isikliku kasutusõiguse pindala kokku ligikaudu 5 m²

Koormatava katastriüksuse piir

Katastriüksuste piirid

Plaan 1-1

M 1:250

Koostaja:

OÜ Kirjanurk