MURU TAASTAMINE

M 1:50

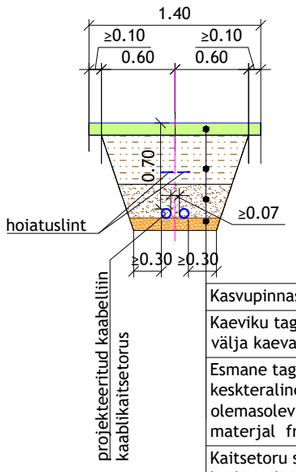

Kasvupinnas ja muru külv	h= 15 cm
Kaeviku tagasitäide välja kaevatud materjaliga, kt=0,92	h= 40 cm
Esmane tagasitäide keskteraline liiv/looduslik kruus või olemasolevpinnas, millest eemaldatud mitte sobiv materjal fr. 0.063…63, E≥60 MPa	h= 20 cm
Kaitsetoru sängituskiht keskteraline liiv/looduslik kruus fr. 0.063…63, E≥60 MPa	h=10 cm
Tihendatud kaeviku küna põhi E≥60 MPa (tihendamise mitte saavutamisel kiiluda paekillustikuga 4/16, mis asendab kaitsetoru sängituskihti)	

M 1:50

SÕIDUTEE KILLUSTIKKATTE TAASTAMINE

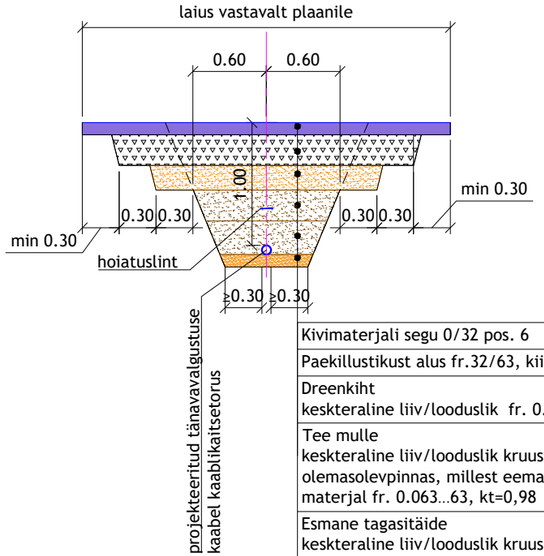

Kivimaterjali segu 0/32 pos. 6	h= 10 cm
Paekillustikust alus fr.32/63, kiilutud E≥170 MPa	h= 25 cm
Dreenkiht keskteraline liiv/looduslik fr. 0.063…63, kt=0,98	h= 20 cm
Tee mulle keskteraline liiv/looduslik kruus või olemasolevpinnas, millest eemaldatud mitte sobiv materjal fr. 0.063…63, kt=0,98	h= 25 cm
Esmane tagasitäide keskteraline liiv/looduslik kruus või olemasolevpinnas, millest eemaldatud mitte sobiv materjal fr. 0.063…63, E≥65 MPa	h= 20 cm
Kaitsetoru sängituskiht keskteraline liiv/looduslik kruus fr. 0.063…63, E≥65 MPa	h= 10 cm
Tihendatud kaeviku küna põhi E≥65 MPa (tihendamise mitte saavutamisel kiiluda paekillustikuga 4/16, mis asendab kaitsetoru sängituskihti)	

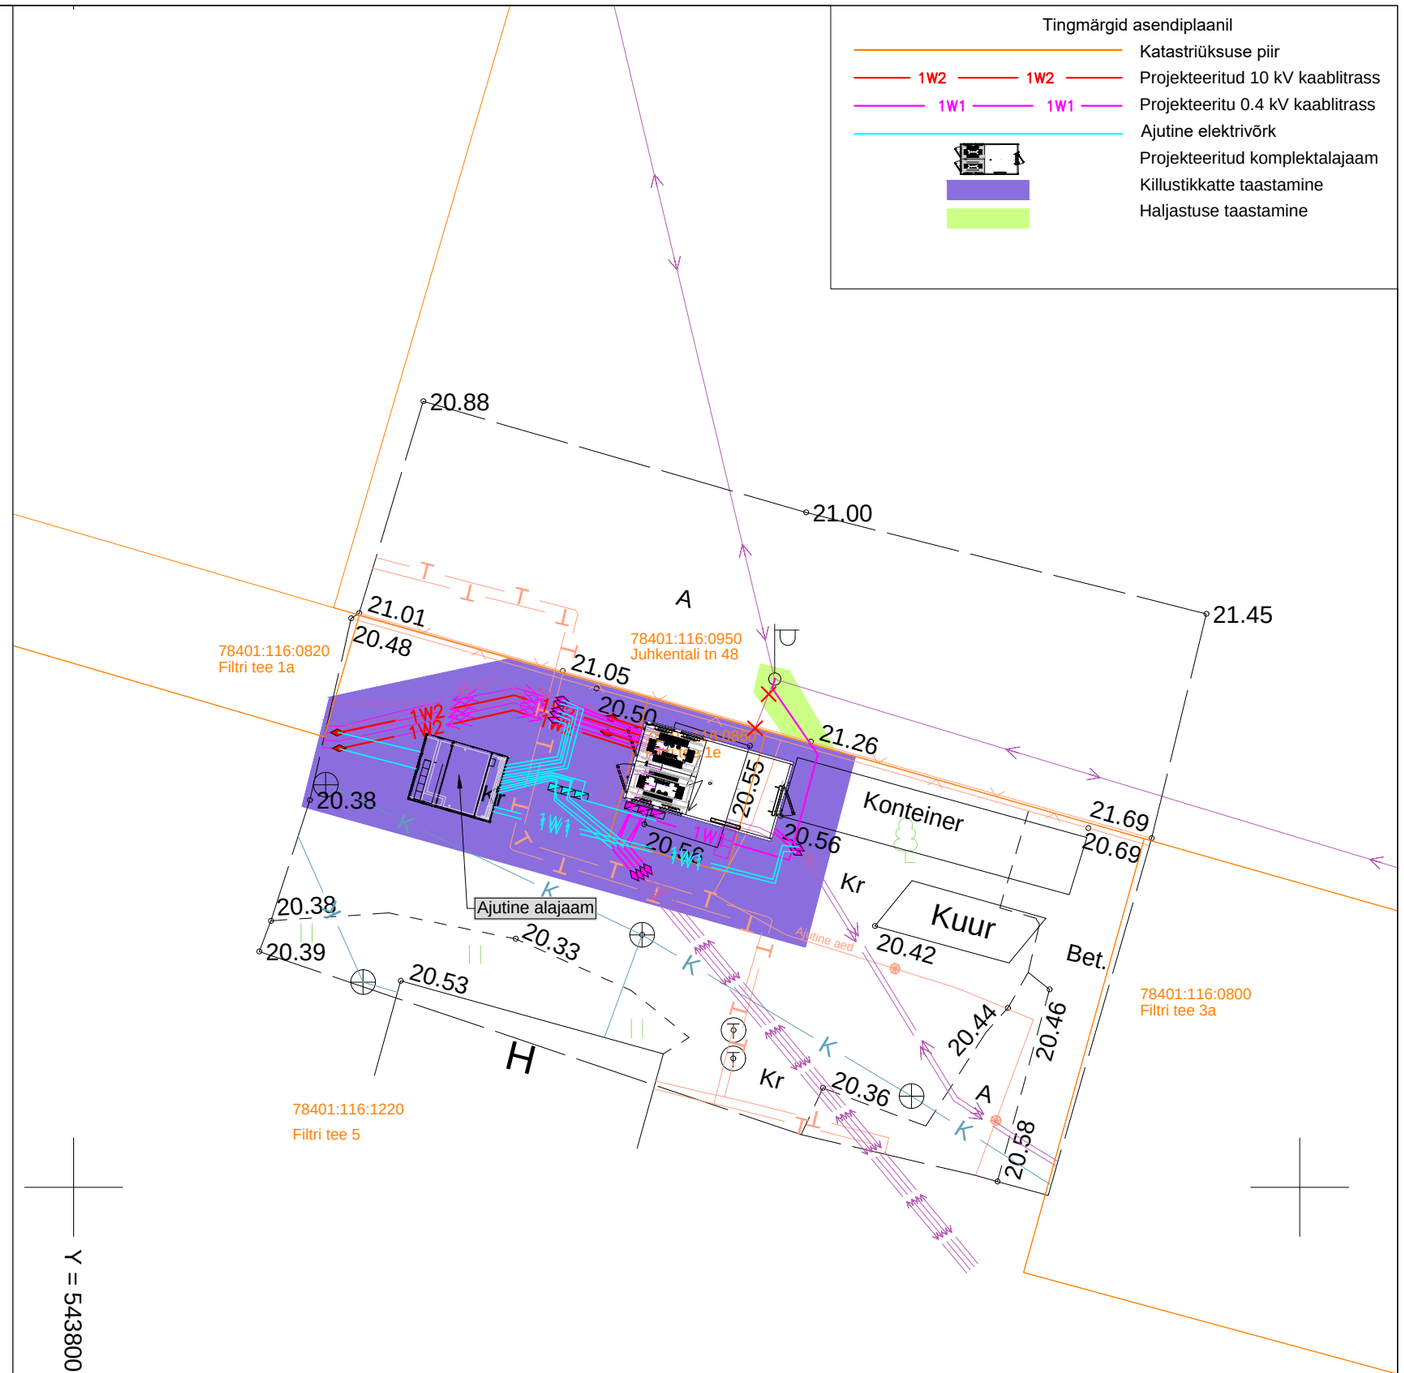

Y = 543800

Tellija: Elektrilevi OÜ	STROMTEC	Aadress: Päevalille tn 2-2 Ülenurme alevik, Kambja vald Tartumaa 61714 MTR: TEL002388 Reg nr: 12688881 Telefon: +372 5534119 e-mail: jaanus@stromtec.ee	Kuupäev: 11.11.2025 Töö nr: 25-87 Joon nr: 003 Mõõtkava: 1:250
Töö nimetus:	Filtri tee 5 peakaitsme nimivoolu suurendamine. Kesklinna linnaosa, Tallinn, Harjumaa. Tööprojekt LC4271.	Projekteeris: Tarmo Tiits 55699792	
Joonise nimetus:	Katete taastamine	Kontrollis: Roland Laugason	