


Isikliku kasutusõiguse seadmise asendiplaan

IKÕ ala Pos. nr. (plaanil)	Kinnistu registriosa nr.	Katastriüksuse tunnus, nimi ja sihtotstarve	Asukoht riigitee (nr. ja nimi) suhtes (lõigu algus ja lõpp)	IKÕ ala pindala (m²)	Tehnovõrk
Pos_1	8084050	15401:004:0074; 13104 Rannu-Aseri tee; transpordimaa	13104 Rannu - Aseri; kulgemine 1,88-1,89 km	16	Õhuliini masti tõmmits

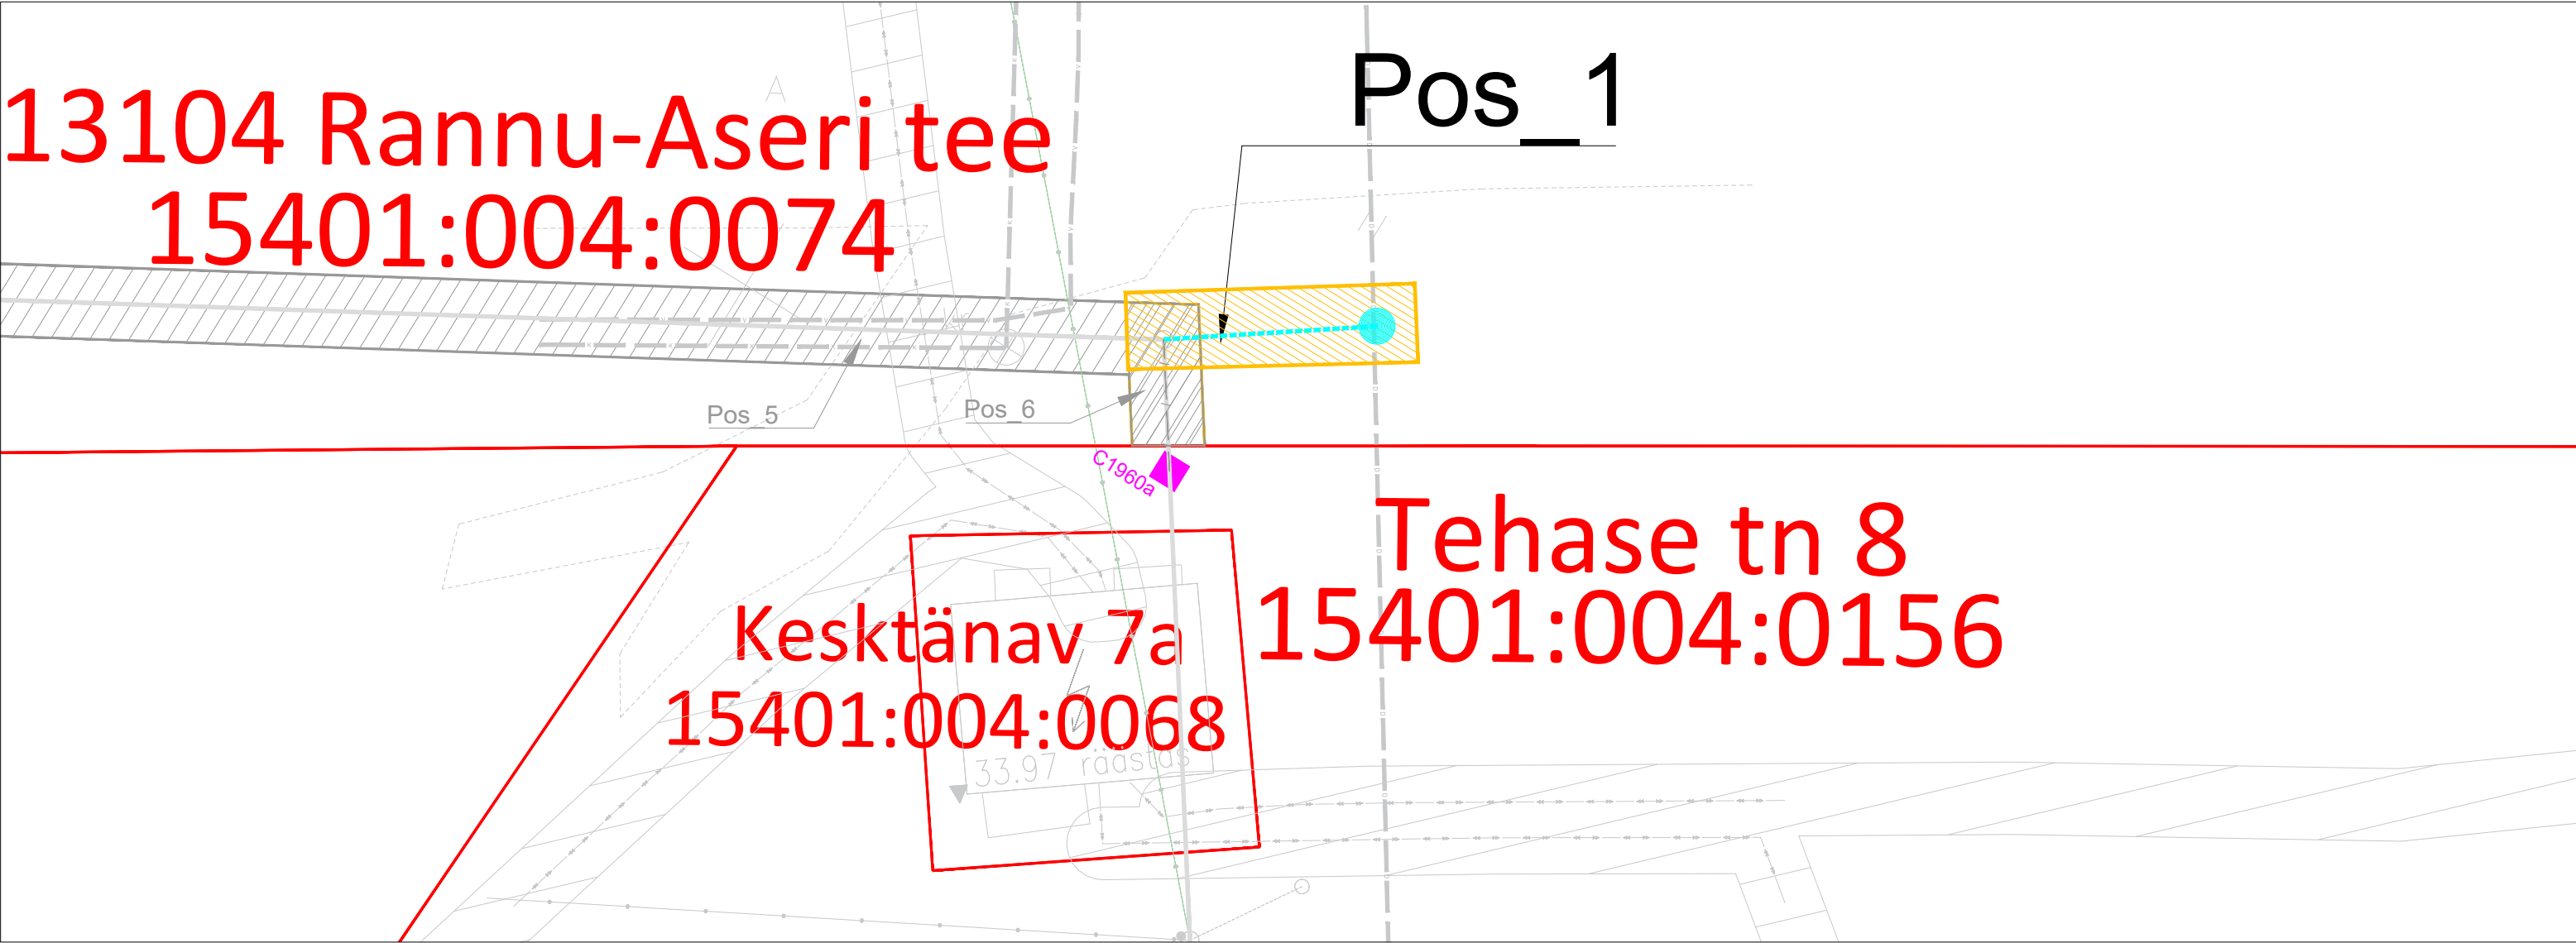

TINGMÄRGID:

KASUTUSÕIGUSE ALA

OLEMASOLEV KASUTUSÕIGUSE ALA

KATASTRIÜKSUSE PIIRID

EHITATUD SIDE ÕHULIIN

EHITATUD MULTITORU PINNASES

PROJEKTEERITUD ÕHULIINI MASTI TÕMMITS

Projekti nimi / aadress:	Passiivse elektroonilise side juurdepääsuvõrgu rajamine, A74N021 Aseri alevik, Viru-Nigula vald, Lääne-Viru maakond (VT1960)			Töö nr. VT1960
Koostanud:	AllSpark OÜ V.Randoja	Möötkava 1 : 250	Leht / formaat 1 / A3	Kuupäev 24.04.2025