


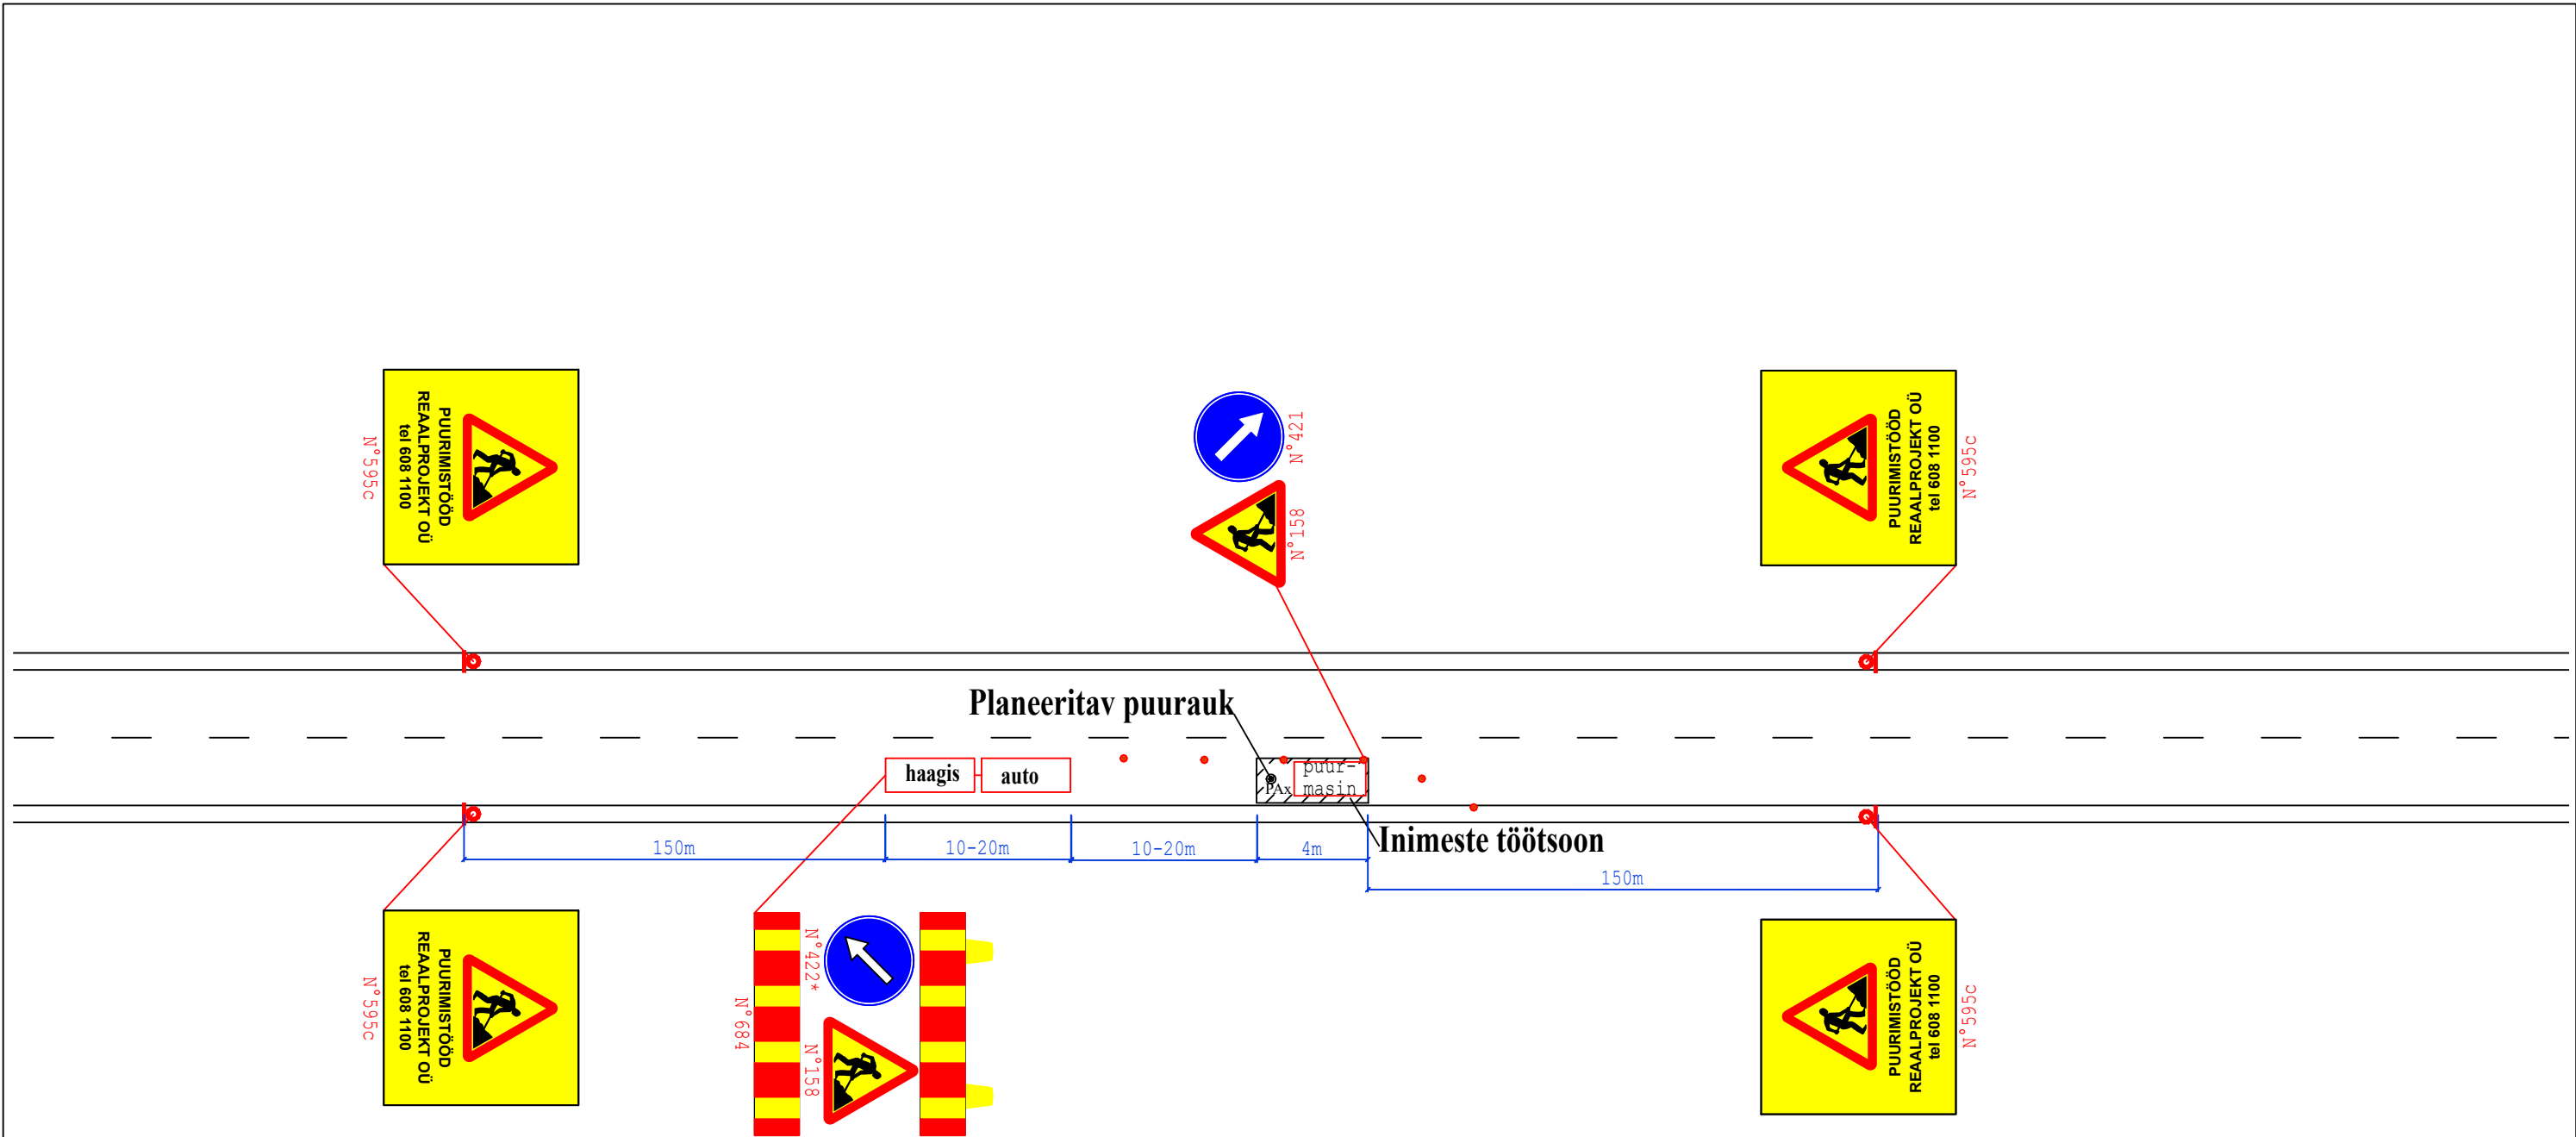

Märkused: II rühma hoiatustõke on paigaldatud haagisele, mida veab sõiduauto. Puurmasin on varustatud igas suunas nähtava vilkuriga. Liikuva iseloomuga töö liikluse korraldamises lähtutakse Maanteeameti juhendist "Riigiteede ajutine liikluskorraldus" (MA2018-009)

Reaalprojekt Reaalprojekt OÜ Vabaduse pst 174b 10917 Tallinn Estonia tel +372 608 11 00 www.reaalprojekt.ee reaalprojekt@reaalprojekt.ee			Töö nimetus Riigitee 3 Jõhvi - Tartu - Valga km 209,149 Tõlliste ristmik Geotehniline pinnaseuuring	
Tellija Transpordiamet			Asukoht Valga vald, Valga maakond	Töö nr GL26050
Vastutav täitja:	M. GAŠKOV	august 2026	Joonise nimetus Puurimisaegse ajutise liikluskorralduse tüüpskeem	Möötkava N/A
Osakonna juht:	L. ARUMÄE	august 2026		Joonise nr 1
-	-	-		
-	-	-		