


1. OLEMASOLEV OLUKORD

NR	ADDRESS	KAT.TUNNUS	PINDALA	MAA SIHTOTSTARVE	PIIRANGUD
1	Vörkoja tee 6	89001:003:6530	3 564 m <sup>2</sup>	E 100% (elamumaa)	- elektripaigaldise kaitsevöönd 1m ja 2m kaabli välispinnast; - sideehitise kaitsevöönd 1m kaabli välispinnast; - VK rajatiste kaitsevöönd 2m; - ranna veekaitsevöönd 20m ja -ehituskeeluvöönd 50m.

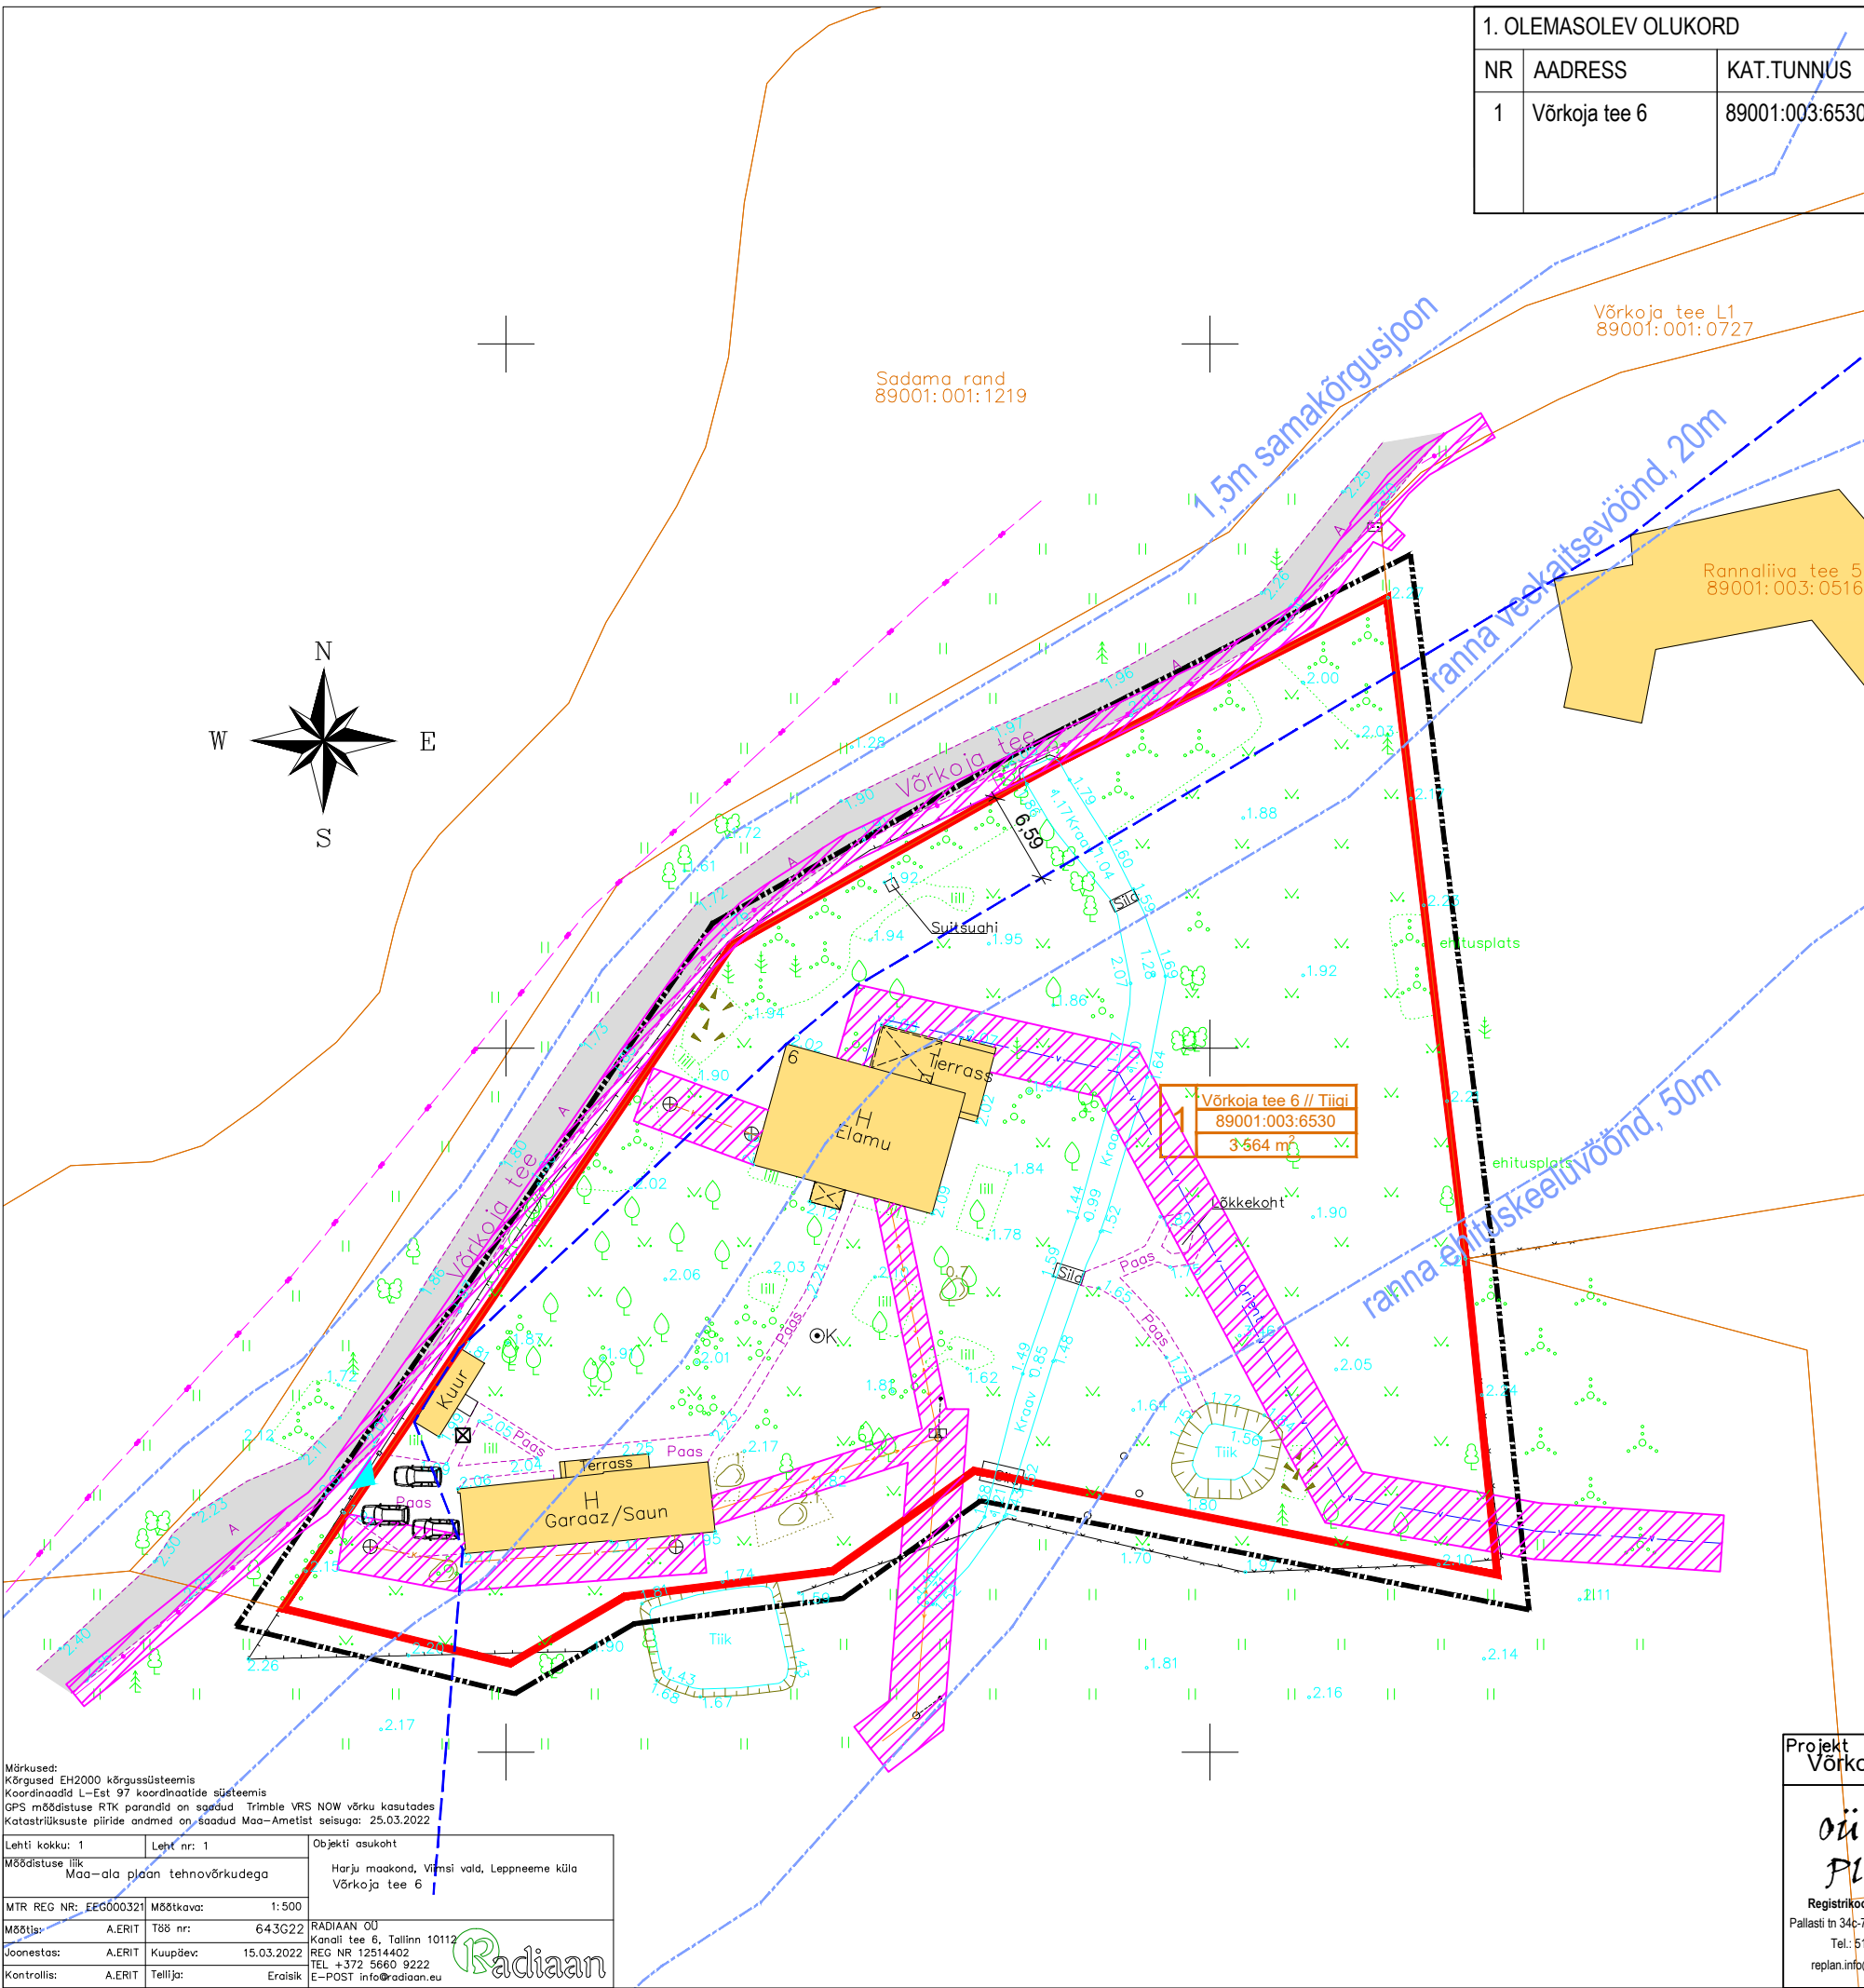

LEPPEMÄRGID:

- DETAILPLANEERINGU ALA PIIR
- KATASTRITUNNUS PIIR
- PLANEERITUD KRUNDI PIIR
- OLEMASOLEVAD HOONED
- OLEMASOLEV SÕIDUTEE
- OLEMASOLEV PUITAED
- OLEMASOLEV VÕRKAED
- RANNA KAITSEVÖÖNDID 10/20/100m
- OLEMASOLEV VÄLJAKUJUNENUD EHITUSJOO
- OLEMASOLEVAD PARKIMISHAD, 3tk kinnistule
- OLEMASOLEV PRÜGIKONTEINER
- OLEMASOLEV SÕIDUKITE JUURDEPÄÄS

OLEMASOLEVAD TEHNOVÕRGUD:

- OLEMASOLEV MADALPINGE ELEKTRIMAAKAABEL
- OLEMASOLEV MADALPINGE ELEKTRIÕHULIIN
- OLEMASOLEV SIDETRASS
- OLEMASOLEV VEETORU
- OLEMASOLEV KANALISATSIOONITORU
- OLEMASOLEVAD TEHNOVÕRKUDE KAITSEVÖÖNDID

1	Vörkoja tee 6 // Tiigi	ADDRESS
	89001:003:6530	KATASTRITUNNUS
	3 564 m <sup>2</sup>	PINDALA
		POS NR

Märkused:  
Kõrgused EH2000 kõrgussüsteemis  
Koordinaadid L-Est 97 koordinaatide süsteemis  
GPS mõõdistuse RTK parandid on saadud Trimble VRS NOW võrku kasutades  
Katastrirüksuste piiride andmed on saadud Maa-Ametist seisuga: 25.03.2022

Lehti kokku: 1	Leht nr: 1	Objekti osukoht
Mõõdistuse liik	Maa-ala plaan tehnoorkudega	Harju maakond, Viimsi vald, Leppneeme küla Vörkoja tee 6
MTR REG NR: EEG000321	Mõõtkava: 1:500	
Mõõstja: A.ERIT	Tõõ nr: 643G22	RADIAAN OU Kanali tee 6, Tallinn 10112 REG NR 12514402 TEL +372 5660 9222 E-POST info@radiaan.eu
Joonestaj: A.ERIT	Kuupäev: 15.03.2022	
Kontrollis: A.ERIT	Tellijs: Eralsik	

Projekt Vörkoja tee 6 // Tiigi kinnistu detailplaneering		Address Vörkoja tee 6, Leppneeme küla, Viimsi vald, Harju maakond	
 Registrakood: 12269428 Pallasli tn 34c-72, Tallinn 11416 Tel: 51995509 replan.info@gmail.com	Joonis TUGIPLAAN	Staadium DP	Tellijä Vasilisa Striž
	Arhitekt ILONA KRIVONOGOV	Allkiri	Joonise nr. AS-2
Vastutav spetsialist IRINA NAIMARK	Allkiri	Kuupäev 08.08.2024	Töö nr. 155/2022
		Mõõt 1:500	