Joonis: 1

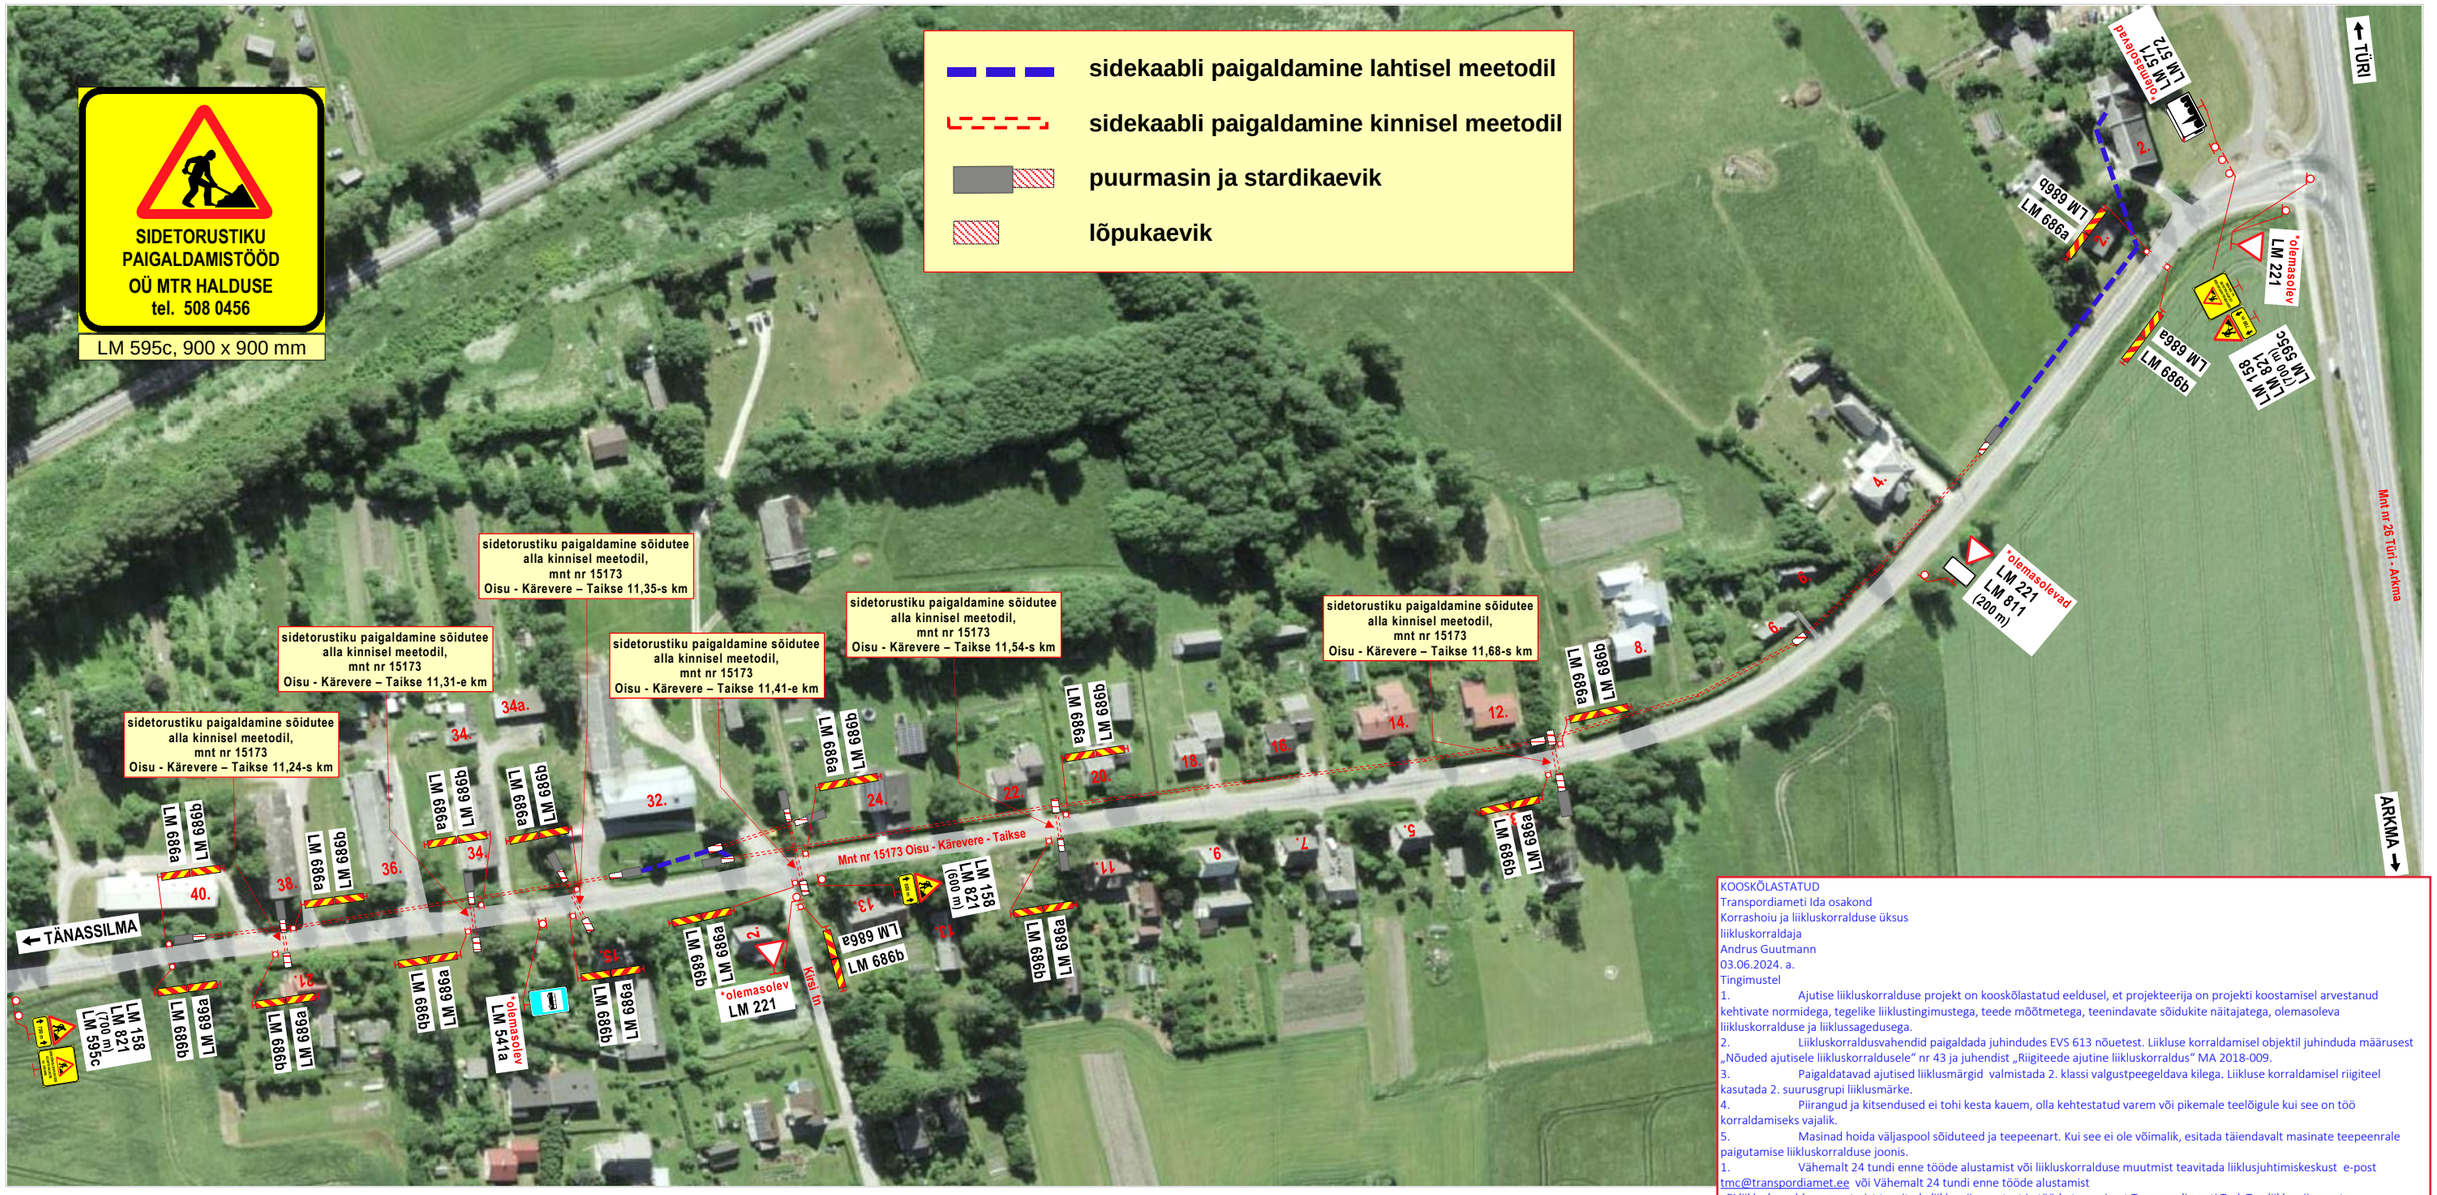
SIDETORUSTIKU PAIGALDAMISTÖÖD
OÜ MTR HALDUSE
tel. 508 0456
LM 595c, 900 x 900 mm
sidekaabli paigaldamine lahtisel meetodil
sidekaabli paigaldamine kinnisel meetodil
puurmasin ja stardikaevik
lõpukaevik
sidetorustiku paigaldamine sõidutee alla kinnisel meetodil, mnt nr 15173 Oisu - Kärevere – Taikse 11,35-s km
sidetorustiku paigaldamine sõidutee alla kinnisel meetodil, mnt nr 15173 Oisu - Kärevere – Taikse 11,31-e km
sidetorustiku paigaldamine sõidutee alla kinnisel meetodil, mnt nr 15173 Oisu - Kärevere – Taikse 11,41-e km
sidetorustiku paigaldamine sõidutee alla kinnisel meetodil, mnt nr 15173 Oisu - Kärevere – Taikse 11,54-s km
sidetorustiku paigaldamine sõidutee alla kinnisel meetodil, mnt nr 15173 Oisu - Kärevere – Taikse 11,68-s km
sidetorustiku paigaldamine sõidutee alla kinnisel meetodil, mnt nr 15173 Oisu - Kärevere – Taikse 11,24-s km
Mnt nr 15173 Oisu - Kärevere - Taikse
Mnt nr 26 Türi - Arkma
TÜRI
ARKMA
TÄNASSILMA
Kirsi tn
*olemasolev LM 221
*olemasolevad LM 221 LM 811 (200 m)
*olemasolev LM 541a
LM 158 LM 821 (700 m) LM 595c
LM 158 LM 821 (600 m)
LM 686a
LM 686b
LM 689a
LM 689b
LM 686b
LM 686a
LM 686b
LM 686a
LM 686b
LM 686a