

81501:005:0530  
lisaku metstkond 38

ISIKLIKU KASUTUSÕIGUSE SEADMISE PLAAN M1:800 A4  
lisaku metstkond 38 reg nr 13272850  
Liivaranna detailplaneeringuala liitumine elektrivõrguga,  
Rannapungerja, Alutaguse vald, Ida-Viru maakond. LC1552.  
Projekt nr 24-124


Koostaja: Jaanus Kaldoja Kuupäev 09.10.2024

TINGMÄRGID ASENDIPLAANIL:

— 1W2 — 1W2 — Projekteeritud 10 kV maakaabel torus  
Katastriüksuse piir

IKÕ seadmise ala 369m<sup>2</sup>

Projekteeritud maakaabli pikkus ca 184 m

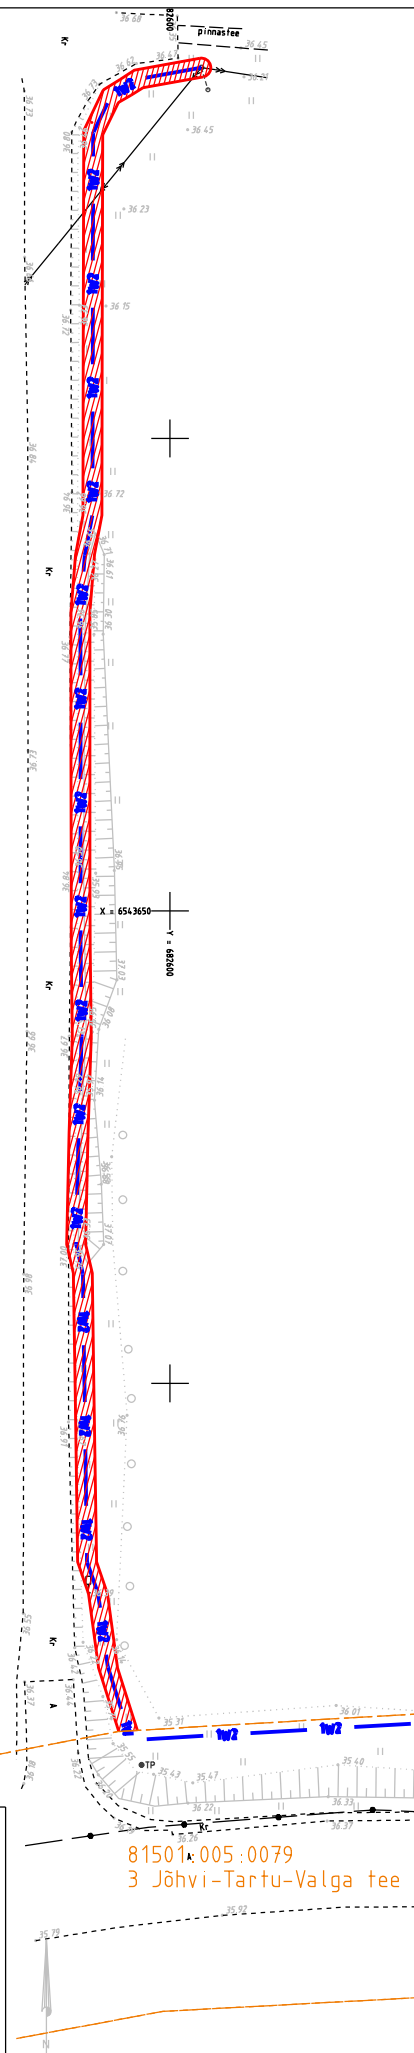

81501:005:0079  
3 Jõhvi-Tartu-Valga tee

81501:005:0279  
lisaku metstkond 45