Leht 1

TAASTAMINE RIIGITEE MAAL

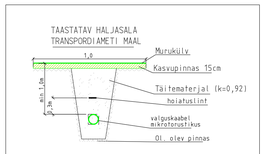

TAASTAMINE

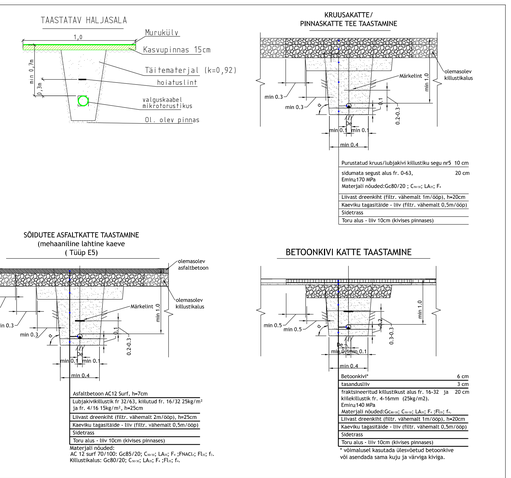

MÄRKUSED

1. Projekti koostamisel oli aluseks Kirjanurk OÜ poolt 8.04.2026 koostatud töö nr. 14691G.
2. Koordinaadid L-EST 97 koordinaatide süsteemis. Kõrgused EH2000 süsteemis.
3. Projekteeritud sidetrassi paigaldussügavus haljasalal on 0,7m ja tee all 1,0m.
   Rapla vallale kuuluvatel transpordimaa maaüksustel on sidetrassi paigaldussügavus kogu maaüksusel min 1,0m.
   Riigitee maaüksusel on paigaldamissügavus haljasalal min 1,0m, ristumisel kõrvalmaanteega min 1,5m,
   ristumisel kõnniteega min 1,5 ja ristumisel sissesõidu teega min 1,2m.
   Kõnnisel tõbimänekul puude alt paigaldada sidetrass min 1,2m sügavusselt.
   Raplatee 3a kinnistul on paigaldamissügavus min 1,0m.
4. Sidetrassa paigaldamisel tahtisel meetodil tee ääres peab pärast kaevetöid olema tee pealt tagatud õhtlane vee äravool.
   Tee serv ei tohi jääda teest kõrgem ja teeserv peab olema kaldega teest eemale. Teeservа ei tohi jääda kõve.
5. Tööde teostamisel tuleb lähtuda liinirajatiste kaitsevööndis tegutsemise eeskirjast.
6. Töid tuleb teostada vastavalt kõikidele kehtivatele seadustele, normidele, sdandardtitele, nõuetele ja tehnoloogiatele.
7. Enne ehitustööde alustamist määrata olemasolevate kommunikatsioonide täpsed sügavusued, et vältlda trassiše kahjustatist.
8. Puude ja põõsaste kasvutsoonis on puu ja põõsaste võra vigastamine ja mahavõtmine KEELATUD!
   VÄLTIDA PUU JUURESTIKU VIGASTAMIST KAEVETÖÖDE KÄIGUS, TEOSTADA PUU JUURESTIKU ILMNEMISEL TÖID KÄSITSI
9. Peale tööde lõppu lähendada trassi paigaldusjälg ja taastada eelnev olukord.
10. Korrastada ja taastada haljastus kasvumulla ja murukülviga vastavalt
    "Teetööde tehniliste kirjelduste"peatükkis nr 9-Maastikukujundustöod" toodud kvalliteedinõuetele.
    Kui kaevetööde käigus kahjustatakse suuremat ala kui joonisel näidatud, tuleb ka see nõuetekohaselt taastada

Ristlõiked

Ristumine kinnisel meetodil riigitee nr 20142 Alu keskuse tee'ga km'l 0.04

NB:Ristumisel kõrvalmaanteega paigaldamissügavus min 1,5m

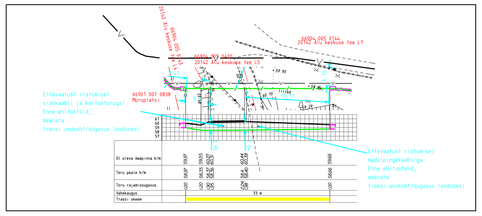

Ristumine kinnisel meetodil 20142 Alu keskuse tee L7 kinnistul oleva kõnniteega.

NB:Ristumisel kõnniteega paigaldamissügavus min 1,5m

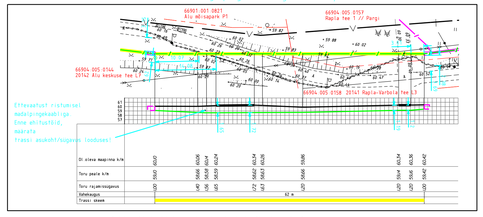

projekteeritud sidetrass (valguskaabel mikrotorus) pinnases

katastriüksuse piir

projekteeritud sidetrass kinnisel meetodil kaitsetorus 1250N

avatud kaevik

TÄHISED:

KATASTRIÜKSUSTE PIIRID

PROJEKTEERITUD SIDETRASS PINNASES-VALGUSKAABEL MIKROTORUS/KAITSETORUS (VALGUSKAABEL KAITSTA PINNASES MIKROTORUGA/ KAITSETORUGA TERVE SIDETRASSI ULATUSES, MIKROTORU PEAB VASTAMA. JUHENDIS "NÕUDED TEHNOVÕRKUDELE JA -RAJATISTE TEEMAALE KAVANDAMISEL" TABELIS 1 TOODUD KAITSETORU SURVETUGEVUS NÕUETELE)

PROJEKTEERITUD KAITSETORU KINNISEL LÄBIMINEKUL 1250N

PROJEKTEERITUD KAITSETORU 1250N

AVATUD KAEVIK

PROJEKTEERITUD MARKERPALL

PROJEKTEERITUD KKS-2 TÜÜPI BETOON POOLKAEV

PROJEKTEERITUD SADULHARU

PROJEKTEERITUD PÕLV 45°

PIIRITLUSPUNKT

PROJEKTEERITUD KLIENDILIN (ASUKOHT ESKIISINA, TÄPNE ASUKOHT VAADATAKSE ÜLE EHITAJA JA KINNISTUOMANIKU VAHEL ENNE EHITUST)

PROJEKTEERITUD KLIENDILIINI PLASTKAEV

PROJEKTEERITUD KLIENDI LIITUMISKILP

OLEMASOLEV SIDE KAABLIKANALISATSIOON

OLEMASOLEV SIDE KAABLIKAEV

TAASTATAV ASFALKATE

TAASTATAV KRUUSAKATE

TAASTATAV HALJASALA

TAASTATAV BETOONKIVI

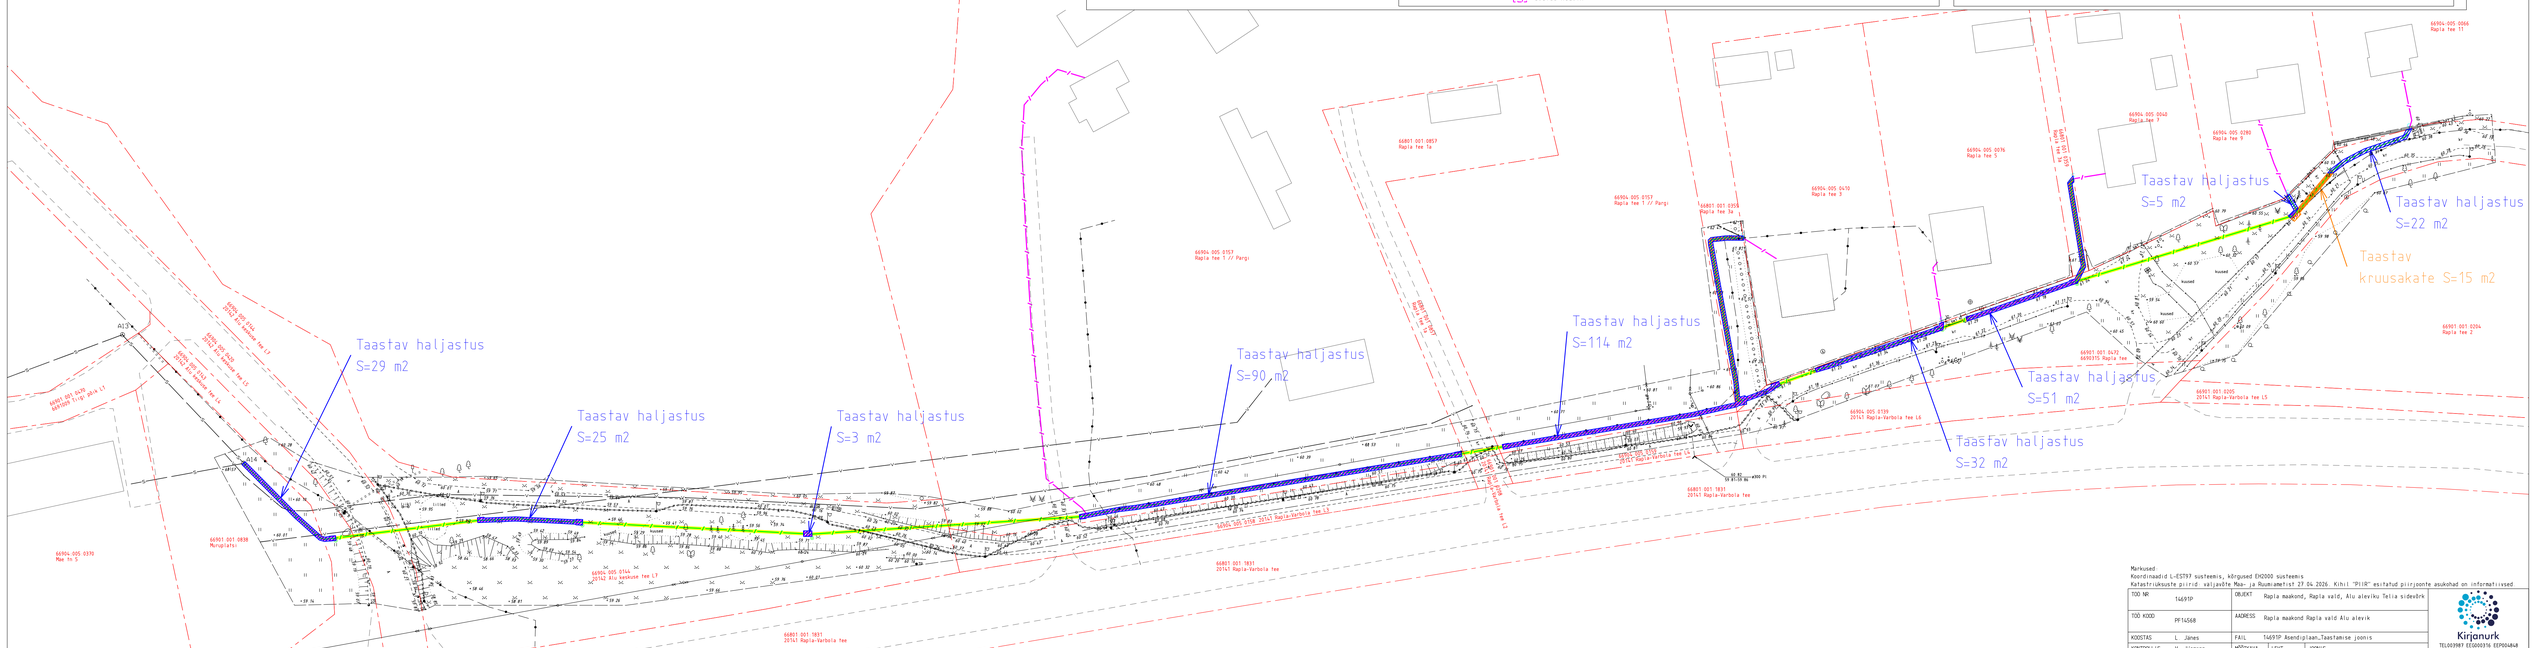

Markused:
Koordinaadid L-EST97 süsteemis, kõrgused EH2000 süsteemis
Katastriüksuste piirid: väljavõte Maa- ja Ruumiameti'st 27.04.2026. Kihi "PIIR" esitatud piirjoonte asukohad on informatiivsed.

TÖÖ NR	14691P	OBJEKT	Rapla maakond, Rapla vald, Alu aleviku Telia sidevõrk		
TÖÖ KOOD	PF14568	AADRESS	Rapla maakond Rapla vald Alu alevik		
KOOSTAS	L. Jänes	FAIL	14691P Asendiplaan_Taastamise joonis		
KONTROLLIS	H. Järnaänn	MÕÕTKAVA	1:500	LEHT	1 / 1
KOOSTATUD	27.04.2026	JOONIS	Taastamise joonis		

Kirjanurk
TEL:6039187 EE10003576 EE900484x8
ylm@kirjanurk.ee, rg-kood 12505763
Loos: 33 Pöitsamaa tänn JõgevamaaL 48104