



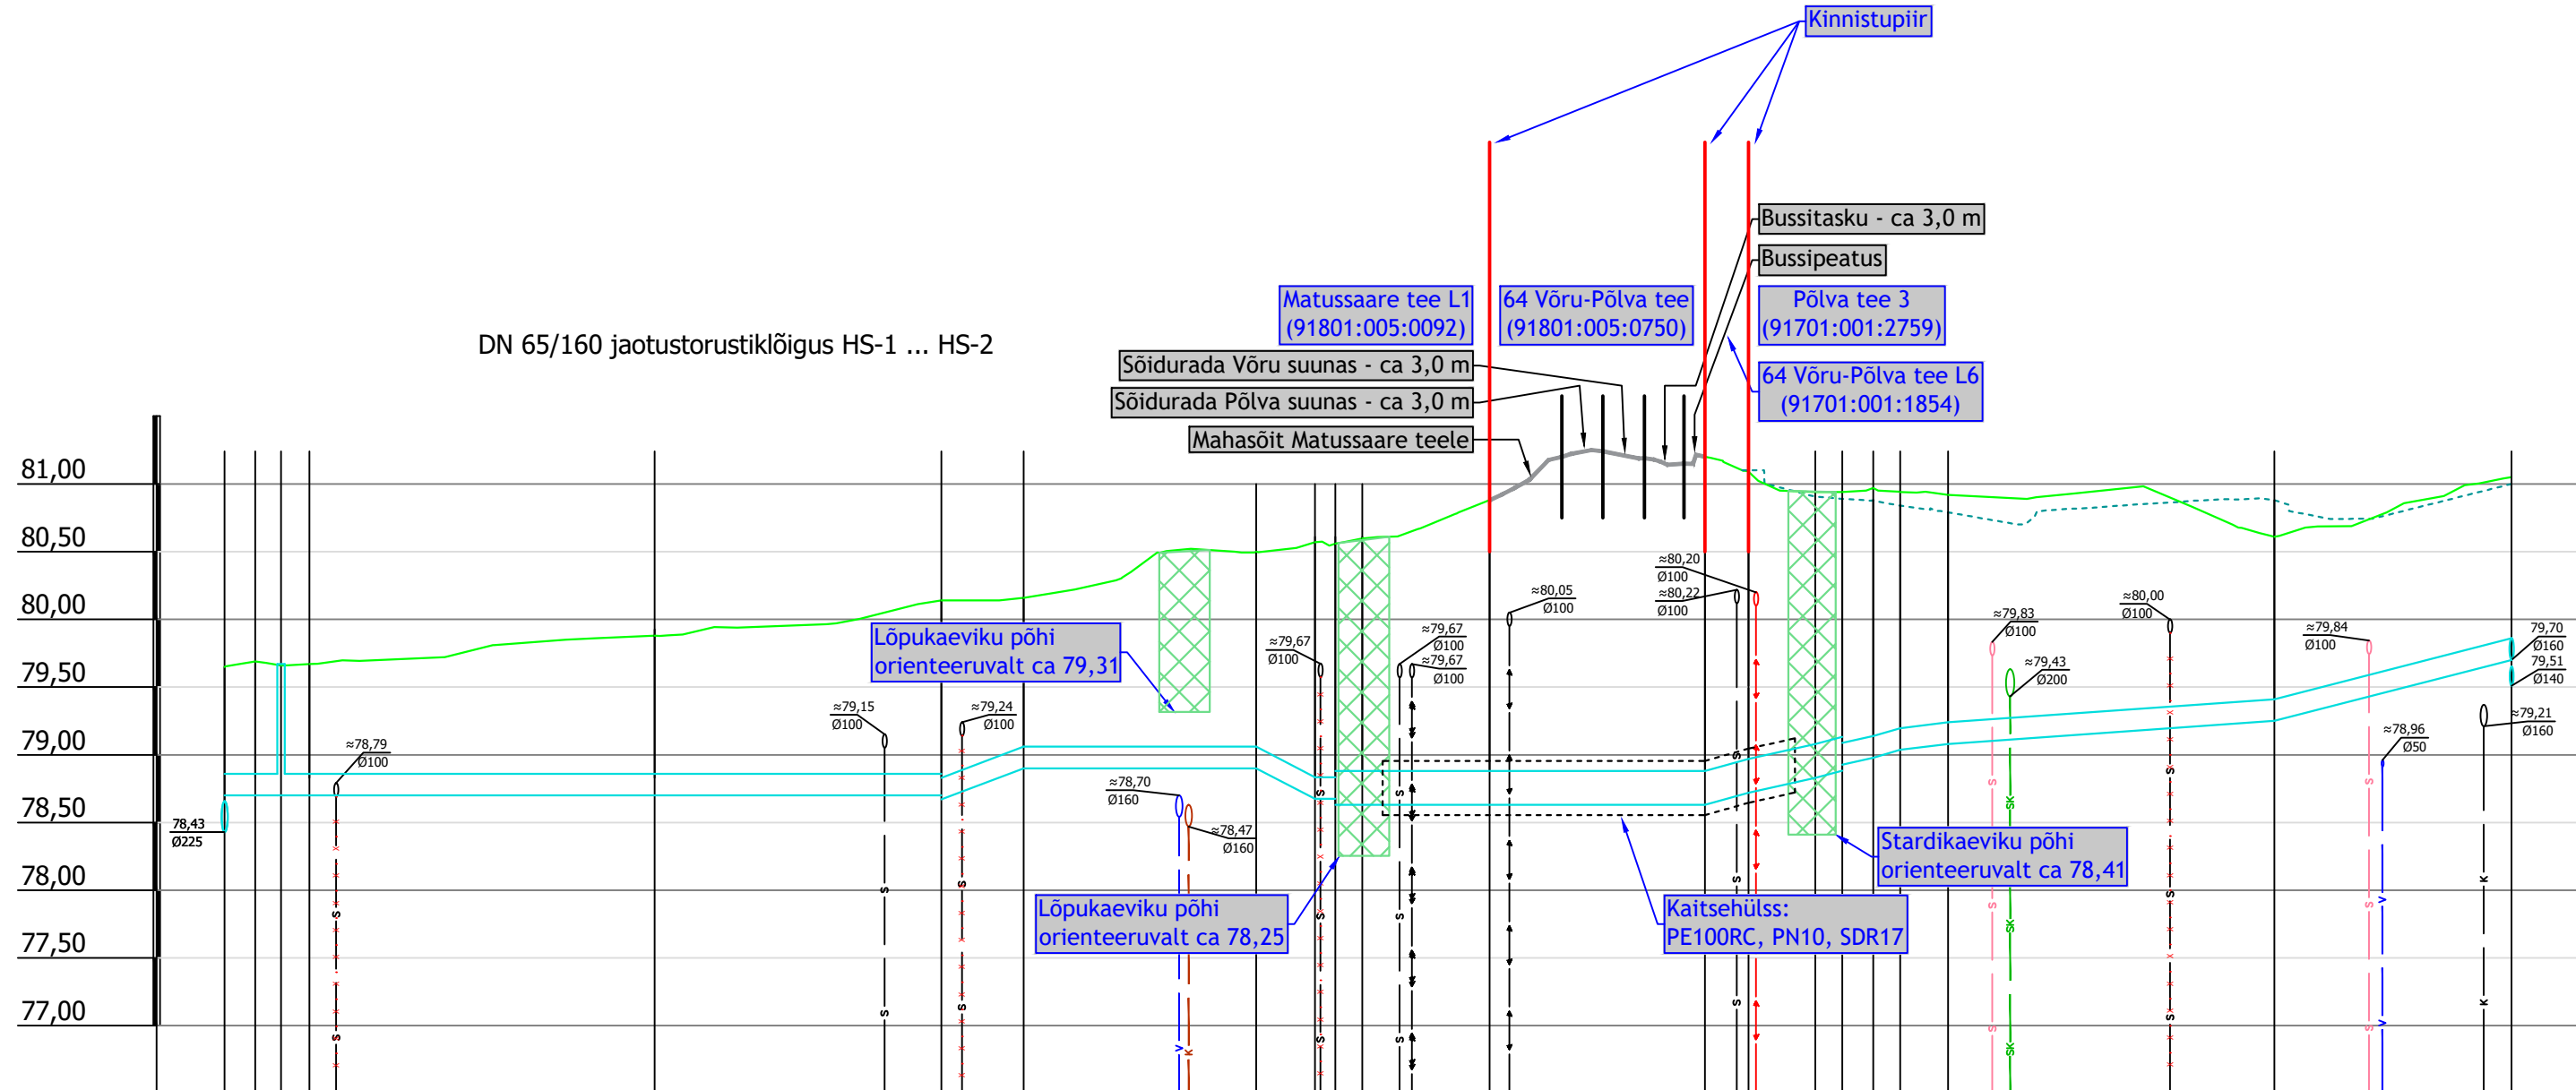

Mhor: 1:500
Mver: 1:50


SÕLME TÄHIS	HS-1	N-1	N-2	N-3	N-4	N-5	N-6	N-7	N-8	N-9	N-10	N-11	N-12	HS-2						
MAAPIND (PROJEKTEERITUD ABS), m																				
MAAPIND (OLEMASOLEV ABS), m	79,65	79,69	79,66																	
TORU PÕHI (ABS), m	78,70	78,70	78,70																	
TORU PÕHJA SÜGAVUS PROJEKTEERITUD MAAPINNAST, m																				
TORU PÕHJA SÜGAVUS OLEMASOLEVAST MAAPINNAST, m	0,95	0,99	0,96																	
TORU MÕÖT	DN 65/160 - 82,0m																			
SÕLMEDE VAHEKAUGUSED, m	2,3	9,1	25,5	21,1	6,1	17,2	4,3	1,0	9,4	5,3	3,0	3,1	2,9	3,2	4,9	2,0	3,0	3,5	24,1	17,5
SIRGESTATUD TRASSI PLAAN																				

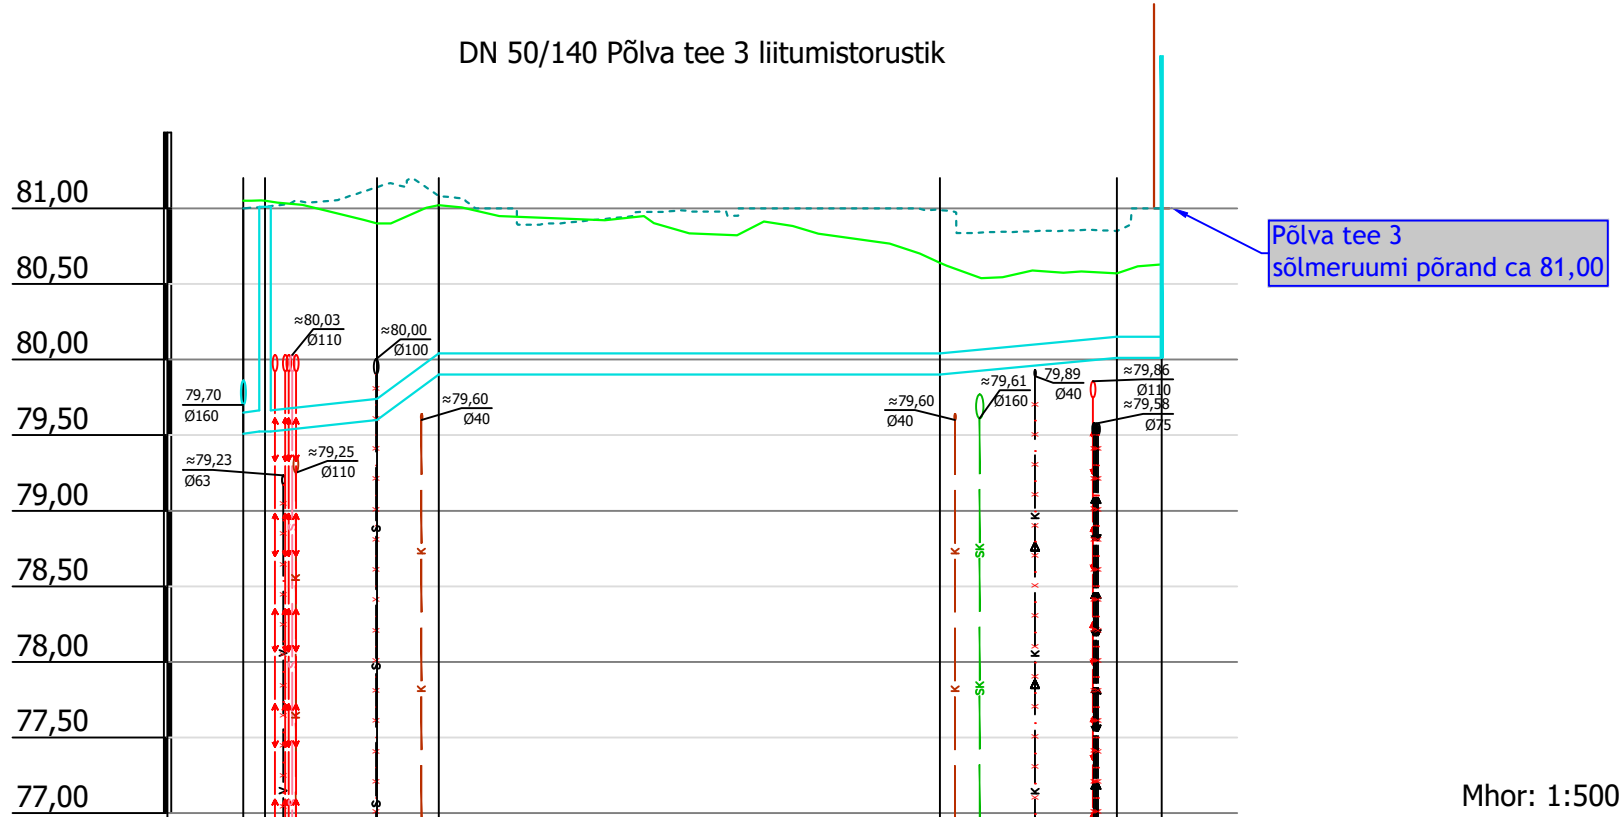

Mhor: 1:500
Mver: 1:50

SÕLME TÄHIS	HS-2	N-13	N-14	N-15	N-16	NV-1
MAAPIND (PROJEKTEERITUD ABS), m	81,00	81,01	81,14	80,99	80,85	81,00
MAAPIND (OLEMASOLEV ABS), m	81,05	81,05	80,90	80,64	80,57	81,06
TORU PÕHI (ABS), m	79,51	79,52	79,50	79,90	80,01	79,78
TORU PÕHJA SÜGAVUS PROJEKTEERITUD MAAPINNAST, m	1,49	1,49	1,54	1,09	0,84	0,99
TORU PÕHJA SÜGAVUS OLEMASOLEVAST MAAPINNAST, m	1,54	1,53	1,30	0,74	0,56	0,62
TORU MÕÖT						
SÕLMEDE VAHEKAUGUSED, m	1,5	7,4	4,1	33,1	11,7	3,0
SIRGESTATUD TRASSI PLAAN						

DN 40/125 torustiku perspektiiv Põlva tee 3 suunas

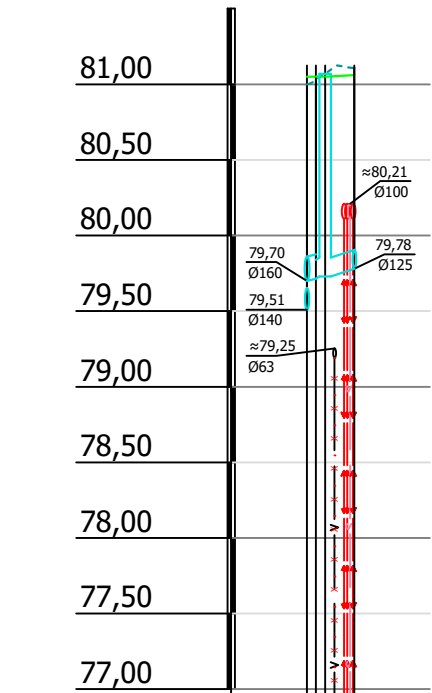

Mhor: 1:500
Mver: 1:50

SÕLME TÄHIS	HS-2	N-13	N-14	N-15	N-16	NV-1
MAAPIND (PROJEKTEERITUD ABS), m	81,00	81,01	81,14	80,99	80,85	81,00
MAAPIND (OLEMASOLEV ABS), m	81,05	81,05	80,90	80,64	80,57	81,06
TORU PÕHI (ABS), m	79,51	79,52	79,50	79,90	80,01	79,78
TORU PÕHJA SÜGAVUS PROJEKTEERITUD MAAPINNAST, m	1,49	1,49	1,54	1,09	0,84	0,99
TORU PÕHJA SÜGAVUS OLEMASOLEVAST MAAPINNAST, m	1,54	1,53	1,30	0,74	0,56	0,62
TORU MÕÖT						
SÕLMEDE VAHEKAUGUSED, m	1,5	7,4	4,1	33,1	11,7	3,0
SIRGESTATUD TRASSI PLAAN						

TINGMÄRGID

Hemetli OÜ, töö nr 0075 mahus projekteeritud:

- Projekteeritud kaugküttetorustik
- Projekteeritud kaugküttetorustik, kaitsehülss

Hemetli OÜ, töö nr 0075 muu:

- Olemasolev maapind
- Kolmanda osapoole projekteeritud maapind

Märkused:

- Profiilidel on kõrgused toodud EH-2000 süsteemis.
- Kõikide projekteeritud torustiku sisseviikude ning olemasolevate torustiku ühenduspunktide kõrgused tuleb täpsustada tööde käigus!
- Kõikide projekteeritud torustikuga ristuvate tehnovõrkude asukohad ja kõrgused tuleb täpsustada tööde käigus!

Muudatuse nr	Kuupäev	Teostaja	Muudatuse kirjeldus
...	...	...	...

Projekteerija: Hemetli OÜ MTR: EEP004881 E-mail: info@hemetli.ee Telefon: +372 53 77 77 70 Address: Kullaaugu, Kipastu Küla, Elva vald, Tartu maakond, 61105	Töö nimetus: Väimela alevik Põlva tee 3 kaugkütte liitumistorustik	Tellijaja: Danpower Eesti AS
Joonise nimetus: Kaugküttetorustiku pikiprofiil	Töö nr: 0075	Stadium: PP
Joonise nr: 6-01-1	Mõõtka: 1:250	Kuupäev: 10.07.2026
Insener: Hendrik Mikk Vastutav insener: Aleksandr Ledvanov	Allkiri: allkirjastatud digitaalselt Allkiri: allkirjastatud digitaalselt	Objekti aadress: Võru maakond Võru vald Väimela alevik