



Veemahutiga tuletõrjevõõtukoha joonis

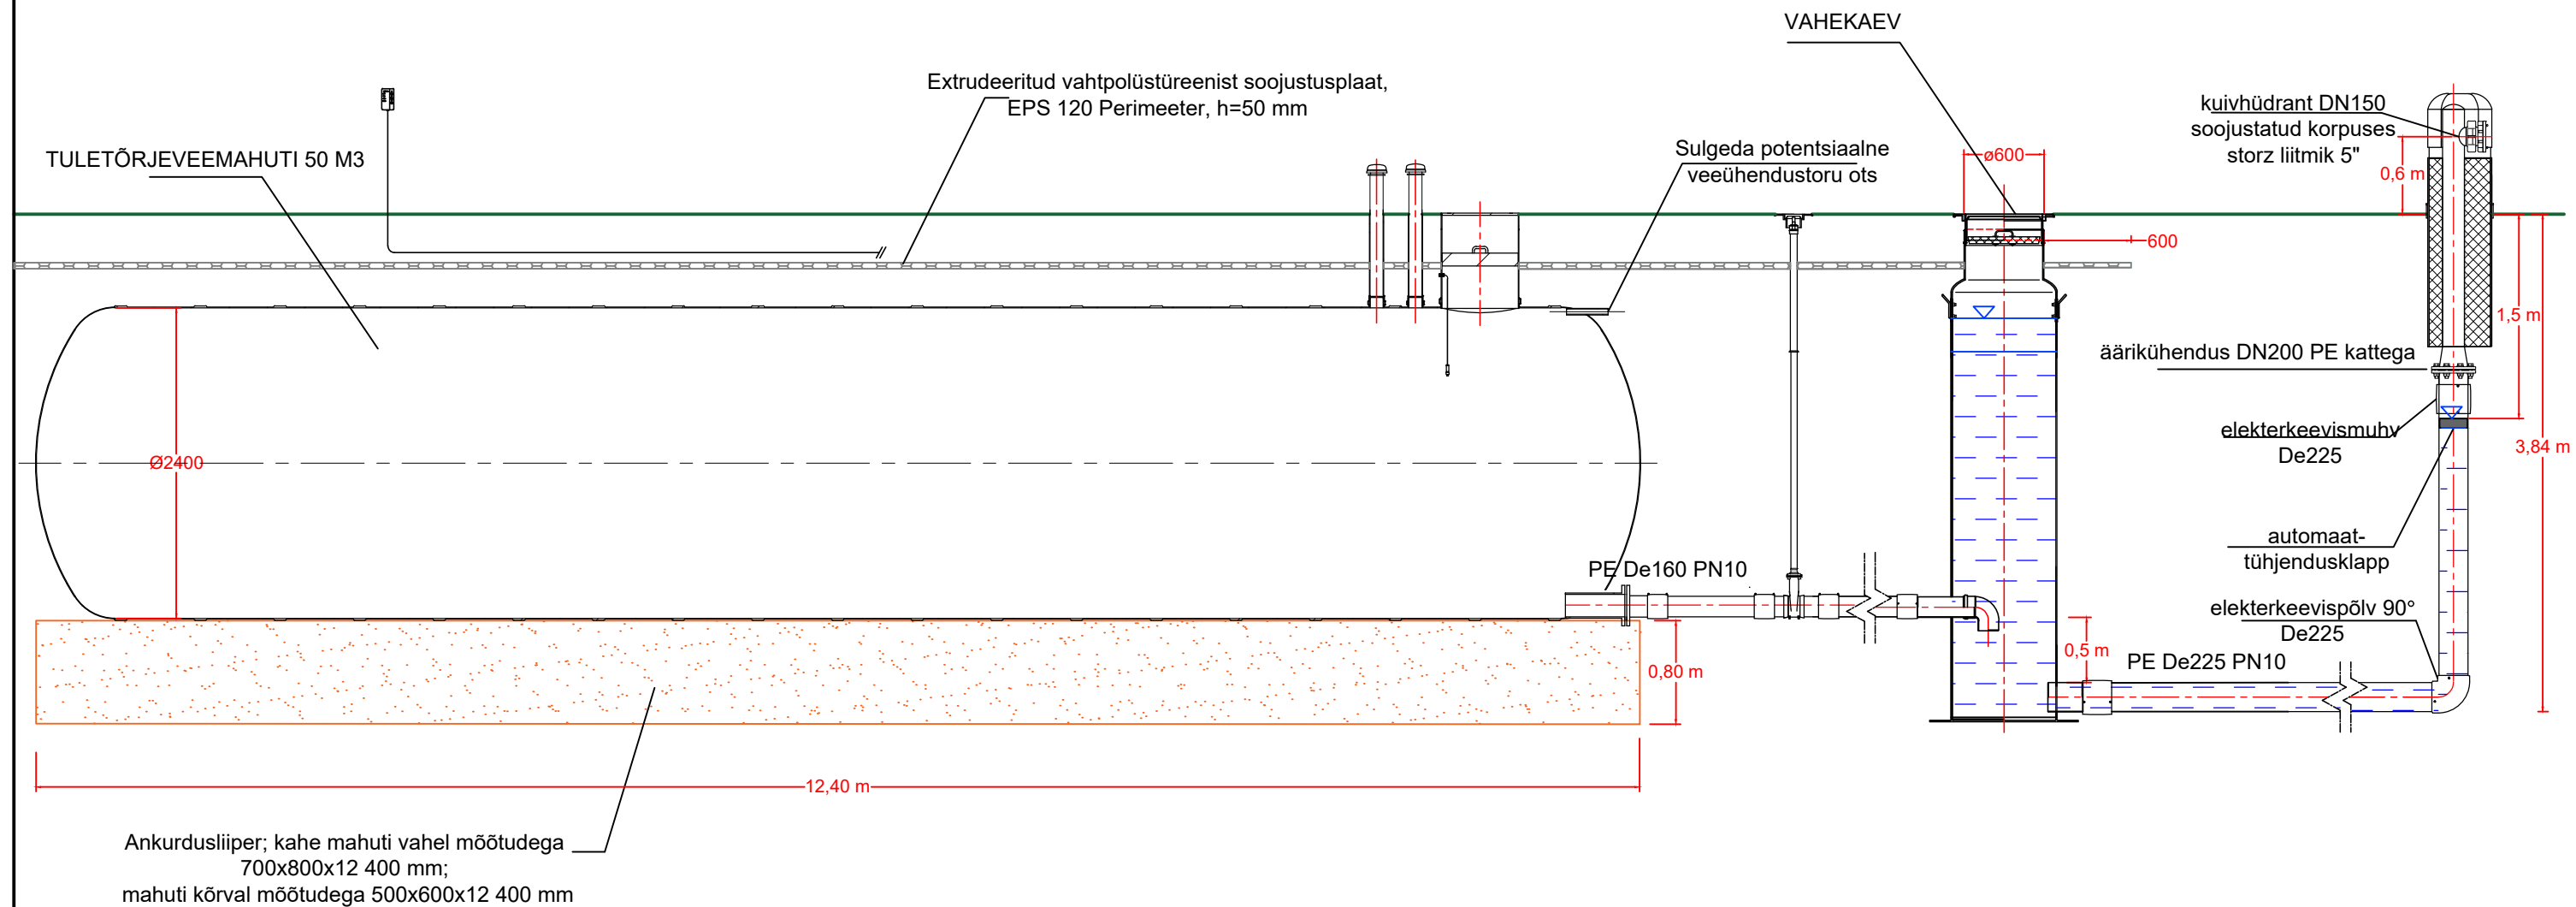

| | | | | | | | |
|--|-------------|-----------------|--|--------|------------|----------|------------|
| Objekti tellija | Tõusuorg OÜ | Objekti nimetus | Veevarustuse ja kanalisatsiooni välisvõrkude projekt | | | | |
| Tellijaja esindaja | Matti Luik | Objekti aadress | Ülase 2A, Kambja alevik, Kambja vald, Tartu maakond | | | | |
| Vastutav spetsialist | Reeli Nagel | Joonise nimetus | Tuletõrjeveemahutitega veevõtusüsteemi põhimõtteline lahendus | | | | |
| Projekteerija | Reeli Nagel | Tunnus | Staadium | Eriala | Joonise nr | Mõõtkava | Kuupäev |
| Kontrollija | | 4978 | EP | VKV | VKV-7-01 | | 13.11.2024 |
| <div><p>Projekt O2 OÜ Tallinn, Lelle 24 Tartu, Turu 34 Viljandi, Tallinna 3 tel 7420999 info@projekto2.ee MTR EEP001664</p></div> | | Faili nimi | | | | | |
| | | VKV projekt.dwg | | | | | |