


PROJ. KÕRGUS	42.03	42.70	42.72	42.79	42.72	42.70	42.03
VAHEKAUGUS KALLE		2.0 0.33	0.50 0.04	3.50 0.02	3.50 0.02	0.50 0.04	2.00 0.33
OL.OL.KÕRGUS	42.03	42.34	42.35	42.36	42.11	42.10	42.03

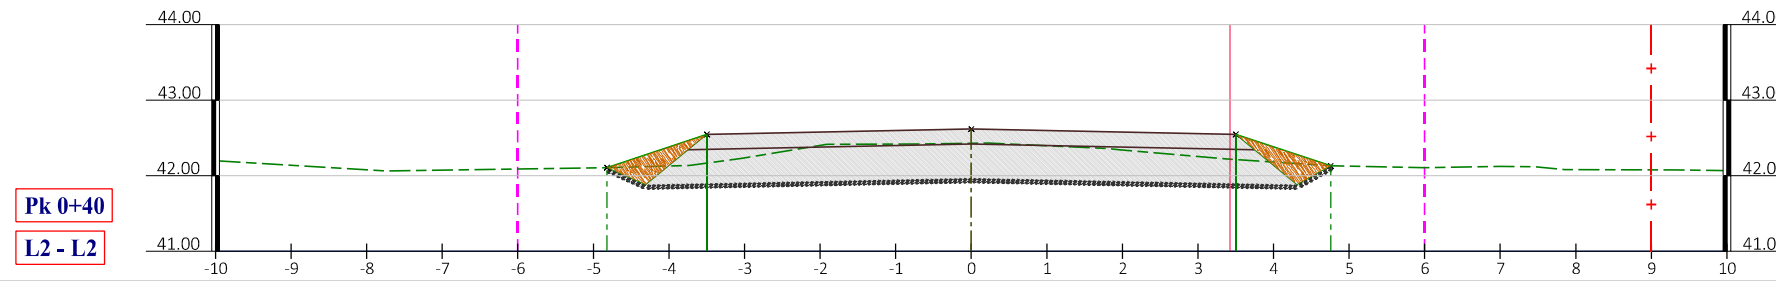

PROJ. KÕRGUS	42.11	42.55	42.62	42.55	42.13
VAHEKAUGUS KALLE		1.30 0.33	3.50 0.02	3.50 0.02	1.25 0.33
OL.OL.KÕRGUS	42.11	42.16	42.43	42.22	42.13

LEPPEMÄRGID:	
Horisontaalprojektsioon	
	Projekteeritud sõidutee asfaltkatte pind
	Olemasolev maapind
	Projekteeritud haljasalad ja nõlvad
	Kaeviku põhi
Vertikaalprojektsioon	
	Kinnistu piir
	Riigitee kaitsevööndi piir B=30m; (EhS §71 lg 2)
	Mahasõidu ehitustööde ala piir
	Projekteeritud telgjoon
	Projekteeritud sõidutee asfaltkatte servajoon
	Projekteeritud sõidutee muldkeha servajoon
	Projekteeritud kaldemuutusjoon haljasalal
Materjalide tingmärkide kirjeldused	
	Asfaltbetoon AC 16 surf
	Asfaltbetoon AC 32 base
	Teepeenra killustikkate
	Sõidutee killustikalus
	Kruusliivast alus (dreenkiht)
	Murukülv kasvupinnasel
	Aherainekillustik

- MÄRKUSED:**
1. Plaaniliseks sidumiseks vt. joonis № 709EJ23_PP_TL-4-01_ASENDVERT "Asendiplaan".
 2. Eemaldatava kasvupinnase paksuseks on võetud arvestuslikult 30cm, väljakaevet põhi vastavalt sobimatu pinnase väljakaevet paksusele, täitepinnasena kasutada materjali Kf>0,5 m/ööp.

Objekt	Tuhamäe kinnistu mahasõit riigiteelt 13103 Lügenuse-Oandu-Tudu tee Lügenuse alevik, Püssi linn ja Lügenuse vald, Ida-Viru maakond. Teede-ehituslik osa	Joonis	Konstruktiivsed ristprofiilid L1 - L1 ja L2-L2		
Koostas	E. JAHHU	Kontrollis	Tarmo Rämmel	Töö nr	709EJ23
Joonise nr	709EJ23_PP_TL-6-02_RISTPROFIIL_2024-01-24	Tellijä	Tuhavägi OÜ		
M 1:100	2	4	6	8	10
Format					A3



E. JAHJU PROJEKTIBÜROO
Reg.nr 10209600
Suur-Liiva 15-32, Haapsalu 90503
Tel: +372 5010233
Mail: ejahhu@gmail.com

M 1:100