

**KATTE TAASTUSREMONT**

Pikkus: 4 km  
Valmib: 09.2026  
Tref AS

**h=200**

Objekt: Riigitee nr 2 Tallinn-Tartu-Võru -  
Luhamaa km 125,687 – 129,831 katte  
taastusremont  
Tellija: Transpordiamet  
Valge 4, Tallinn, tel: 620 1200  
Töö tegija: AS Tref  
Teguri 55, Tartu, tel: 737 1700  
Töö tegija projektijuht:  
Kristiina Lobrev tel: 518 5442  
Liikluskorralduse eest vastutav isik:  
Indrek Vähi tel: 524 8400  
Omanikujäreelvalvet teostav isik:  
  
Tööpiirkonna pikkus: 4,144 km

**h=25**

**Märkused:**

1. Muud olemasolevad liiklusmärgid, mis lähevad vastuollu antud ajutise ehitusaegse liiklusskeemiga, tuleb kinni katta.
2. Vajadusel korrigeerida liiklusskeem tööetapil olukorra kohaseks.
3. Vajadusel lisada objektile täiendavaid liiklusmärke.
4. Ajutised ehitusaegsed liiklusmärgid tuleb paigaldada nii, et nad on liiklejale üheselt mõistetavad ja arusaadavad.
5. Tagada kogu ehitustööde vältel ajutiste liiklusmärkide püstiolek ja loetavus.
6. Joonist lugeda märgitud numbrite järgi.

**Lisa märkused:**

1. Aasta keskmine ööpäevane liiklus 8237  
Sõiduaudod ja pakiaudod (%) 87  
Veoaudod ja autobussid (%) 4  
Autorongid (%) 9

<b>LEPPEMÄRGID</b>			Projekti nimetus: Katte taastusremont	Kuupäev 02.03.2026
Töösoon	Paigaldatav ajutine liiklusmärk		Tähe põik 8, Kambja vald, Tartu maakond Telefon: +372 5248 400 E-post: info@lounaliiklus.ee	Objekti asukoht: Riigitee nr 2 Tallinn-Tartu-Võru - Luhamaa km 125,687 – 129,831
Koonused 50m sammuga	Olemasolev liiklusmärk	Koostas: Indrek Vähi	Joonis nr: 1 - (7)	Joonis nr: 1 - (7)
		Tellija: Tref AS	Joonis: <b>Ajutine liikluskorraldusskeem</b>	Möötkava







**Märkused:**

1. Muud olemasolevad liiklusemärgid, mis lähevad vastuollu antud ajutise ehitusaegse liiklusskeemiga, tuleb kinni katta.
2. Vajadusel korrigeerida liiklusskeem tööetapil olukorra kohaseks.
3. Vajadusel lisada objektile täiendavaid liiklusemärgid.
4. Ajutised ehitusaegsed liiklusemärgid tuleb paigaldada nii, et nad on liiklejale üheselt mõistetavad ja arusaadavad.
5. Tagada kogu ehitustööde vältel ajutiste liiklusemärgide püstitolek ja loetavus.
6. Joonist lugeda märgitud numbrite järgi.

**Lisa märkused:**

1. Aasta keskmine ööpäevane liiklus 8237  
Sõiduaudod ja pakiaudod (%) 87  
Veoaudod ja autobussid (%) 4  
Autorongid (%) 9

**LEPPEMÄRGID**

-  Töötsoon
-  Koonused 50m sammuga
-  Paigaldatav ajutine liiklusmärk
-  Olemasolev liiklusmärk



Tähe põik 8, Kambja vald, Tartu maakond  
Telefon: +372 5248 400  
E-post: info@lounaliiklus.ee

Koostas: Indrek Vähi

Tellijä: Tref AS

Projekti nimetus:  
Katte taastusremont

Objekti asukoht:  
Riigitee nr 2 Tallinn-Tartu-Võru -  
Luhamaa km 125,687 – 129,831

Joonis: **Ajutine liikluskorraldusskeem**

Kuupäev  
02.03.2026

Töö nr:  
027/26

Joonis nr :  
2 - (7)

Mootkava





hiamet. Koik õigused kaitstud.



**Märkused:**

1. Muud olemasolevad liiklusemärgid, mis lähevad vastuollu antud ajutise ehitusaegse liiklusskeemiga, tuleb kinni katta.
2. Vajadusel korrigeerida liiklusskeem tööetapil olukorra kohaseks.
3. Vajadusel lisada objektile täiendavaid liiklusemärgid.
4. Ajutised ehitusaegsed liiklusemärgid tuleb paigaldada nii, et nad on liiklejale üheselt mõistetavad ja arusaadavad.
5. Tagada kogu ehitustööde vältel ajutiste liiklusemärgide püstitolek ja loetavus.
6. Joonist lugeda märgitud numbrite järgi.

**Lisa märkused:**

1. Aasta keskmine ööpäevane liiklus 8237  
 Sõiduaudod ja pakiaudod (%) 87  
 Veoaudod ja autobussid (%) 4  
 Autorongid (%) 9

<b>LEPPEMÄRGID</b>		<p><b>Lõunaliiklus</b> Sinu liikluskorraldaja</p> <p>Tähe põik 8, Kambja vald, Tartu maakond          Telefon: +372 5248 400          E-post: info@lounaliiklus.ee</p>	Projekti nimetus: Katte taastusremont	Kuupäev 02.03.2026
Töötsoon Koonused 50m sammuga	Paigaldatav ajutine liiklusemärk Olemasolev liiklusemärk		Objekti asukoht: Riigitee nr 2 Tallinn-Tartu-Võru - Luhamaa km 125,687 – 129,831	Töö nr: 027/26
		Koostas: Indrek Vähi	Joonis: <b>Ajutine liikluskorraldusskeem</b>	Joonis nr: 3 - (7)
		Tellijä: Tref AS		Mootkava

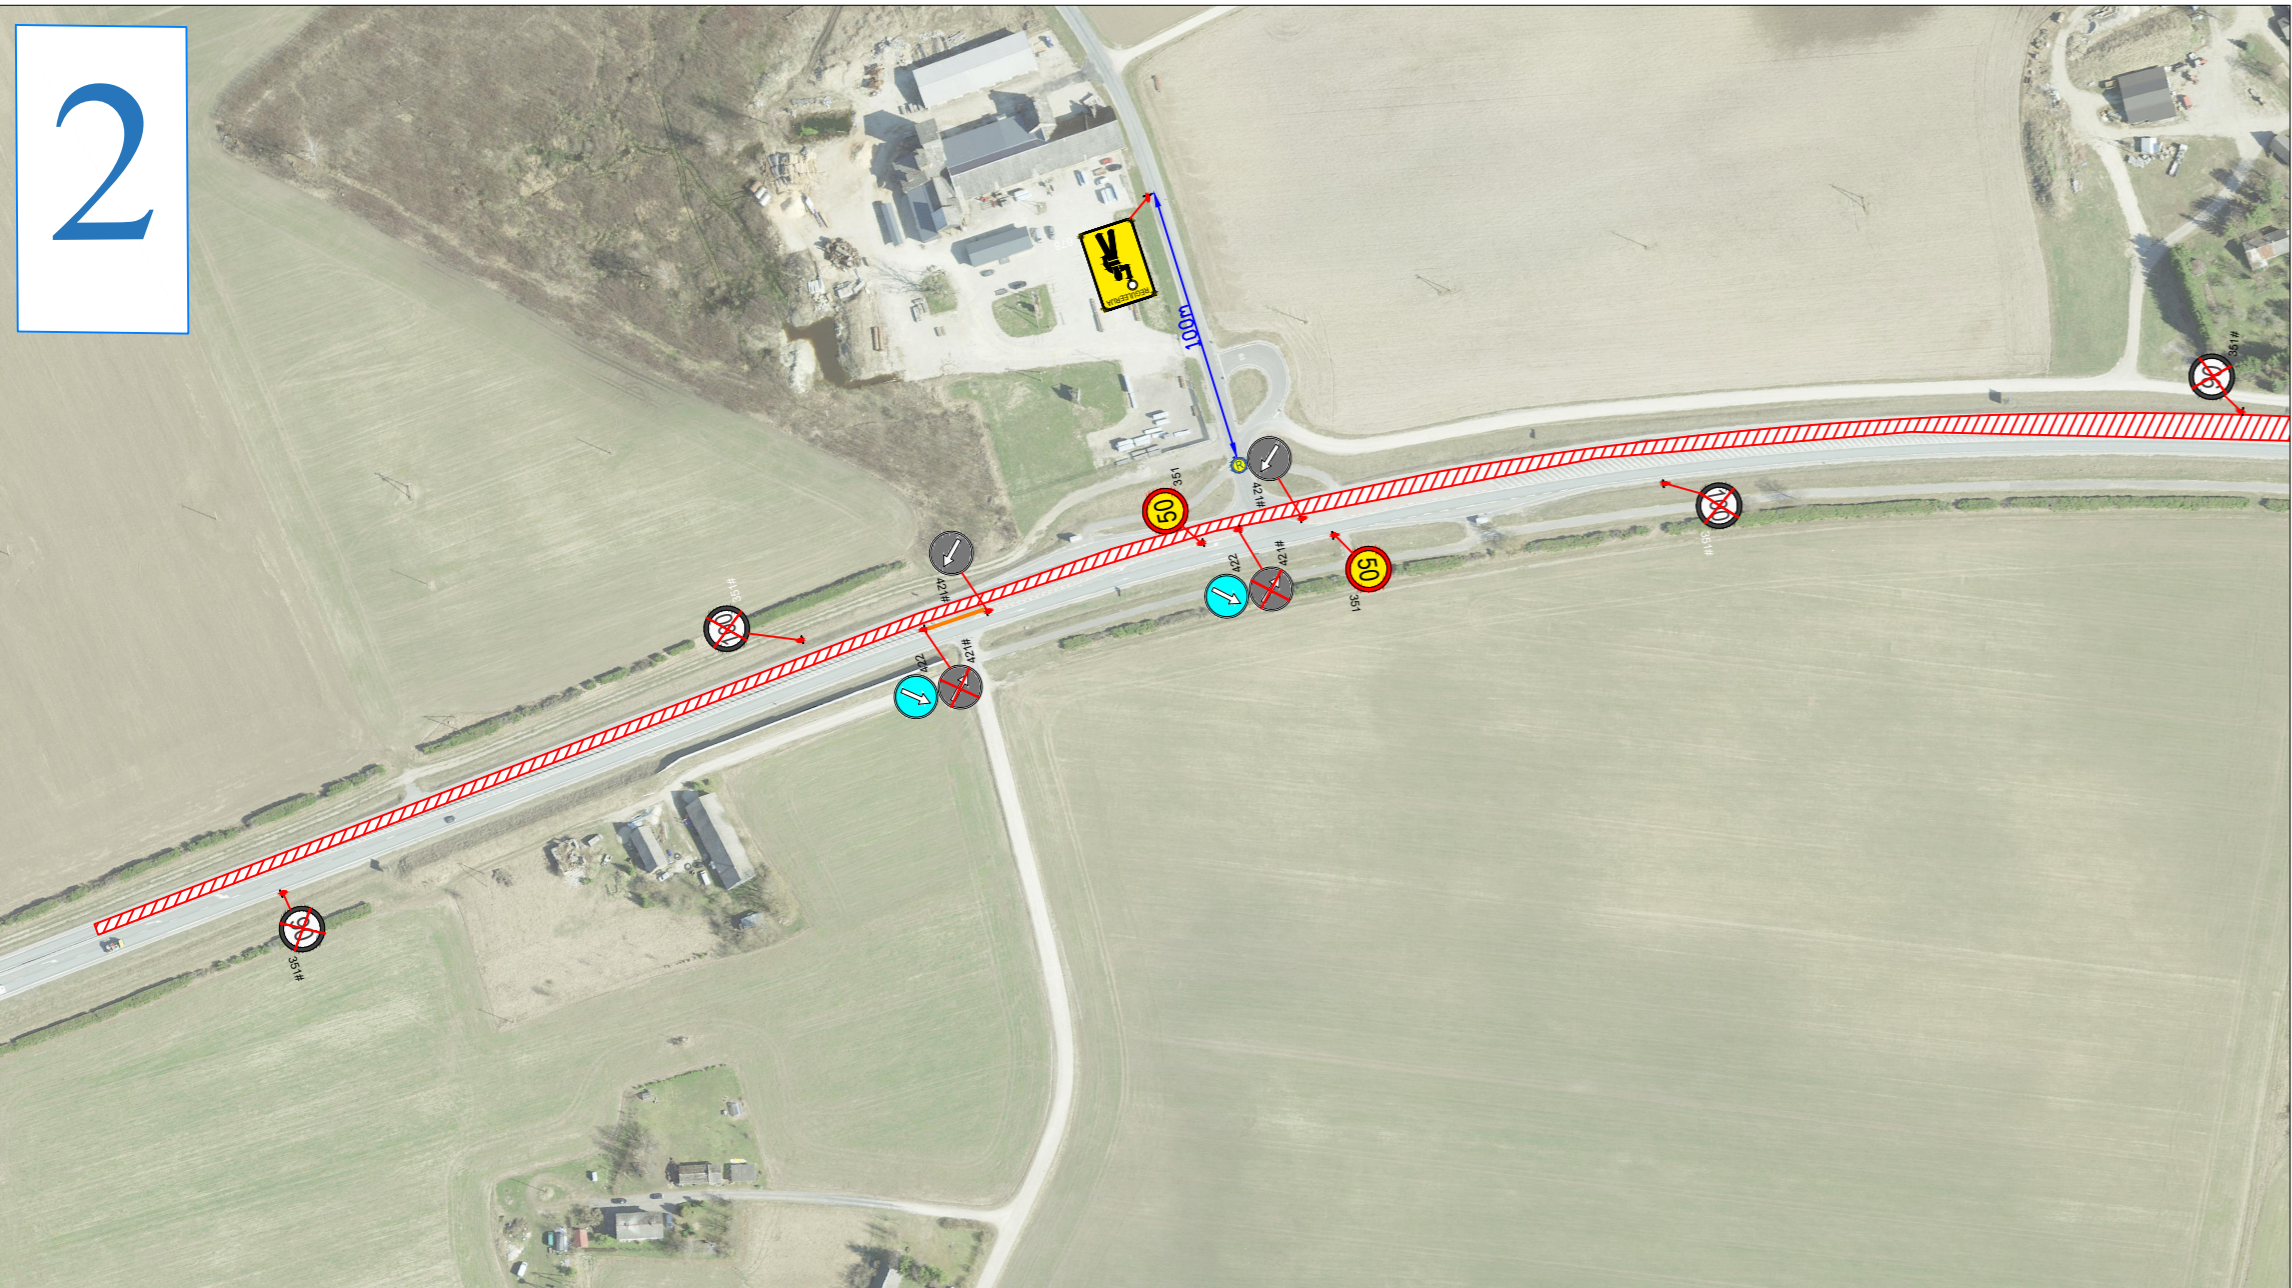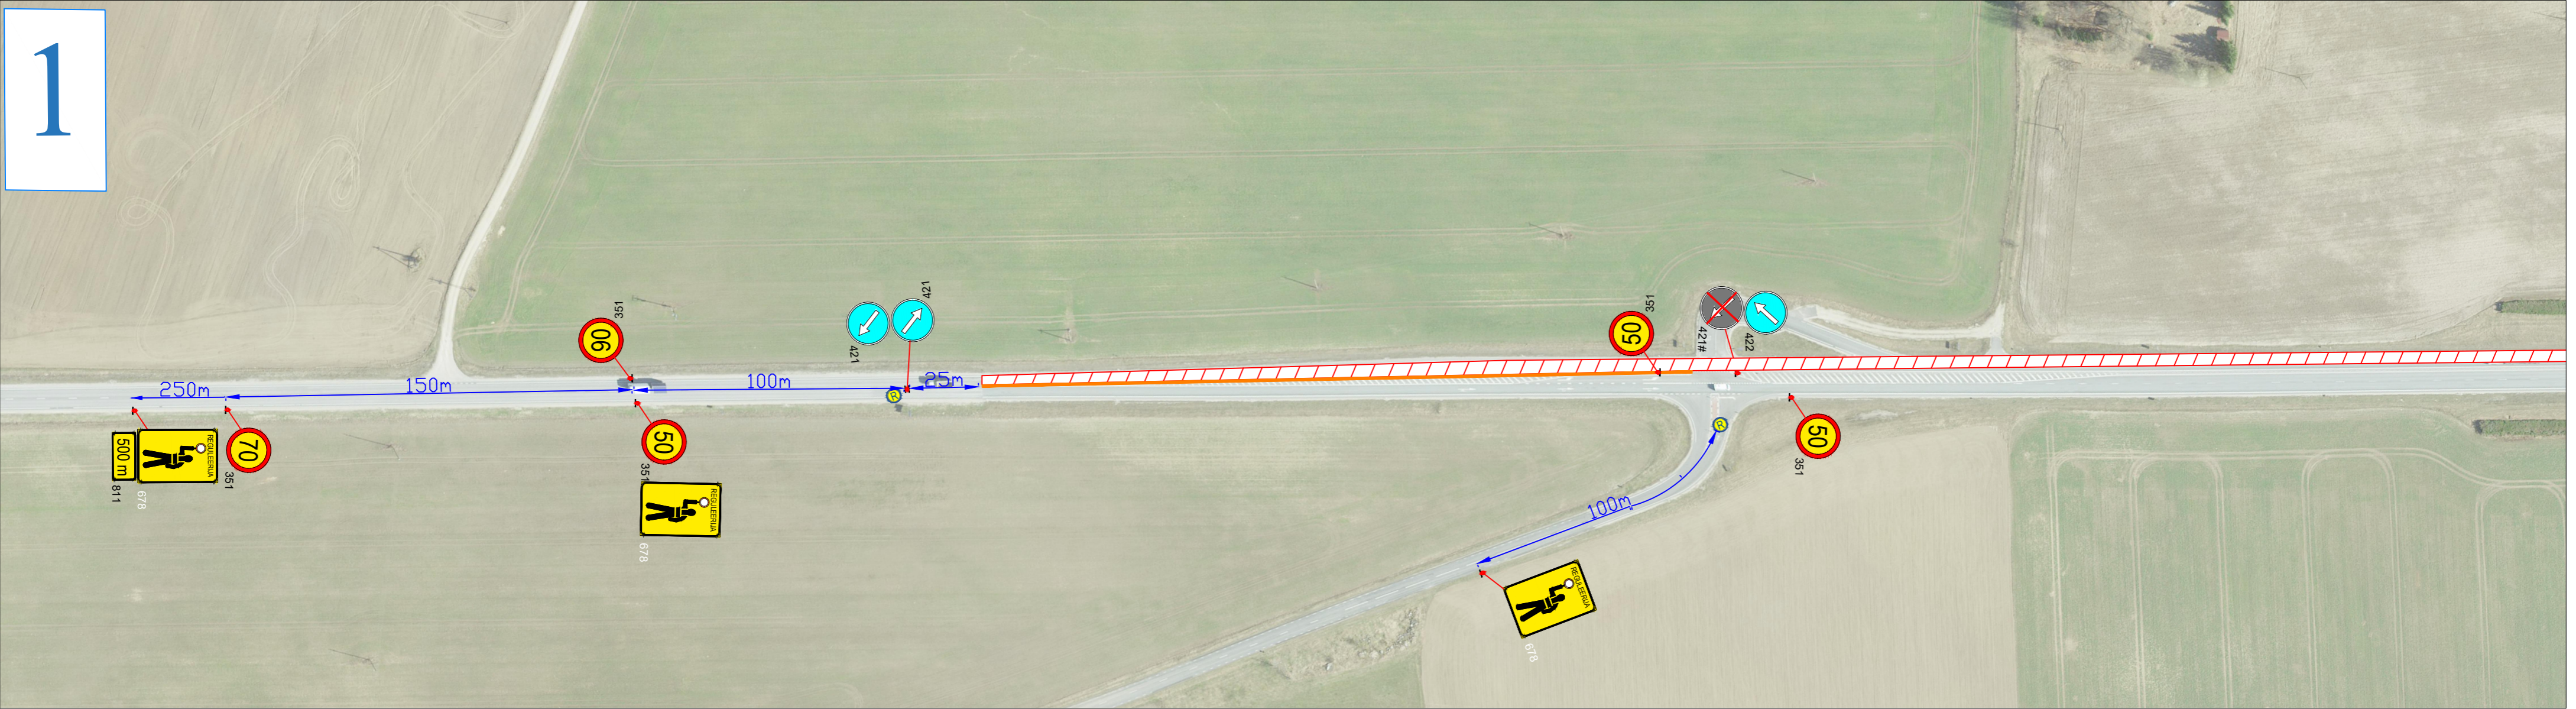

**Märkused:**

1. Muud olemasolevad liiklusmärgid, mis lähevad vastuollu antud ajutise ehitusaegse liiklusskeemiga, tuleb kinni katta.
2. Vajadusel korrigeerida liiklusskeem tööetapil olukorra kohaseks.
3. Vajadusel lisada objektile täiendavaid liiklusmärke.
4. Ajutised ehitusaegsed liiklusmärgid tuleb paigaldada nii, et nad on liiklejale üheselt mõistetavad ja arusaadavad.
5. Tagada kogu ehitustööde vältel ajutiste liiklusmärkide püstiolek ja loetavus.
6. Joonist lugeda märgitud numbrite järgi.

**Lisa märkused:**

1. Aasta keskmine ööpäevane liiklus 8237  
 Sõiduaudod ja pakiaudod (%) 87  
 Veoautod ja autobussid (%) 4  
 Autorongid (%) 9

**LEPPEMÄRGID**

	Töötsoon		Paigaldatav ajutine liiklusmärk
	Koonused 50m sammuga		Olemasolev liiklusmärk

<p><b>Lõunaliiklus</b> Sinu liikluskorraldaja</p> <p>Tähe põik 8, Kambja vald, Tartu maakond          Telefon: +372 5248 400          E-post: info@lounaliiklus.ee</p>	Projekti nimetus: Katte taastusremont	Kuupäev 02.03.2026
	Objekti asukoht: Riigitee nr 2 Tallinn-Tartu-Võru - Luhamaa km 125,687 – 129,831	Töö nr: 027/26
Koostas: Indrek Vähi	Joonis nr: 3a - (7)	Möötkava
Tellijä: Tref AS	Joonis: <b>Ajutine liikluskorraldusskeem</b>	



**Märkused:**

1. Muud olemasolevad liiklusmärgid, mis lähevad vastuollu antud ajutise ehitusaegse liiklusskeemiga, tuleb kinni katta.
2. Vajadusel korrigeerida liiklusskeem tööetapil olukorra kohaseks.
3. Vajadusel lisada objektile täiendavaid liiklusmärke.
4. Ajutised ehitusaegsed liiklusmärgid tuleb paigaldada nii, et nad on liiklejale üheselt mõistetavad ja arusaadavad.
5. Tagada kogu ehitustööde vältel ajutiste liiklusmärkide püstiolek ja loetavus.
6. Joonist lugeda märgitud numbrite järgi.

**Lisa märkused:**

1. Aasta keskmine ööpäevane liiklus 8237  
Sõiduaudod ja pakiaudod (%) 87  
Veoaudod ja autobussid (%) 4  
Autorongid (%) 9

**LEPPEMÄRGID**

- Töötsoon
- Koonused 50m sammuga
- Paigaldatav ajutine liiklusmärk
- Olemasolev liiklusmärk



Tähe põik 8, Kambja vald, Tartu maakond  
Telefon: +372 5248 400  
E-post: info@lounaliiklus.ee

Koostas: Indrek Vähi

Tellijä: Tref AS

Projekti nimetus:  
Katte taastusremont

Objekti asukoht:  
Riigitee nr 2 Tallinn-Tartu-Võru -  
Luhamaa km 125,687 – 129,831



Joonis: **Ajutine liikluskorraldusskeem**

Kuupäev  
02.03.2026

Töö nr:  
027/26

Joonis nr :  
4 - (7)

Mootkava

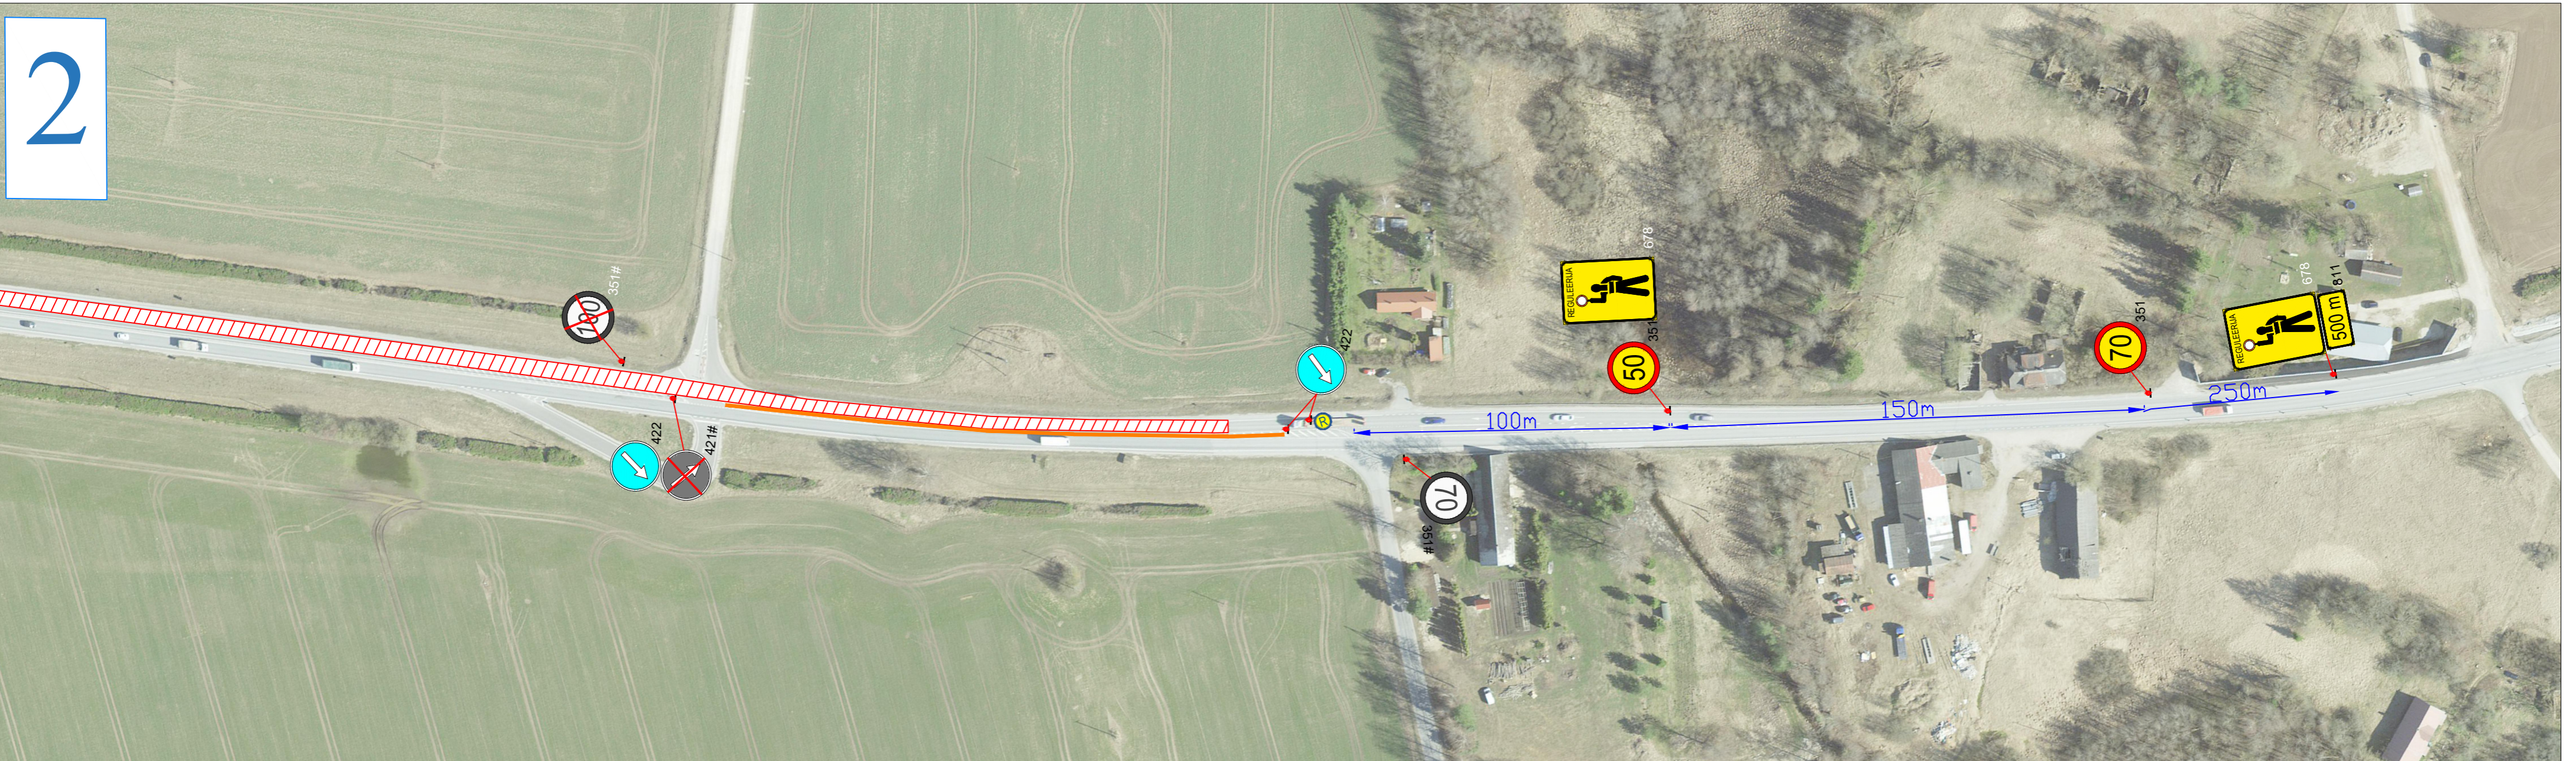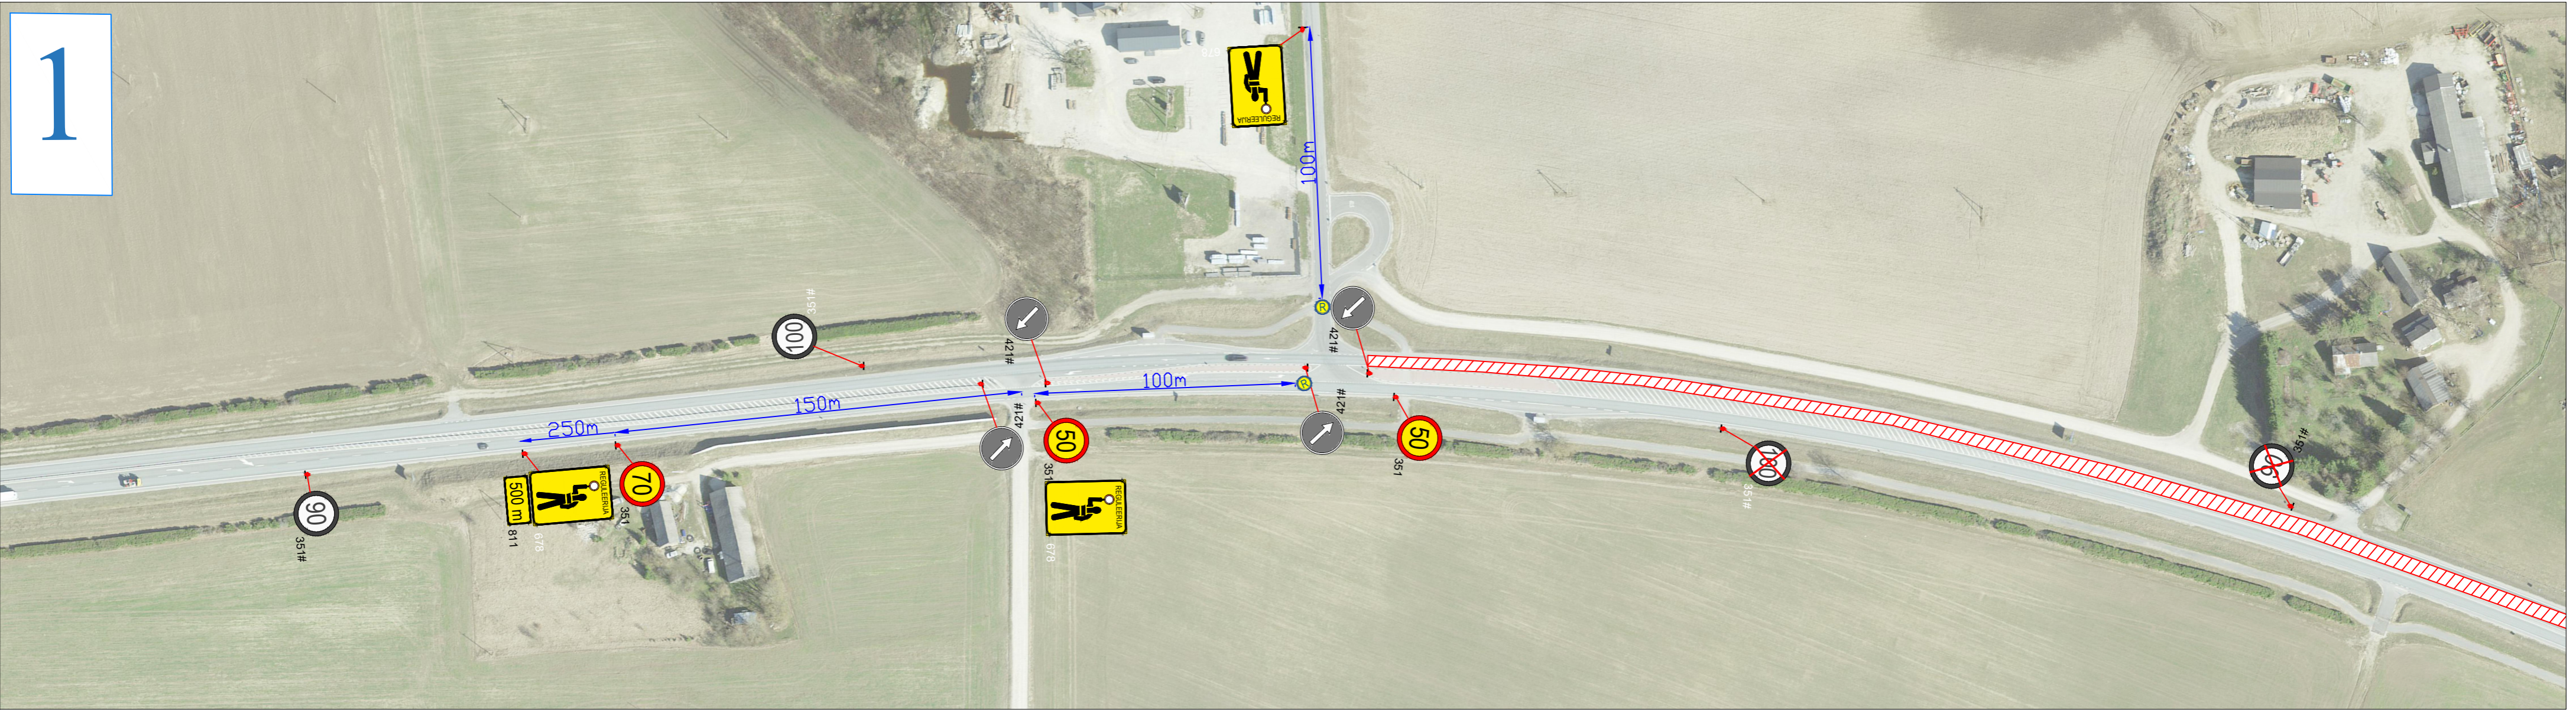

**Märkused:**

- Muud olemasolevad liiklusmärgid, mis lähevad vastuollu antud ajutise ehitusaegse liiklusskeemiga, tuleb kinni katta.
- Vajadusel korrigeerida liiklusskeem tööetapil olukorra kohaseks.
- Vajadusel lisada objektile täiendavaid liiklusmärke.
- Ajutised ehitusaegsed liiklusmärgid tuleb paigaldada nii, et nad on liiklejale üheselt mõistetavad ja arusaadavad.
- Tagada kogu ehitustööde vältel ajutiste liiklusmärkide püstiolek ja loetavus.
- Joonist lugeda märgitud numbrite järgi.

**Lisa märkused:**

- Aasta keskmine ööpäevane liiklus 8237  
Sõiduaudod ja pakiaudod (%) 87  
Veoaudod ja autobussid (%) 4  
Autorongid (%) 9

LEPPEMÄRGID			
	Töotsoon		Paigaldatav ajutine liiklusmärk
	Koonused 50m sammuga		Olemasolev liiklusmärk

 Tähe põik 8, Kambja vald, Tartu maakond Telefon: +372 5248 400 E-post: info@lounaliiklus.ee	Projekti nimetus: Katte taastusremont	Kuupäev 02.03.2026
	Objekti asukoht: Riigitee nr 2 Tallinn-Tartu-Võru - Luhamaa km 125,687 – 129,831	Töö nr: 027/26
Koostas: Indrek Vähi	Joonis: <b>Ajutine liikluskorraldusskeem</b>	Joonis nr : 4a - (7)
Tellijä: Tref AS		Möötkava



**Märkused:**

1. Muud olemasolevad liiklusmärgid, mis lähevad vastuollu antud ajutise ehitusaegse liiklusskeemiga, tuleb kinni katta.
2. Vajadusel korrigeerida liiklusskeem tööetapil olukorra kohaseks.
3. Vajadusel lisada objektile täiendavaid liiklusmärke.
4. Ajutised ehitusaegsed liiklusmärgid tuleb paigaldada nii, et nad on liiklejale üheselt mõistetavad ja arusaadavad.
5. Tagada kogu ehitustööde vältel ajutiste liiklusmärkide püstiolek ja loetavus.
6. Joonist lugeda märgitud numbrite järgi.

**Lisa märkused:**

1. Aasta keskmine ööpäevane liiklus 8237  
Sõiduaudod ja pakiaudod (%) 87  
Veoaudod ja autobussid (%) 4  
Autorongid (%) 9

**LEPPEMÄRGID**

- Töötsoon
- Koonused 50m sammuga
- Paigaldatav ajutine liiklusmärk
- Olemasolev liiklusmärk



Tähe põik 8, Kambja vald, Tartu maakond  
Telefon: +372 5248 400  
E-post: info@lounaliiklus.ee

Koostas: Indrek Vähi

Tellijä: Tref AS

Projekti nimetus:  
Katte taastusremont

Objekti asukoht:  
Riigitee nr 2 Tallinn-Tartu-Võru -  
Luhamaa km 125,687 – 129,831



Joonis: **Ajutine liikluskorraldusskeem**

Kuupäev  
02.03.2026

Töö nr:  
027/26

Joonis nr :  
5 - (7)

Mootkava

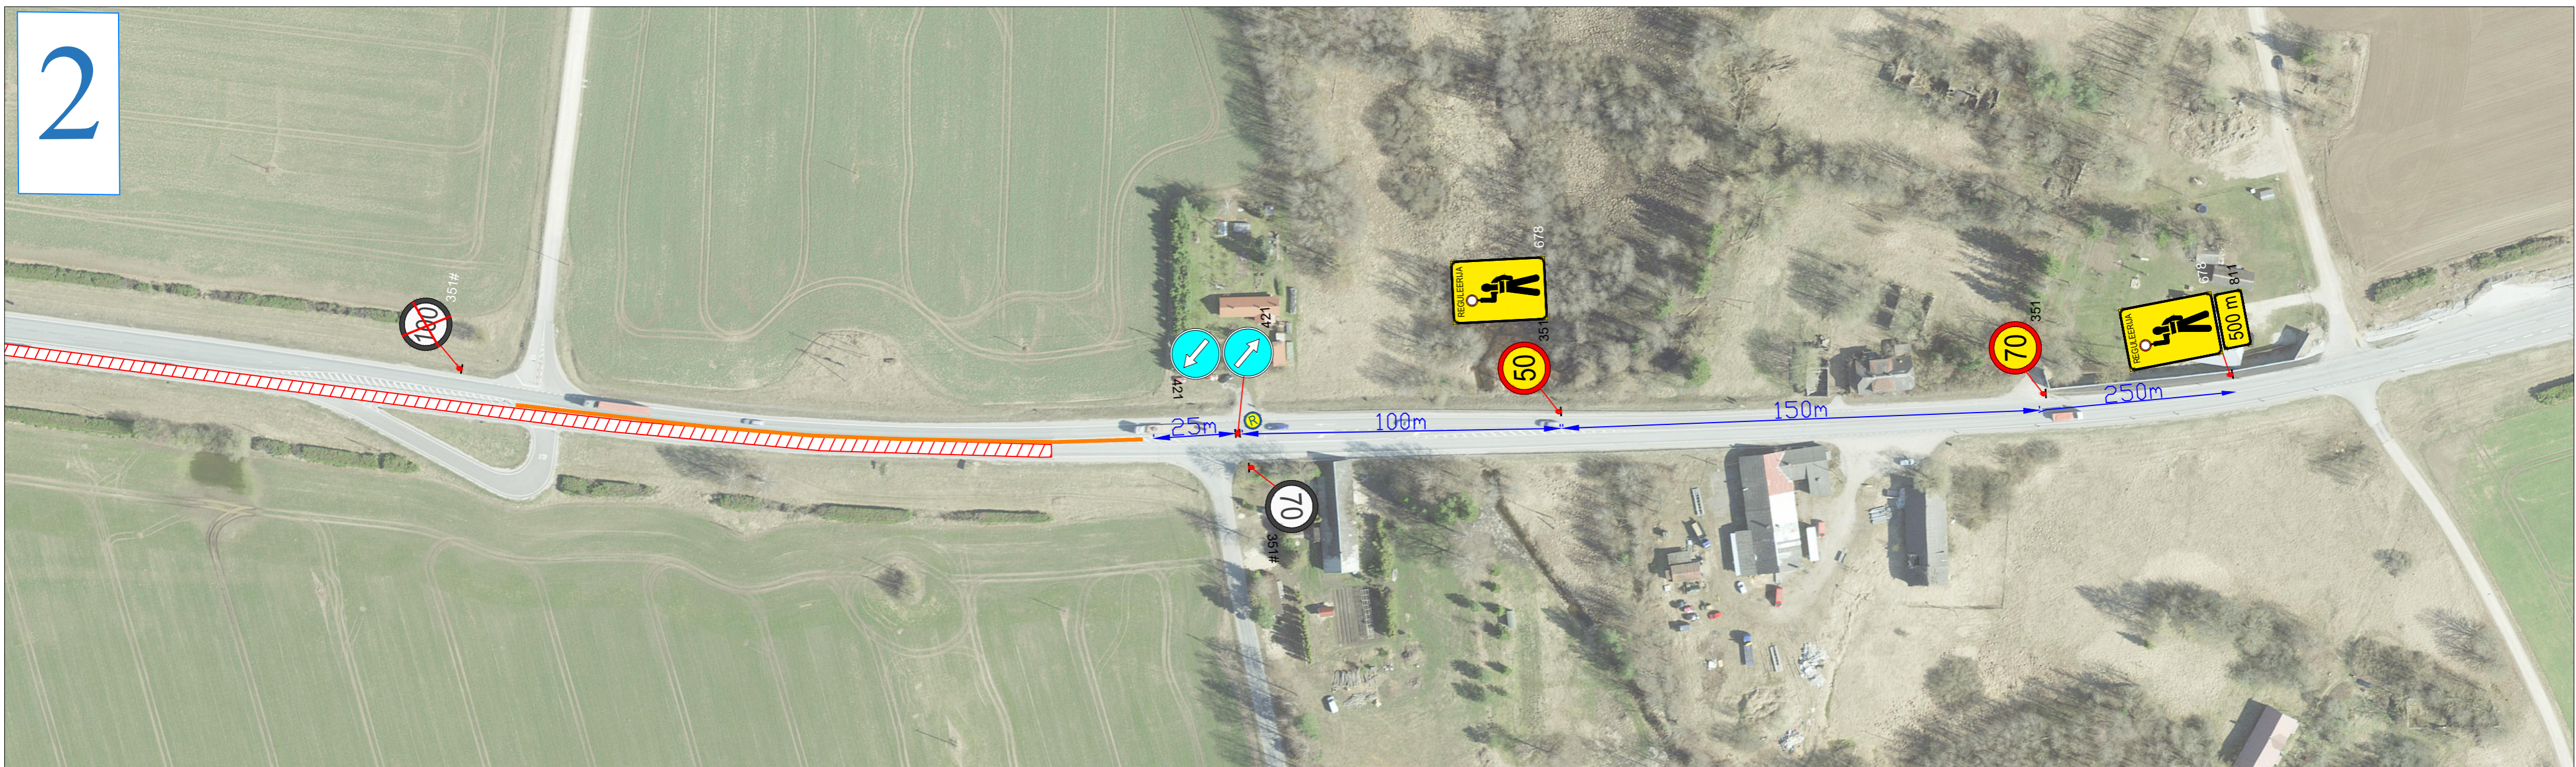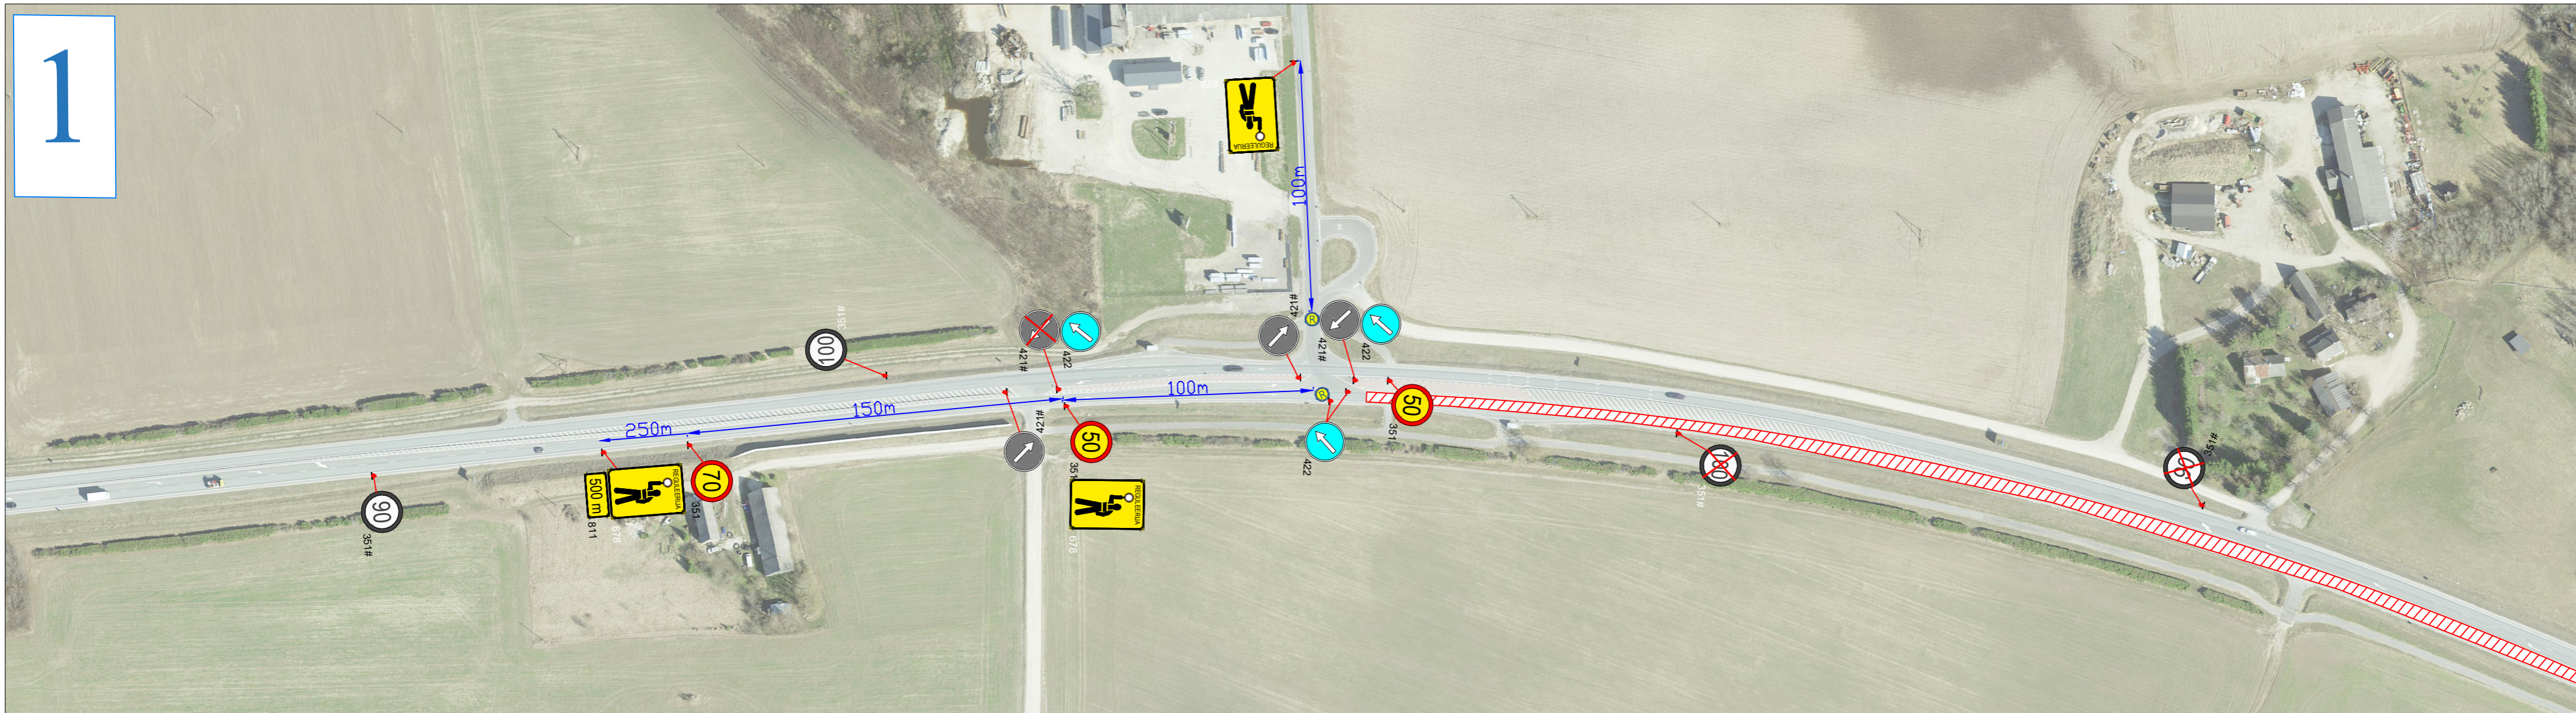

**Märkused:**

1. Muud olemasolevad liiklusmärgid, mis lähevad vastuollu antud ajutise ehitusaegse liiklusskeemiga, tuleb kinni katta.
2. Vajadusel korrigeerida liiklusskeem tööetapil olukorra kohaseks.
3. Vajadusel lisada objektile täiendavaid liiklusmärke.
4. Ajutised ehitusaegsed liiklusmärgid tuleb paigaldada nii, et nad on liiklejale üheselt mõistetavad ja arusaadavad.
5. Tagada kogu ehitustööde vältel ajutiste liiklusmärkide püstiolek ja loetavus.
6. Joonist lugeda märgitud numbrite järgi.

**Lisa märkused:**

1. Aasta keskmine ööpäevane liiklus 8237  
Sõiduaudod ja pakiaudod (%) 87  
Veoaudod ja autobussid (%) 4  
Autorongid (%) 9

**LEPPEMÄRGID**

- Töötsoon
- Koonused 50m sammuga
- Paigaldatav ajutine liiklusmärk
- Olemasolev liiklusmärk



Tähe põik 8, Kambja vald, Tartu maakond  
Telefon: +372 5248 400  
E-post: info@lounaliiklus.ee

Koostas: Indrek Vähi

Tellijä: Tref AS

Projekti nimetus:  
Katte taastusremont

Objekti asukoht:  
Riigitee nr 2 Tallinn-Tartu-Võru -  
Luhamaa km 125,687 – 129,831

Joonis: **Ajutine liikluskorraldusskeem**

Kuupäev  
02.03.2026

Töö nr:  
027/26

Joonis nr :  
5a - (7)

Möötkava







**Märkused:**

1. Muud olemasolevad liiklusmärgid, mis lähevad vastuollu antud ajutise ehitusaegse liiklusskeemiga, tuleb kinni katta.
2. Vajadusel korrigeerida liiklusskeem tööetapil olukorra kohaseks.
3. Vajadusel lisada objektile täiendavaid liiklusmärke.
4. Ajutised ehitusaegsed liiklusmärgid tuleb paigaldada nii, et nad on liiklejale üheselt mõistetavad ja arusaadavad.
5. Tagada kogu ehitustööde vältel ajutiste liiklusmärkide püstiolek ja loetavus.
6. Joonist lugeda märgitud numbrite järgi.

**Lisa märkused:**

1. Aasta keskmine ööpäevane liiklus 8237  
Sõiduaudod ja pakiaudod (%) 87  
Veoaudod ja autobussid (%) 4  
Autorongid (%) 9

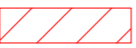**LEPPEMÄRGID**

-  Töötsoon
-  Koonused 50m sammuga
-  Paigaldatav ajutine liiklusmärk
-  Olemasolev liiklusmärk



Tähe põik 8, Kambja vald, Tartu maakond  
Telefon: +372 5248 400  
E-post: info@lounaliiklus.ee

Koostas: Indrek Vähi

Tellijä: Tref AS

Projekti nimetus:  
Katte taastusremont

Objekti asukoht:  
Riigitee nr 2 Tallinn-Tartu-Võru -  
Luhamaa km 125,687 – 129,831

Joonis: **Ajutine liikluskorraldusskeem**


Kuupäev  
02.03.2026

Töö nr:  
027/26


Joonis nr :  
6 - (7)

Möötkava

# 1

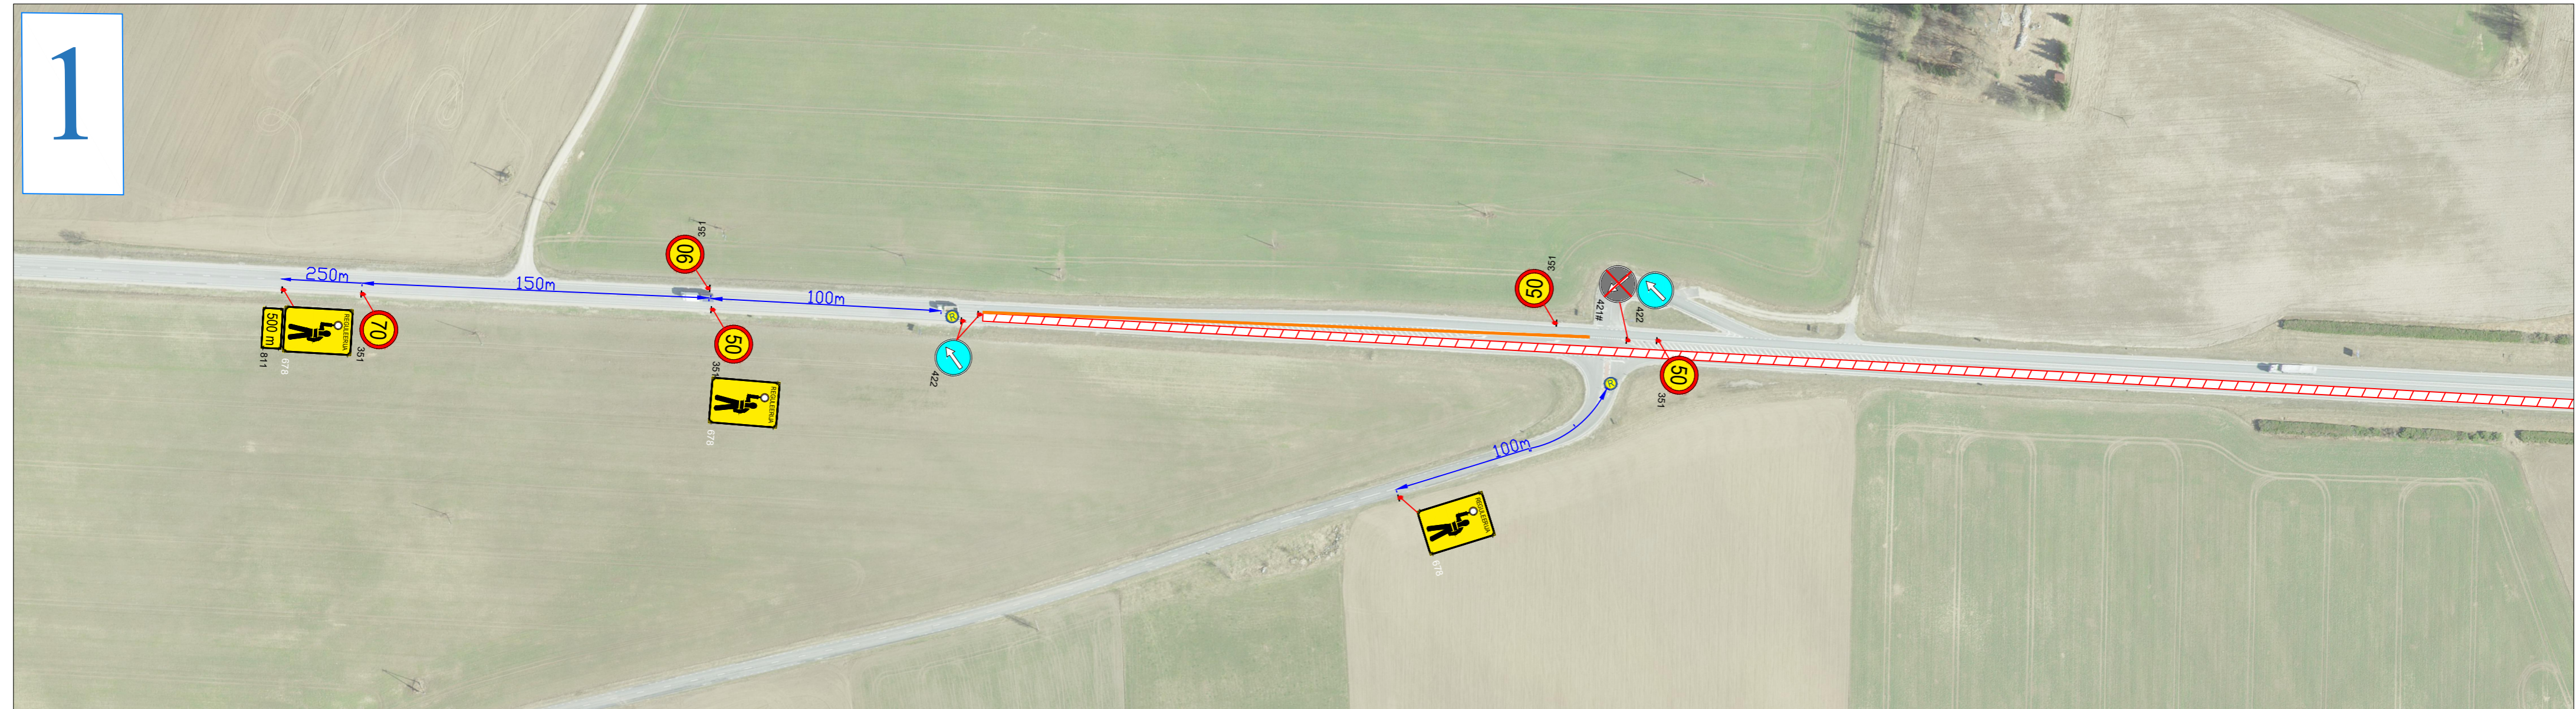

# 2

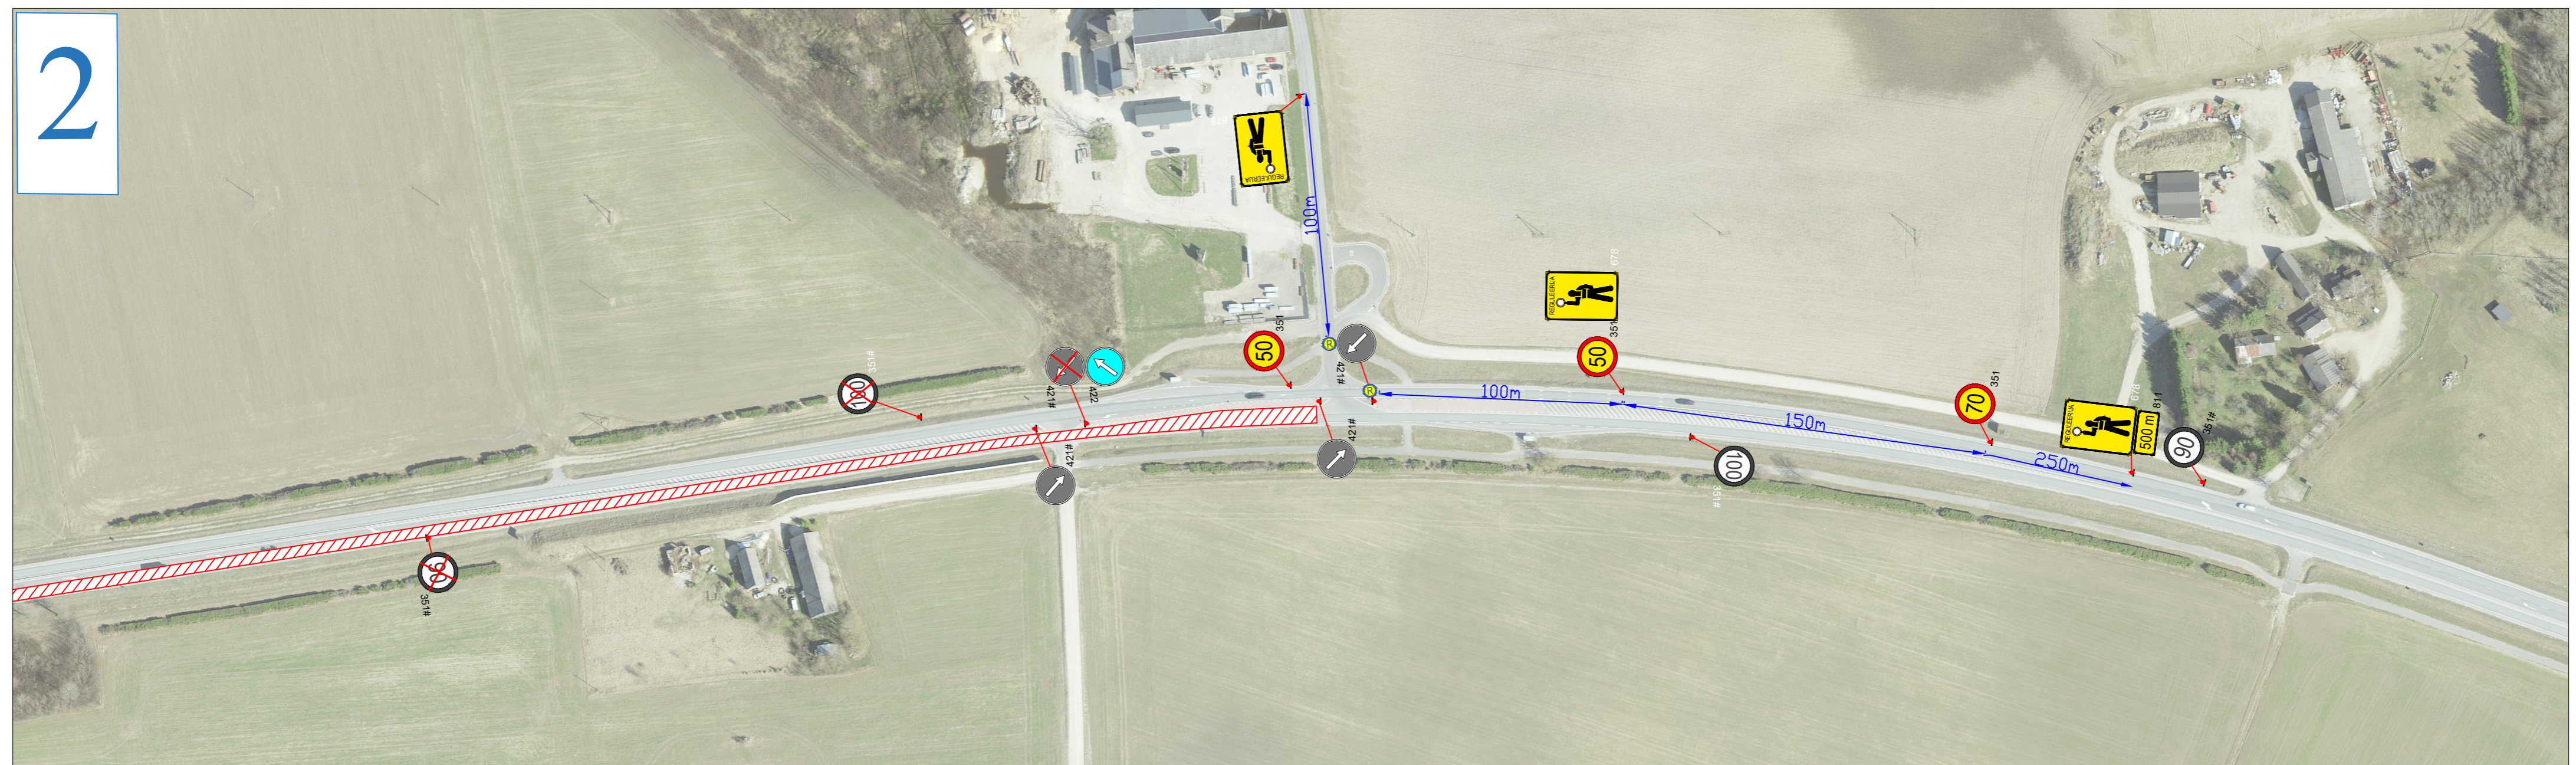

**Märkused:**

1. Muud olemasolevad liiklusmärgid, mis lähevad vastuollu antud ajutise ehitusaegse liiklusskeemiga, tuleb kinni katta.
2. Vajadusel korrigeerida liiklusskeem tööetapil olukorra kohaseks.
3. Vajadusel lisada objektile täiendavaid liiklusmärke.
4. Ajutised ehitusaegsed liiklusmärgid tuleb paigaldada nii, et nad on liiklejale üheselt mõistetavad ja arusaadavad.
5. Tagada kogu ehitustööde vältel ajutiste liiklusmärkide püstiolek ja loetavus.
6. Joonist lugeda märgitud numbrite järgi.

**Lisa märkused:**

1. Aasta keskmine ööpäevane liiklus 8237  
Sõiduaudod ja pakiaudod (%) 87  
Veoaudod ja autobussid (%) 4  
Autorongid (%) 9

**LEPPEMÄRGID**

- Töötsoon
- Koonused 50m sammuga
- Paigaldatav ajutine liiklusmärk
- Olemasolev liiklusmärk



Tähe põik 8, Kambja vald, Tartu maakond  
Telefon: +372 5248 400  
E-post: info@lounaliiklus.ee

Koostas: Indrek Vähi

Tellijä: Tref AS

Projekti nimetus:  
Katte taastusremont

Objekti asukoht:  
Riigitee nr 2 Tallinn-Tartu-Võru -  
Luhamaa km 125,687 – 129,831

Joonis: **Ajutine liikluskorraldusskeem**

Kuupäev  
02.03.2026

Töö nr:  
027/26

Joonis nr :  
6a - (7)

Möötkava



**Märkused:**

1. Muud olemasolevad liiklusmärgid, mis lähevad vastuollu antud ajutise ehitusaegse liiklusskeemiga, tuleb kinni katta.
2. Vajadusel korrigeerida liiklusskeem tööetapil olukorra kohaseks.
3. Vajadusel lisada objektile täiendavaid liiklusmärke.
4. Ajutised ehitusaegsed liiklusmärgid tuleb paigaldada nii, et nad on liiklejale üheselt mõistetavad ja arusaadavad.
5. Tagada kogu ehitustööde vältel ajutiste liiklusmärkide püstiolek ja loetavus.
6. Joonist lugeda märgitud numbrite järgi.

**Lisa märkused:**

1. Aasta keskmine ööpäevane liiklus 8237  
Sõiduaudod ja pakiaudod (%) 87  
Veoaudod ja autobussid (%) 4  
Autorongid (%) 9

**LEPPEMÄRGID**

- Töötsoon
- Koonused 50m sammuga
- Paigaldatav ajutine liiklusmärk
- Olemasolev liiklusmärk



Tähe põik 8, Kambja vald, Tartu maakond  
Telefon: +372 5248 400  
E-post: info@lounaliiklus.ee

Koostas: Indrek Vähi

Tellija: Tref AS

Projekti nimetus:  
Katte taastusremont

Objekti asukoht:  
Riigitee nr 2 Tallinn-Tartu-Võru -  
Luhamaa km 125,687 – 129,831

Joonis: **Ajutine liikluskorraldusskeem**

Kuupäev  
02.03.2026

Töö nr: 027/26


Joonis nr :  
7 - (7)

Mootkava

# 1



# 2

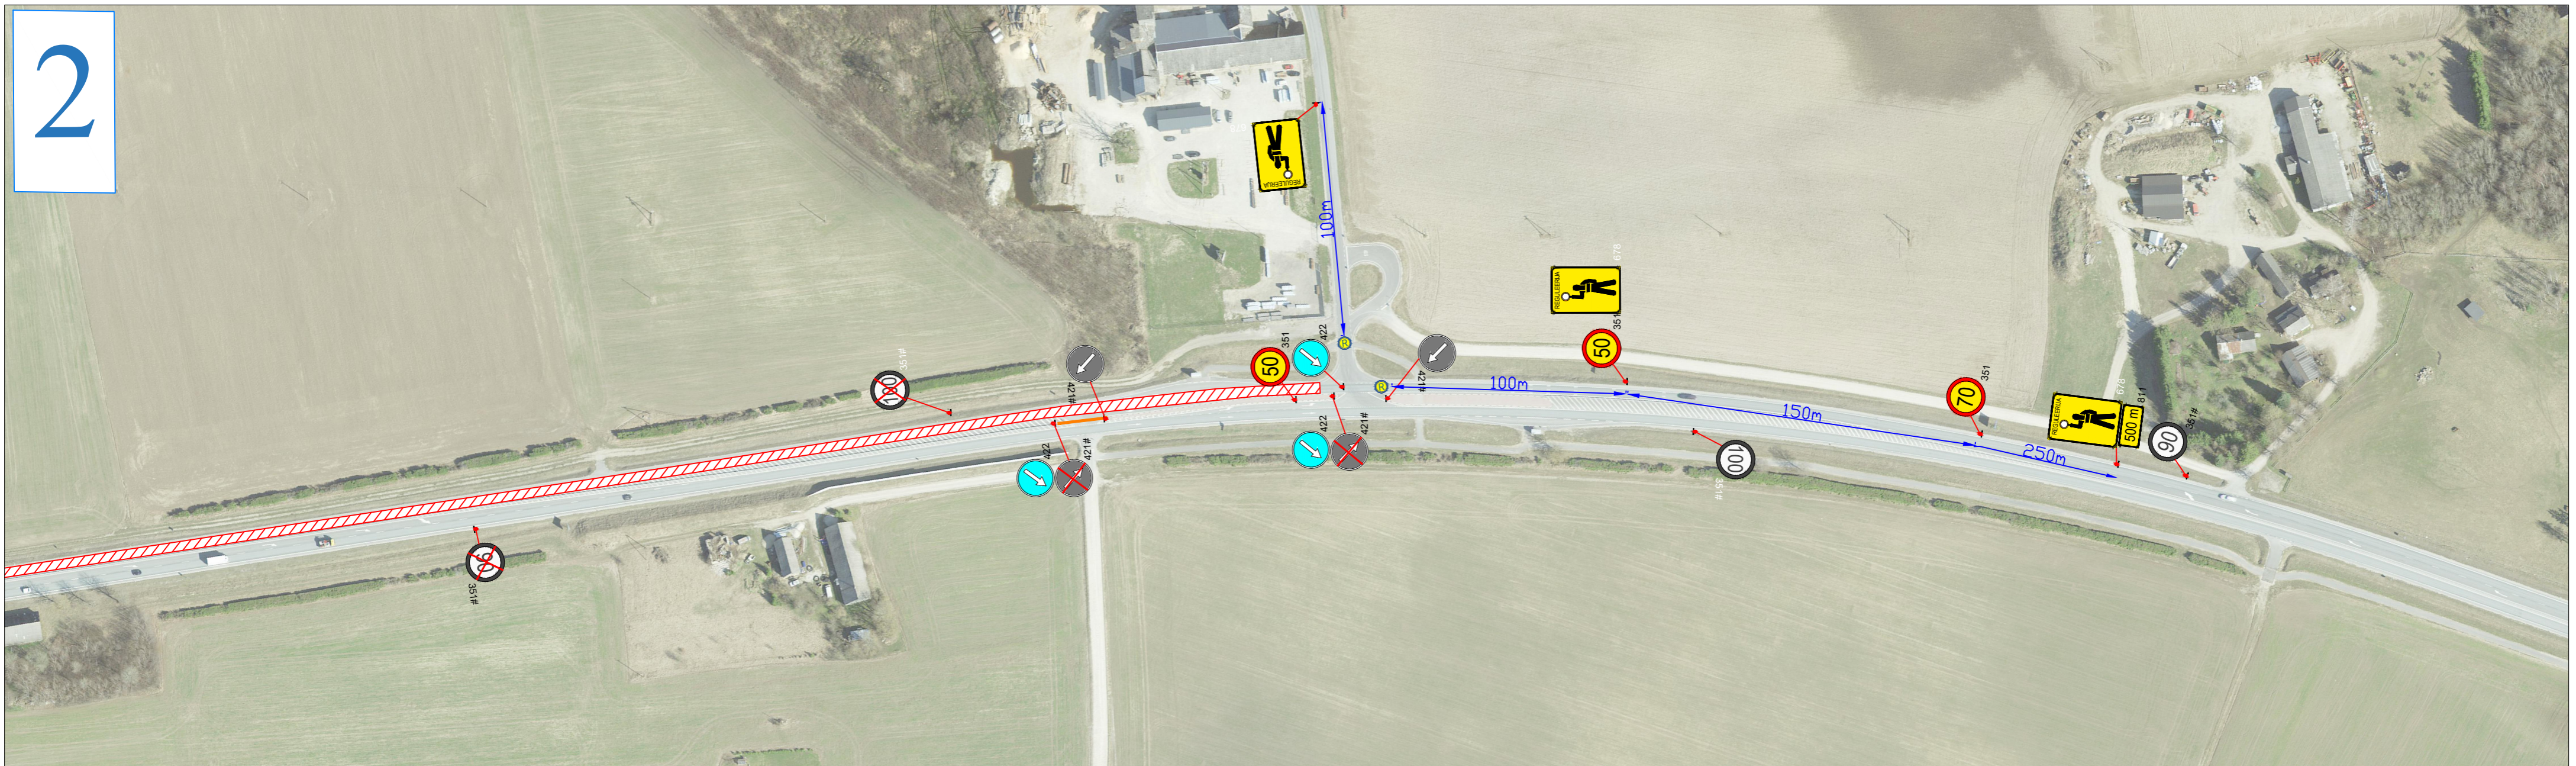

**Märkused:**

1. Muud olemasolevad liiklusemärgid, mis lähevad vastuollu antud ajutise ehitusaegse liiklusskeemiga, tuleb kinni katta.
2. Vajadusel korrigeerida liiklusskeem tööetapil olukorra kohaseks.
3. Vajadusel lisada objektile täiendavaid liiklusemärgid.
4. Ajutised ehitusaegsed liiklusemärgid tuleb paigaldada nii, et nad on liiklejale üheselt mõistetavad ja arusaadavad.
5. Tagada kogu ehitustööde vältel ajutiste liiklusemärgide püstiolek ja loetavus.
6. Joonist lugeda märgitud numbrite järgi.

**Lisa märkused:**

1. Aasta keskmine ööpäevane liiklus 8237  
 Sõiduaudod ja pakiaudod (%) 87  
 Veoautod ja autobussid (%) 4  
 Autorongid (%) 9

**LEPPEMÄRGID**

- Töötsoon
- Koonused 50m sammuga
- Paigaldatav ajutine liiklusemärk
- Olemasolev liiklusemärk



Tähe põik 8, Kambja vald, Tartu maakond  
 Telefon: +372 5248 400  
 E-post: info@lounaliiklus.ee

Koostas: Indrek Vähi

Tellija: Tref AS

Projekti nimetus:  
 Katte taastusremont

Objekti asukoht:  
 Riigitee nr 2 Tallinn-Tartu-Võru -  
 Luhamaa km 125,687 – 129,831

Joonis: **Ajutine liikluskorraldusskeem**

Kuupäev  
 02.03.2026

Töö nr:  
 027/26

Joonis nr :  
 7a - (7)

Möötkava