


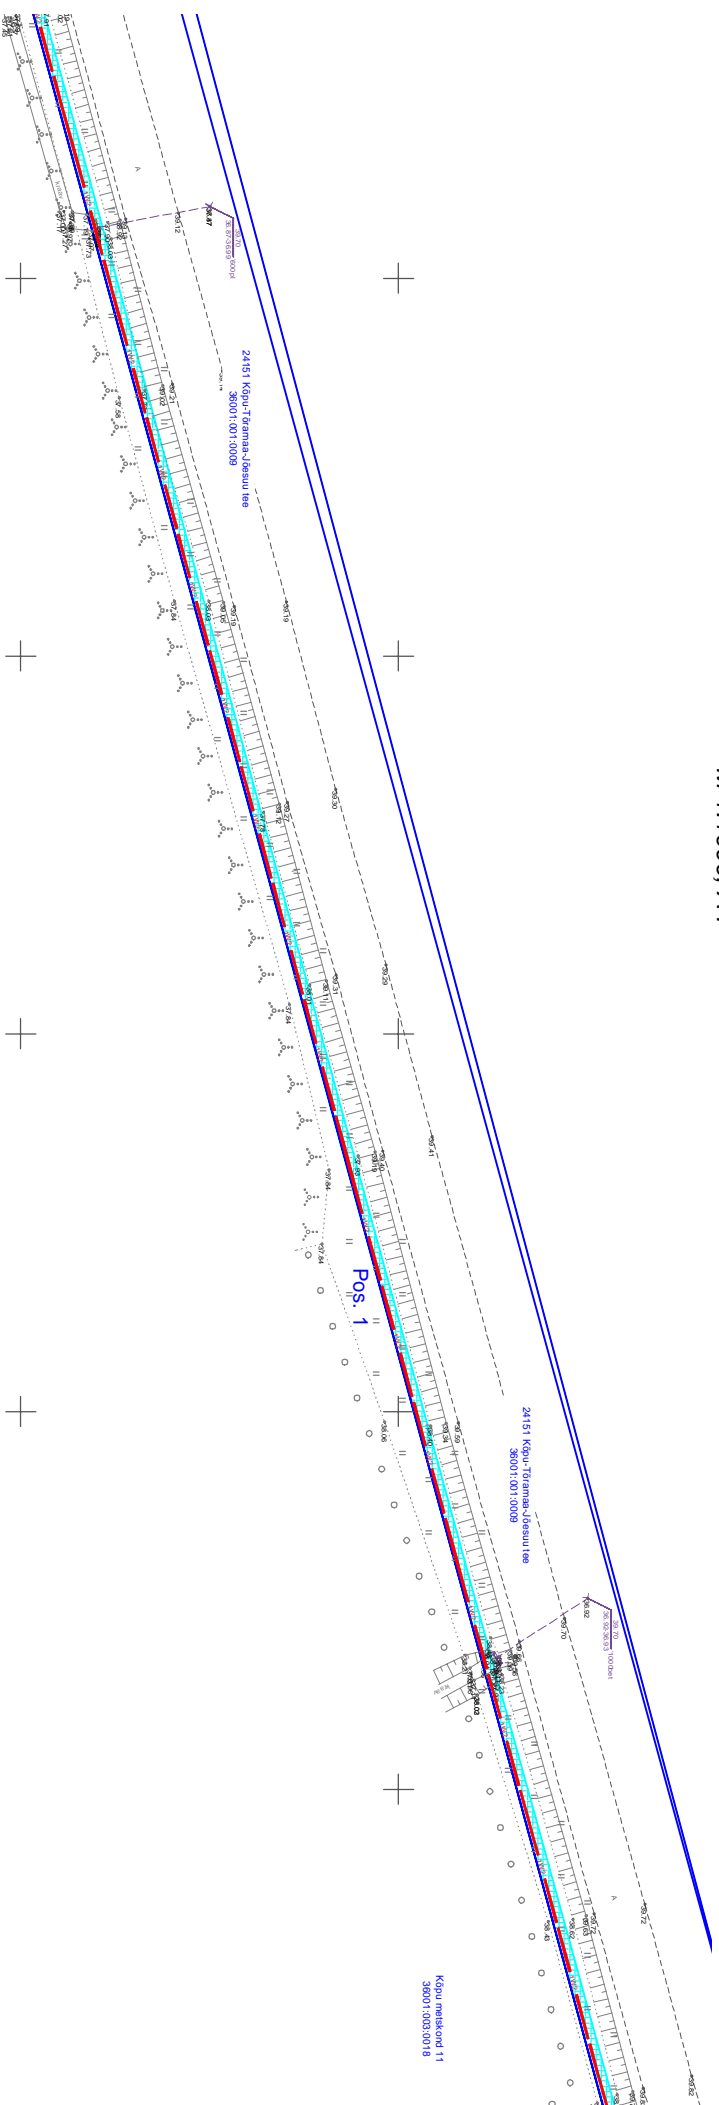


Isikliku kasutusõiguse ala plaan
24151 Kõpu-Tõramaa-Jõesuu tee (36001:001:0009)
 Tipu külas Põhja-Sakala vallas Viljandi maakonnas
 M 1:1000; A4



 **Kasutusõiguse ala [2633 m²]**
 **Proj. 15 kV maakaabelliin**
 **Katastriüksuse piir**

Jtk. nr	IKO ala Pos nr	Kinnistu registratsiooni number	Katastriüksuse tunnus, nimi ja sihtotstarve	Asukoht riigitee suhtes	Ala pindala, m ²
1	Pos. 1	11804850	24151 Kõpu-Tõramaa-Jõesuu tee 36001:001:0009 Transportidmaa	24151 Kõpu-Tõramaa-Jõesuu tee km. 5,72 - 7,41	2633
2	Pos. 2			24151 Kõpu-Tõramaa-Jõesuu tee km. 7,66	33