


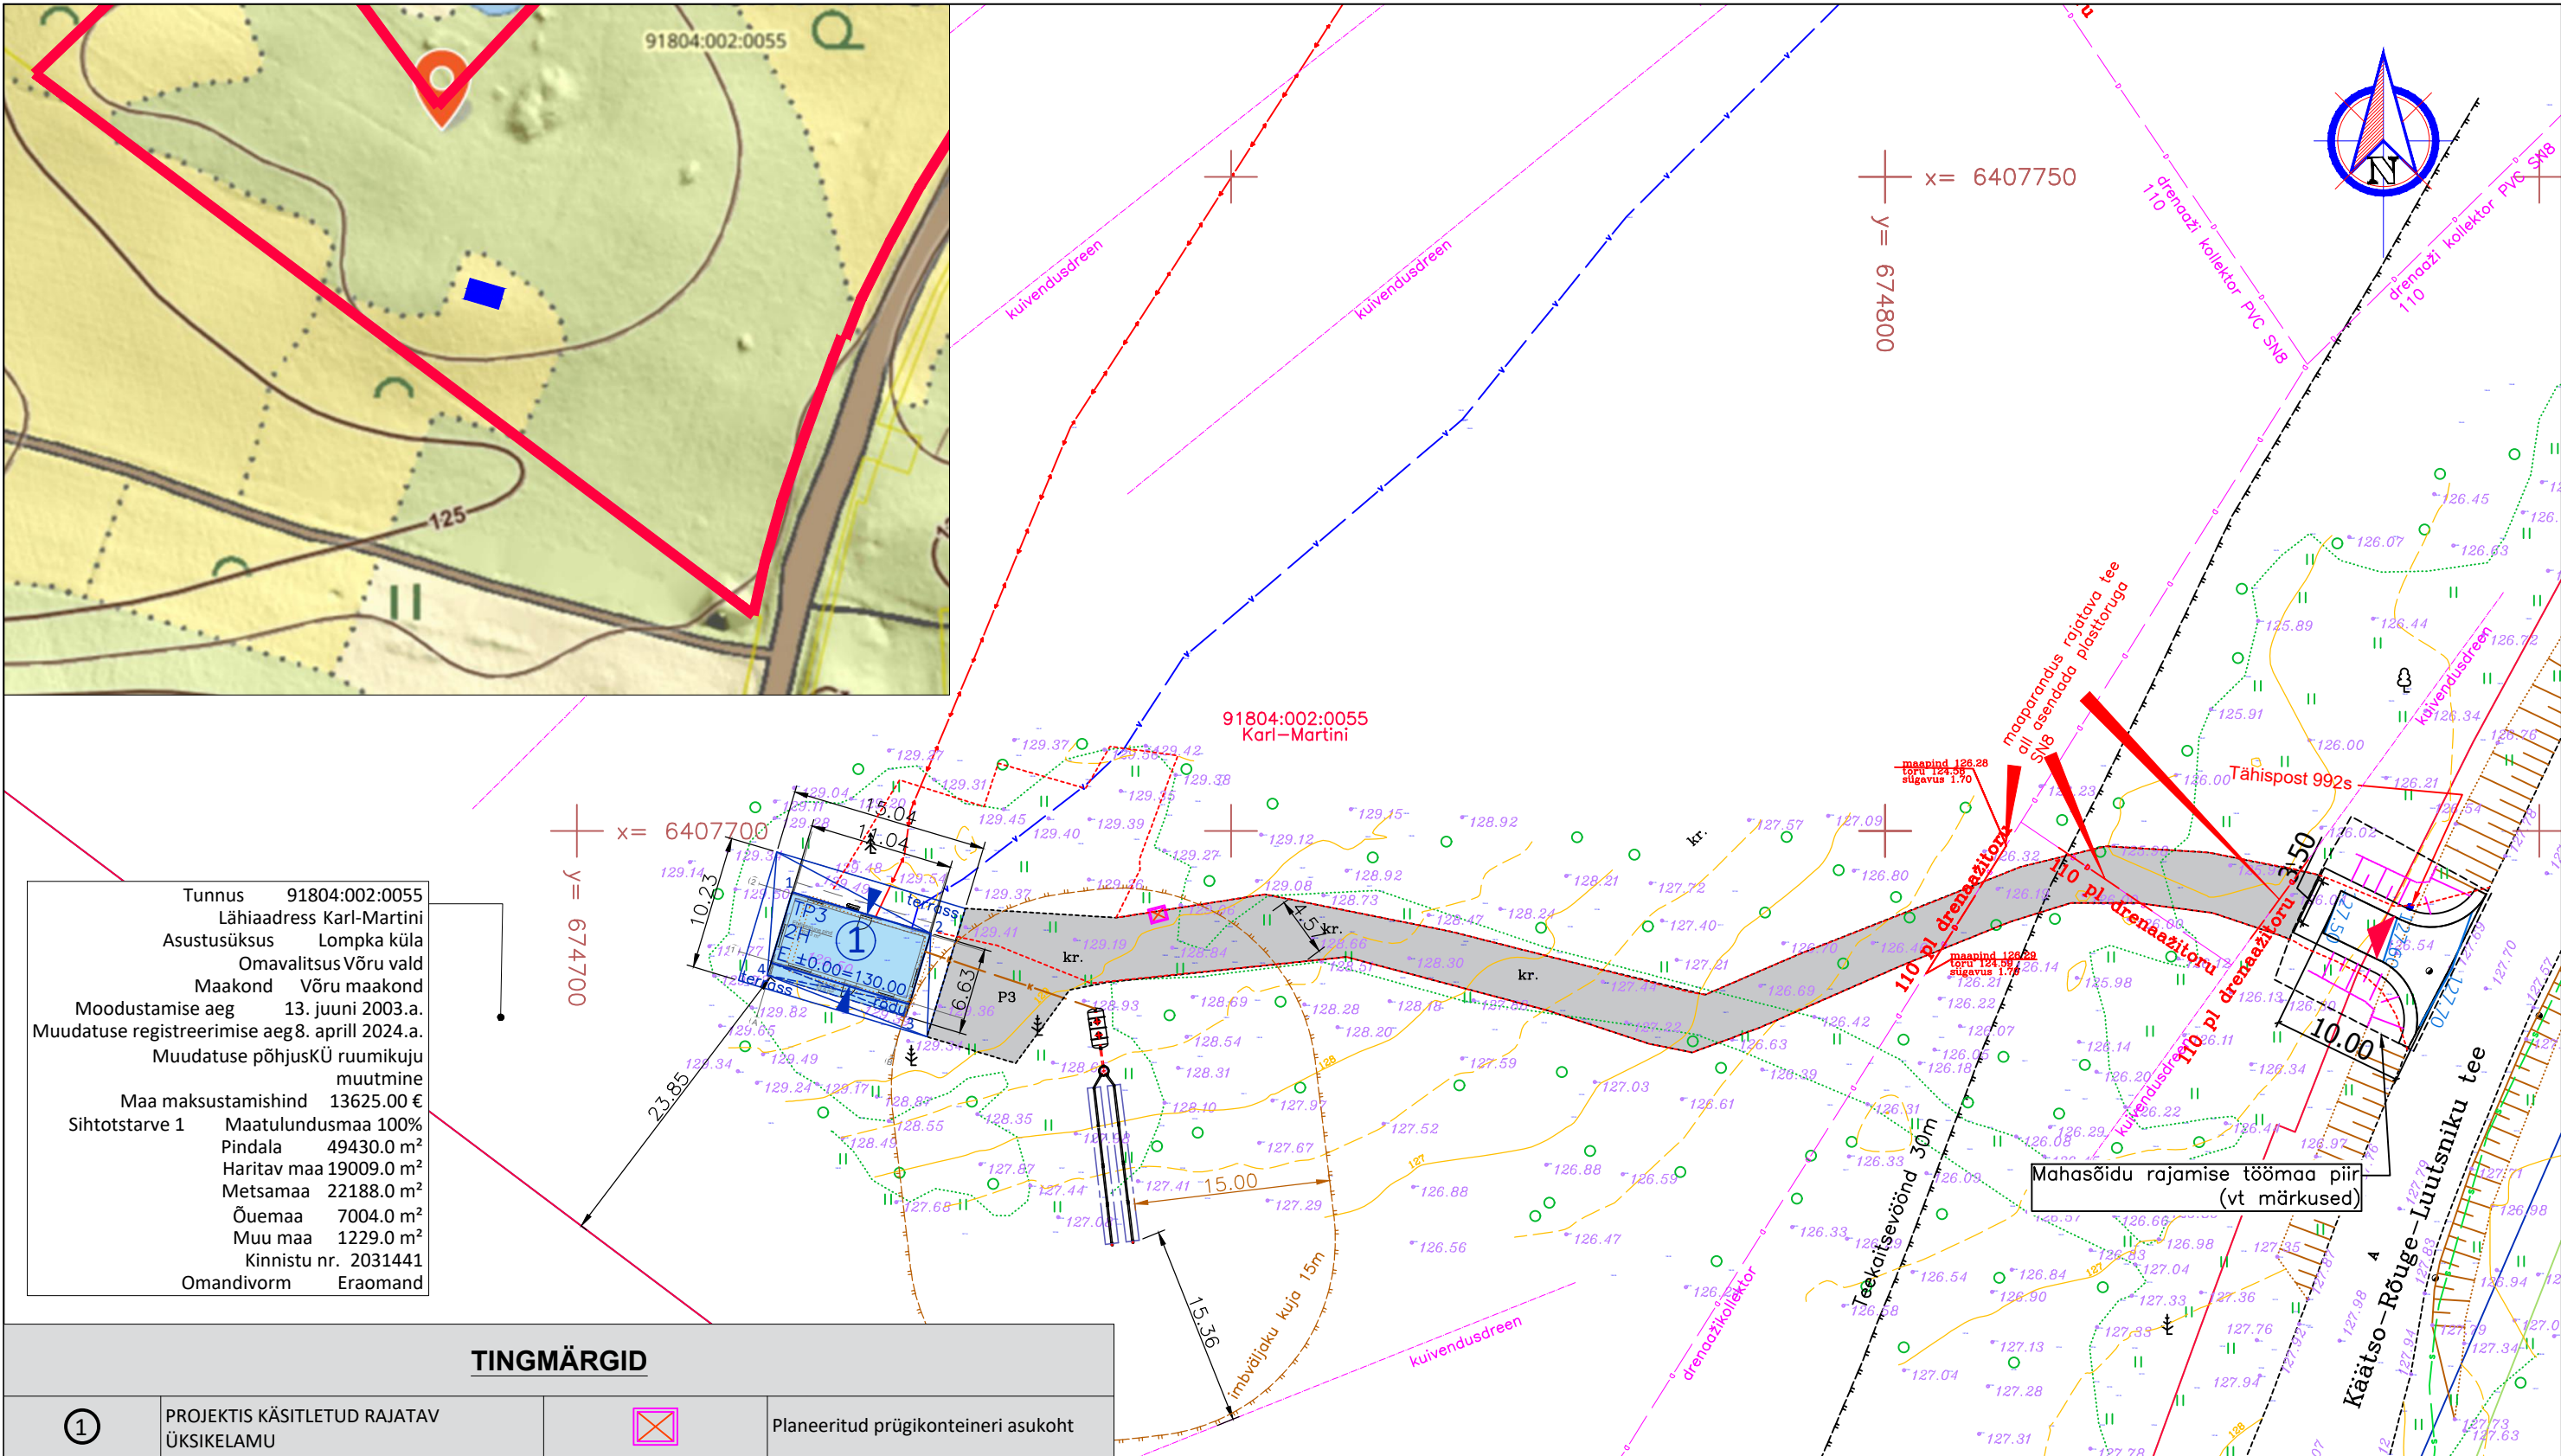

Tunnus 91804:002:0055
Lähiaadress Karl-Martini
Asustusüksus Lompka küla
Omaavalitsus Võru vald
Maakond Võru maakond
Moodustamise aeg 13. juuni 2003.a.
Muudatuse registreerimise aeg 8. aprill 2024.a.
Muudatuse põhjusKÜ ruumikuju muutmine
Maa maksustamishind 13625.00 €
Sihtotstarve 1 Maatulundusmaa 100%
Pindala 49430.0 m²
Haritav maa 19009.0 m²
Metsamaa 22188.0 m²
Õuema 7004.0 m²
Muu maa 1229.0 m²
Kinnistu nr. 2031441
Omandivorm Eraomand

TINGMÄRGID			
①	PROJEKTIS KÄSITLETUD RAJATAV ÜSIKELAMU		Planeeritud prügikonteineri asukoht
		±0.000	Kavandatud ehitise 1.korruse põranda kõrgus
	Teekaitsevöönd 30m		Krundi piirid
	Olemasolevad maaparandussüsteemi kuivendusdreenid ja kollektordreenid 2100430010020001 Käärso	Kr.	Rajatavad kruusakattega juurdepääsuteed
	Rajatavad madalpinge maakaablid		Sisepääsud projekteeritud hoonesse / juurdepääs kinnistule
	Rajatavad veetrassid		
	Rajatavad kanalisatsioonitrassid		Rajatav septik koos imbväljakuga

PROJEKTEERITUD ELAMU (POS.1)
KOORDINAADID L-EST SÜSTEEMIS
X,Y
1. 6407685.81 674725.13
2. 6407688.97 674714.55
3. 6407695.32 674716.45
4. 6407692.16 674727.03

MÄRKUSED:
• Koordinaadid L-EST süsteemis;
• Kõrgused EH2000 süsteemis;
• Asendiplaani koostamisel kasutatud Maa-ameti kaardiserveri digitaalselt väljavõtet
• Mahasõit lahendatud eraldi menetlusega ning eraldi projektiga, Projekteeris ALK OÜ, töö nr 250303, 06.03.2025.a. "Karl-Martini MÜ mahasõit riigi kõrvalmaanteelt 25195 Käärso-Rõuge-Luutsniku tee km 2,232 PÕHIPROJEKT";
• Mahasõidu rajamise lepingu nr 7.1-1/25/163-5
• Kavandatud tööd teostatakse maaparandussüsteemi 2100430010020001 Käärso alal

Töö nimetus:		2-KORRUSELINE ÜSIKELAMU		Objekt: Karl-Martini /1, Lompka küla, Võru vald, Võru maakond KÜ 91804:002:0055	
Koostas:	Mirko Moppel	Koostamise kuupäev:		Töö nr:	
Kontrollis:	Tõnu Jõgi	07. juuni 2025.a.		25012901	
Joonise nimetus:		Mõõtkava:	Leht:	Stadium:	
Asendiplaan ja situatsiooniskeem		M 1:500 M 1:4000	AS-4-01	Eelprojekt	