
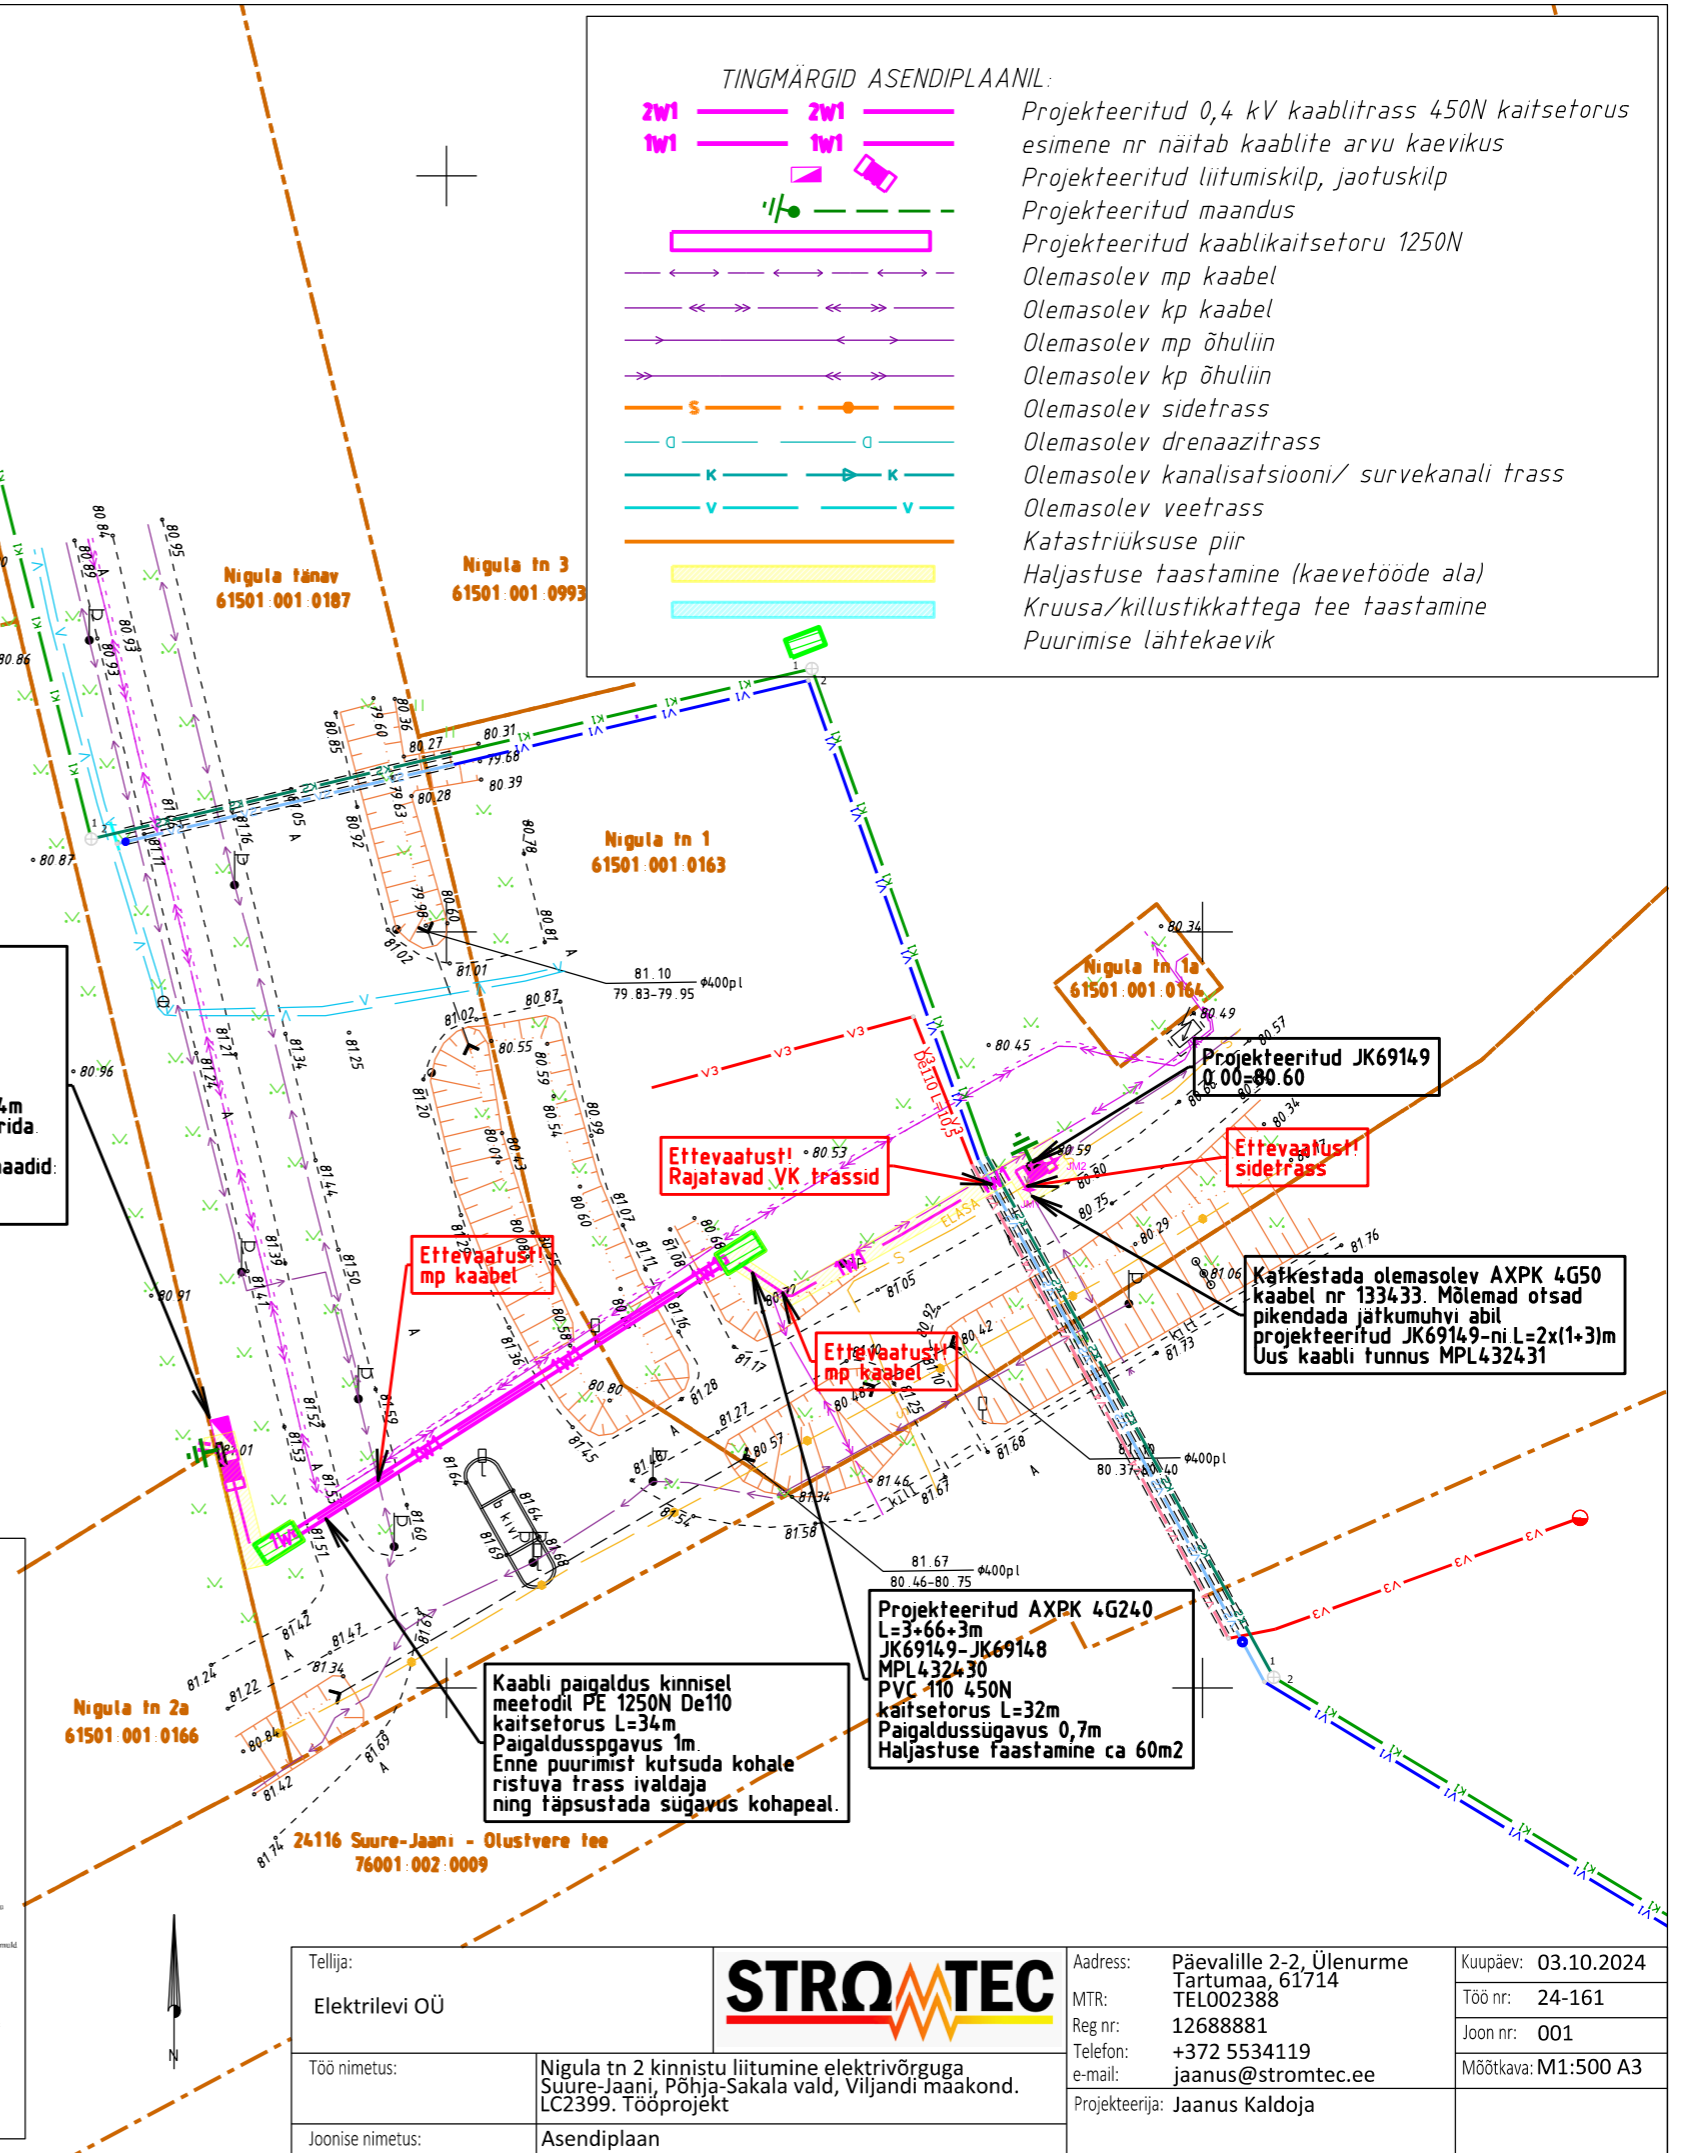


0.00=81.01
LK202126
Kivi paksuskorvuse tihed

Ol. olev või planeeritav maapind

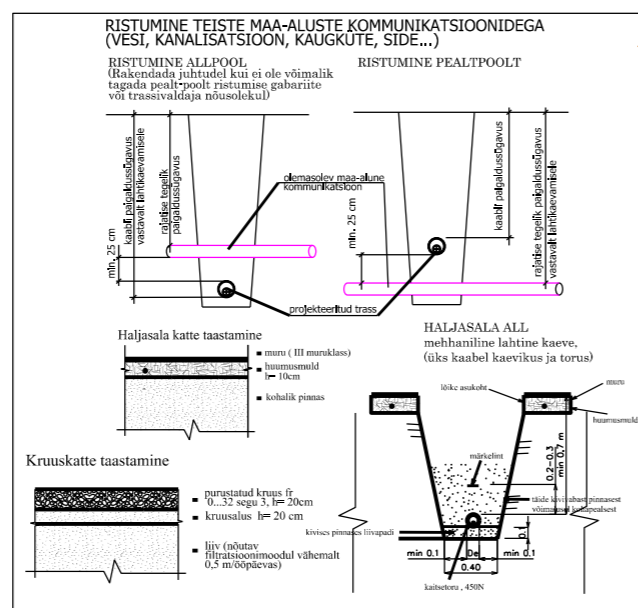

Tellija: Elektrilevi OÜ			Address: Päävalille 2-2, Ülenurme Tartumaa, 61714 MTR: TEL002388 Reg nr: 12688881 Telefon: +372 5534119 e-mail: jaanus@stromtec.ee		Kuupäev: 03.10.2024 Töö nr: 24-161 Joon nr: 001 Mõõtkava: M1:500 A3	
Töö nimetus:	Nigula tn 2 kinnistu liitumine elektrivõrguga Suure-Jaani, Põhja-Sakala vald, Viljandi maakond. LC2399. Tööprojekt		Projekteerija: Jaanus Kaldoja			
Joonise nimetus:	Asendiplaan					