


ISIKLIKU KASUTUSÕIGUSE SEADMISE PLAAN
 3130 Laksi-Vastsemõisa-Antsi tee
 72402:003:0882
 Registriosa nr: 3770350
 1:1000, A4
 Projekti nr IP4886
 Leht 2(Lehti 8)

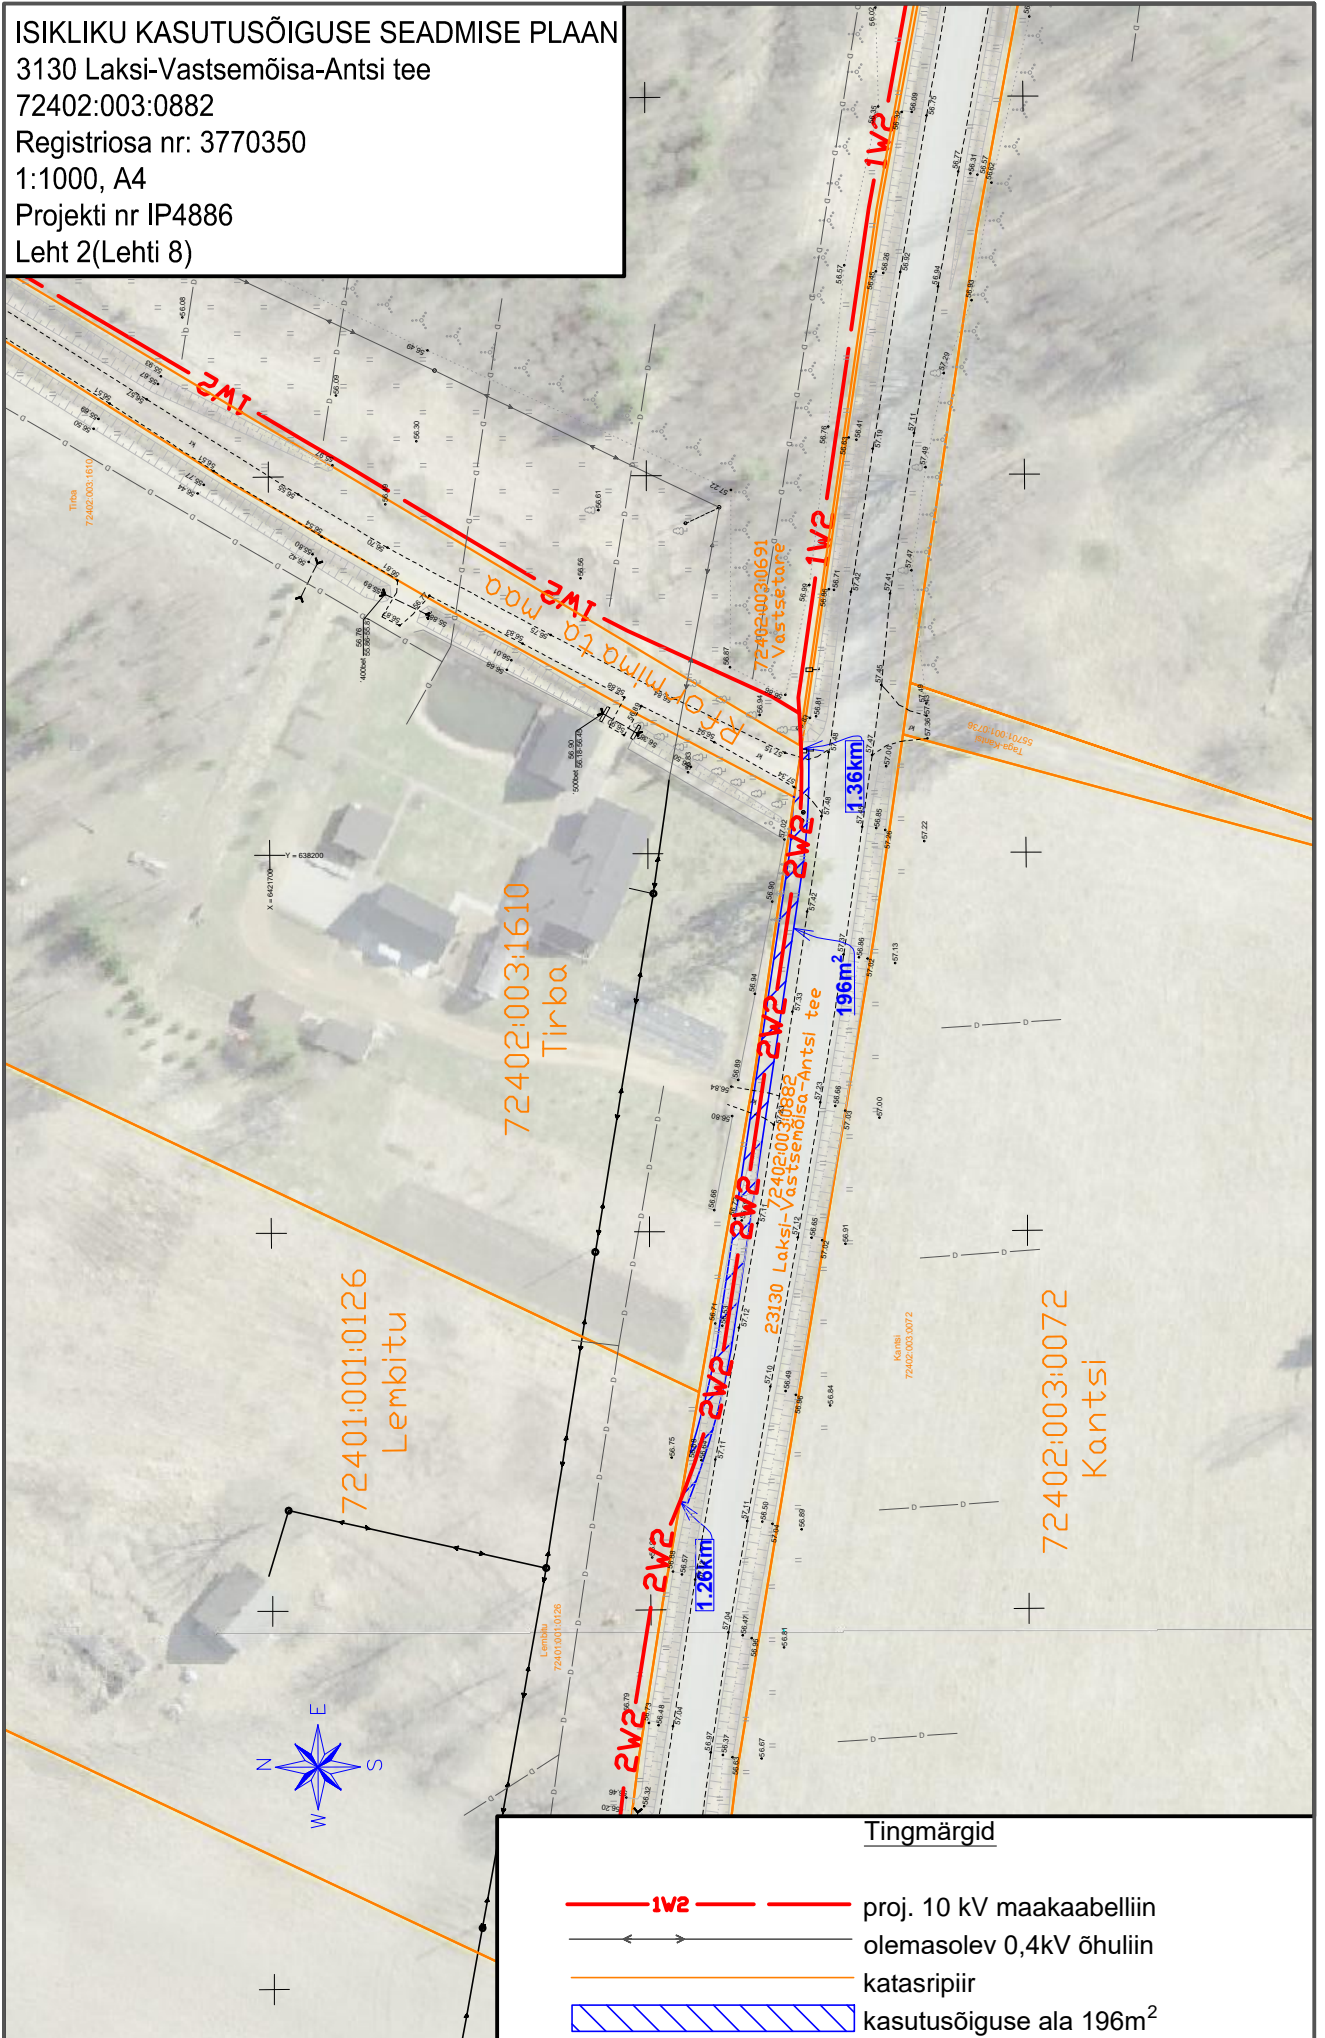

Tingmärgid

- 1W2 — proj. 10 kV maakaabelliin
- — olemasolev 0,4kV õhuliin
- — katasripiir
- kasutusõiguse ala 196m²

ISIKLIKU KASUTUSÕIGUSE SEADMISE PLAAN

3130 Laksi-Vastsemõisa-Antsi tee


72402:003:0882

Registriosa nr: 3770350

1:1000, A4

Projekti nr IP4886



Leht 3(Lehti 8)

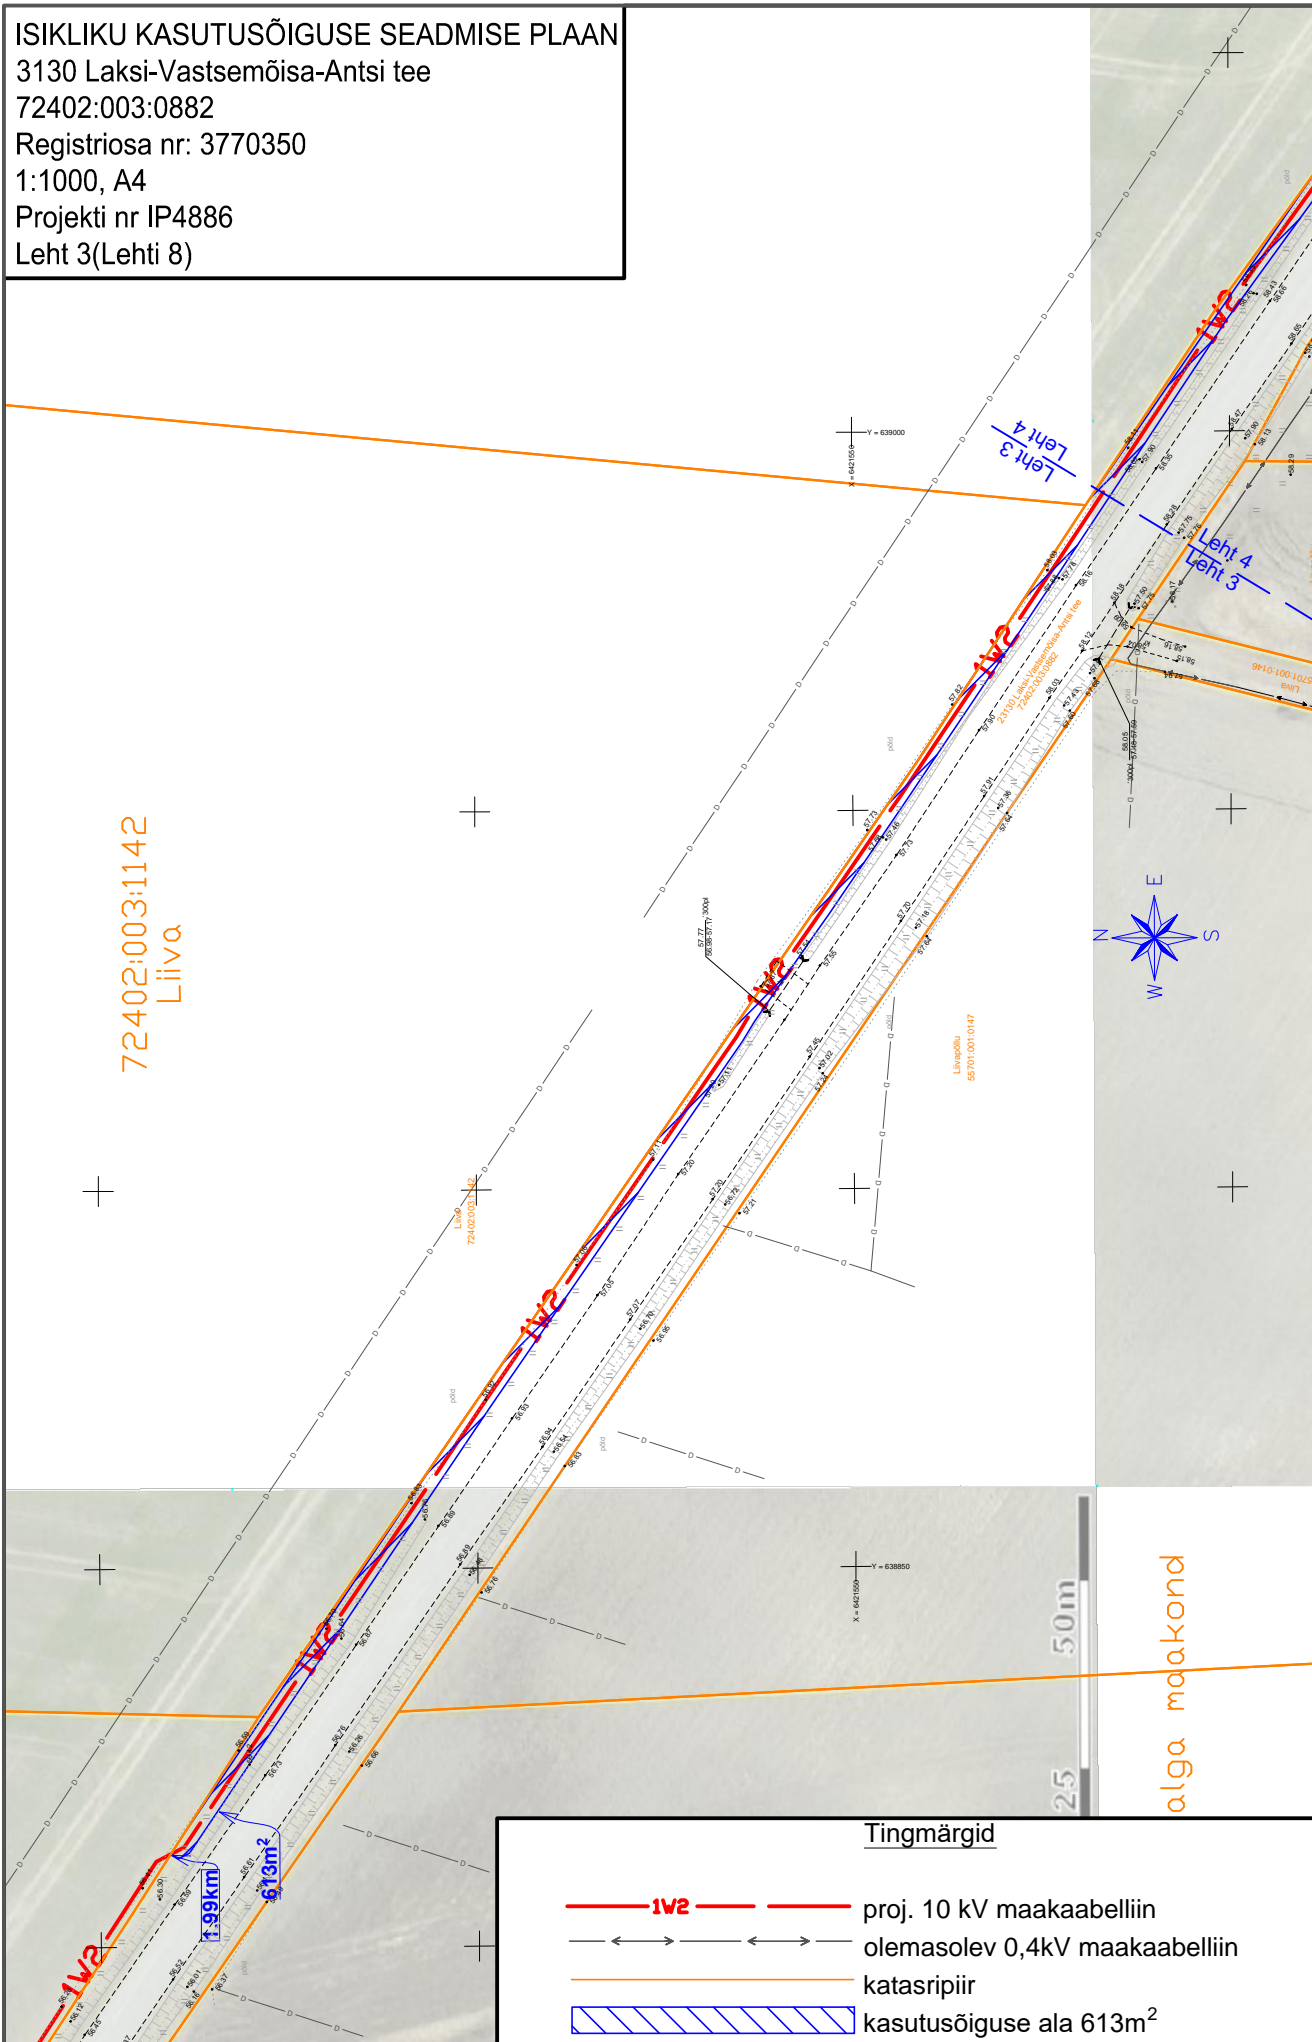





ISIKLIKU KASUTUSÕIGUSE SEADMISE PLAAN
 3130 Laksi-Vastsemõisa-Antsi tee
 72402:003:0882
 Registriosa nr: 3770350
 1:1000, A4
 Projekti nr IP4886
 Leht 4(Lehti 8)

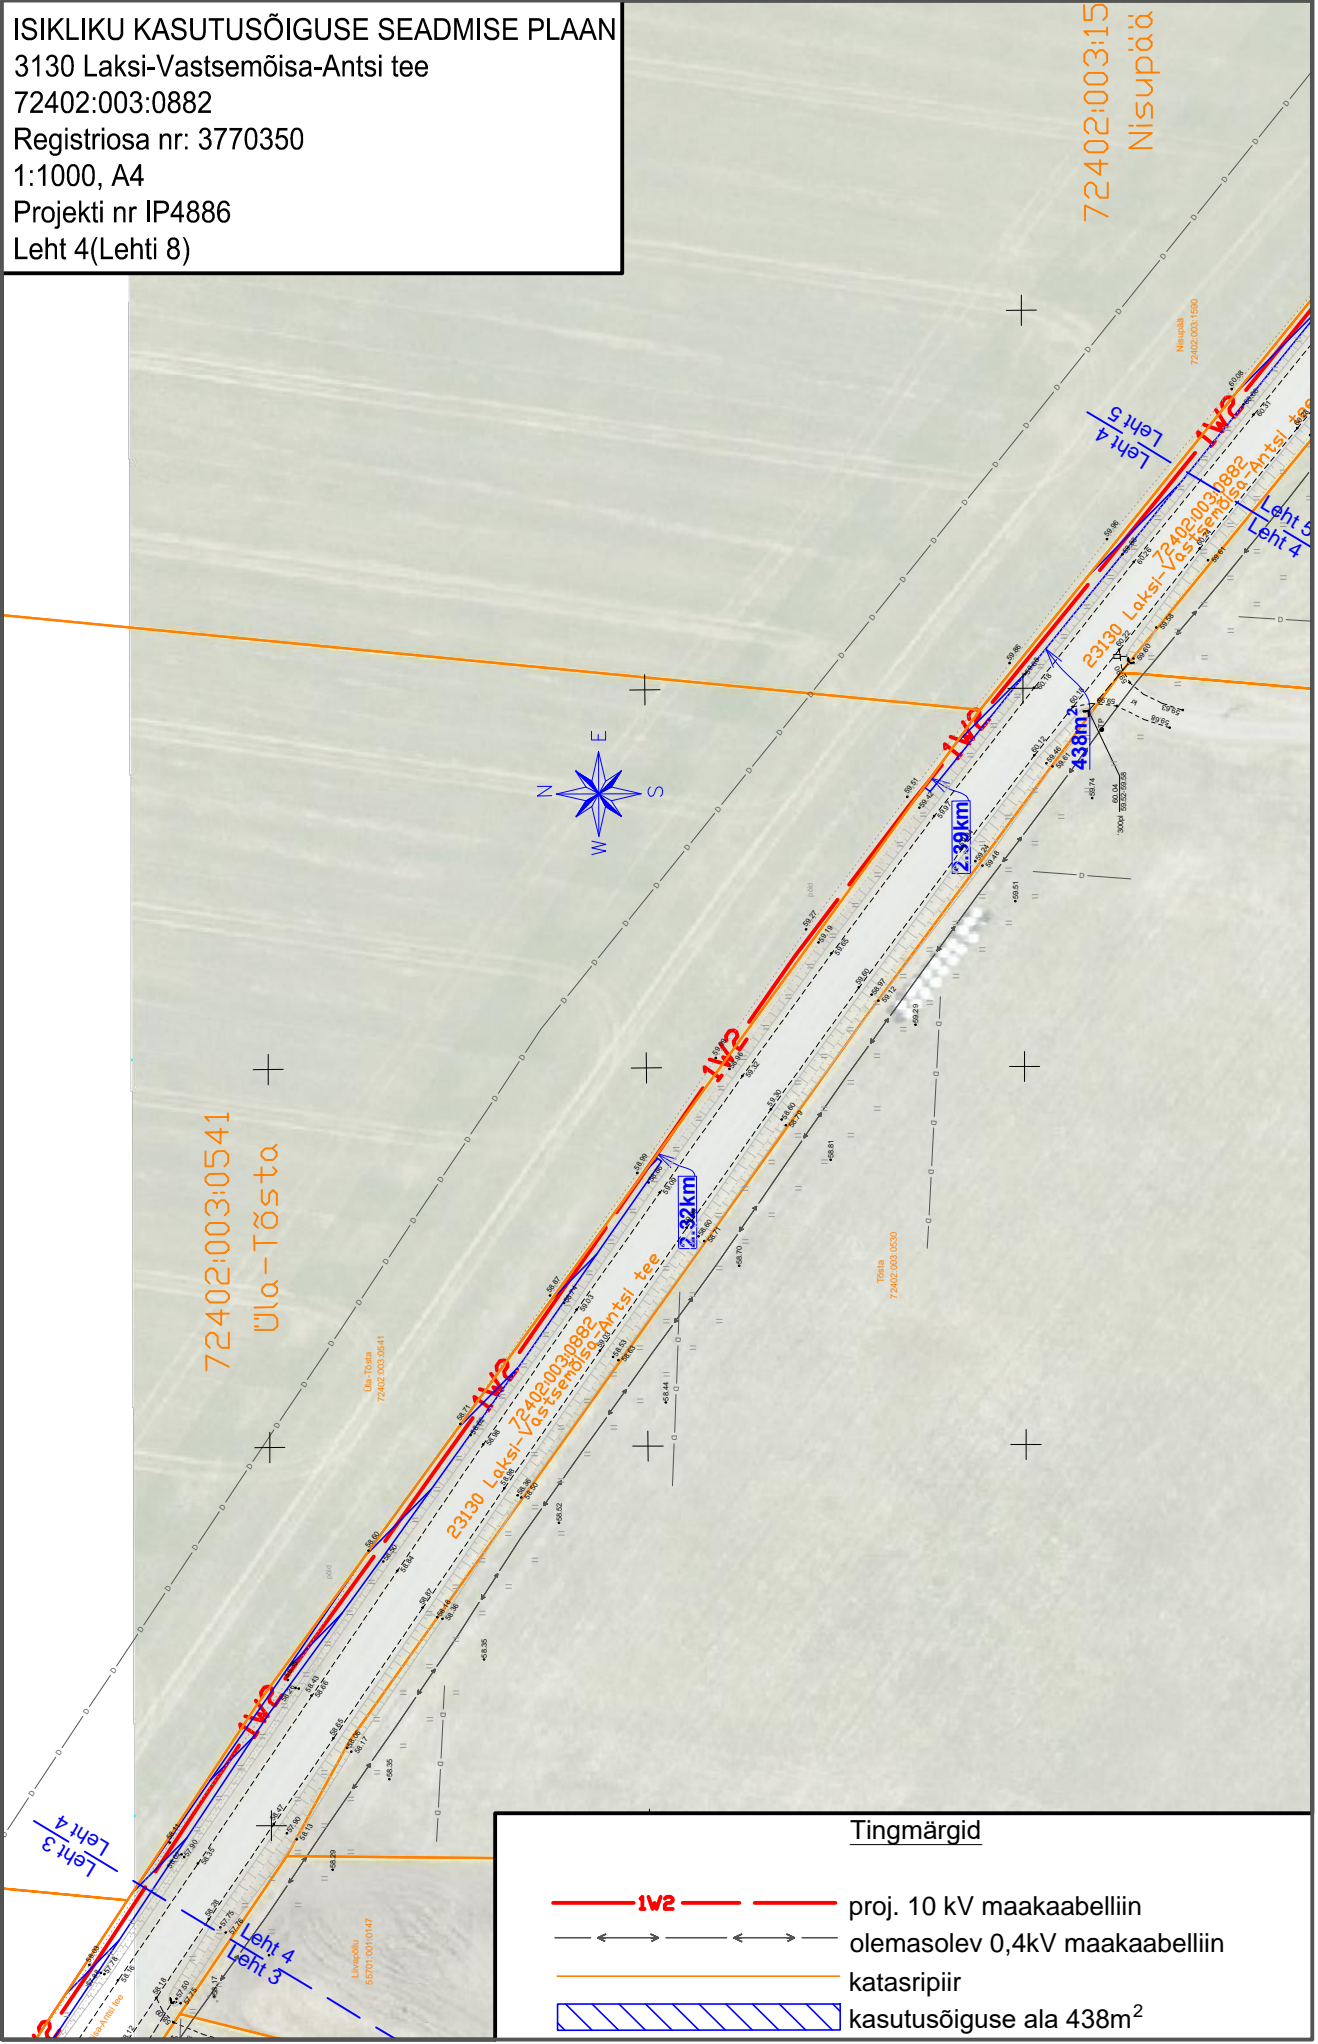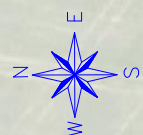72402:003:15
 Nisupää

72402:003:0541
 Üla-Tõsta



Tingmärgid

-  proj. 10 kV maakaabelliin
-  olemasolev 0,4kV maakaabelliin
-  katasripiir
-  kasutusõiguse ala 438m²

ISIKLIKU KASUTUSÕIGUSE SEADMISE PLAAN

3130 Laksi-Vastsemõisa-Antsi tee


72402:003:0882

Registriosa nr: 3770350


1:500, A4

Projekti nr IP4886

Leht 6(Lehti 8)

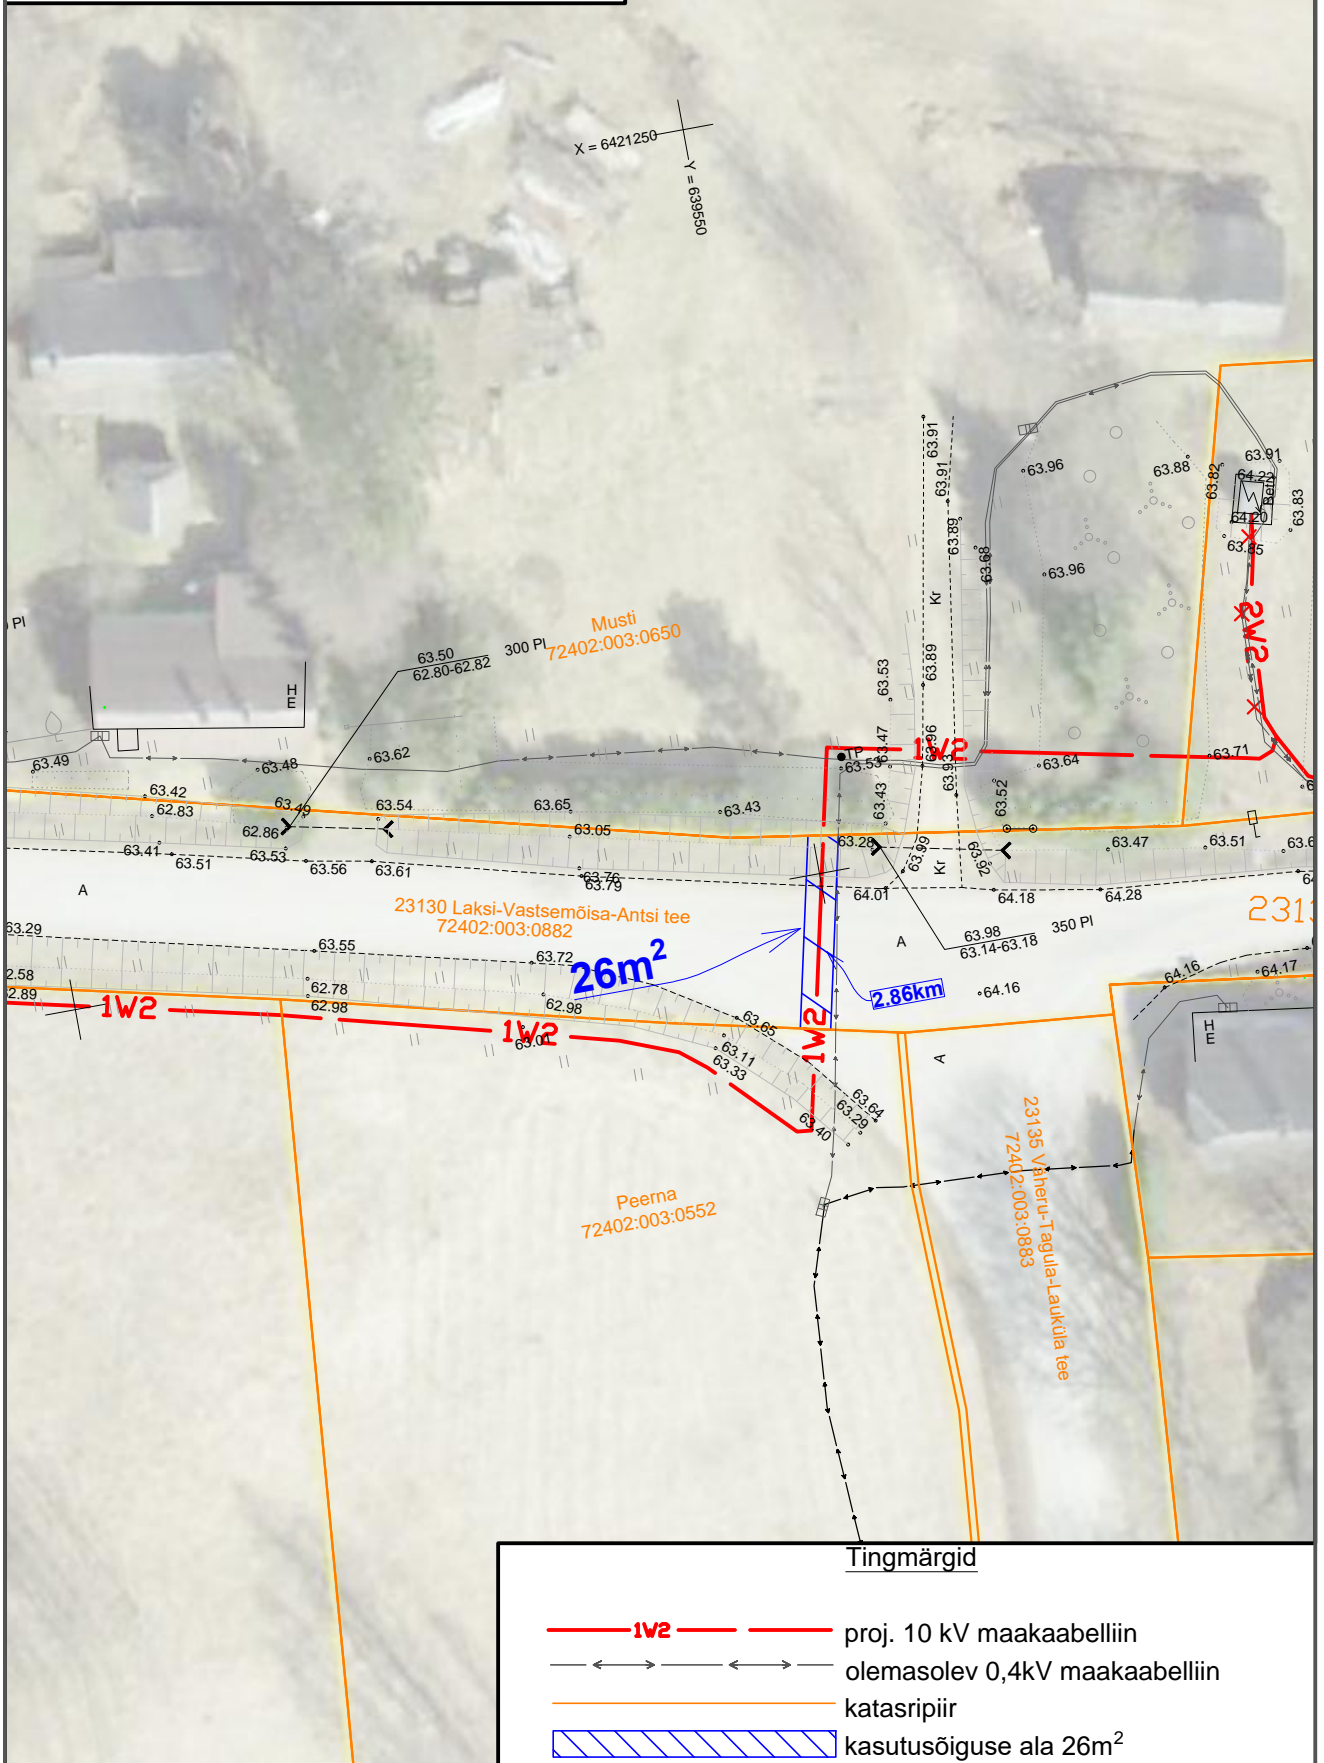

ISIKLIKU KASUTUSÕIGUSE SEADMISE PLAAN
 3130 Laksi-Vastsemõisa-Antsi tee
 72402:003:0882
 Registriosa nr: 3770350
 1:1000, A4
 Projekti nr IP4886
 Leht 7(Lehti 8)

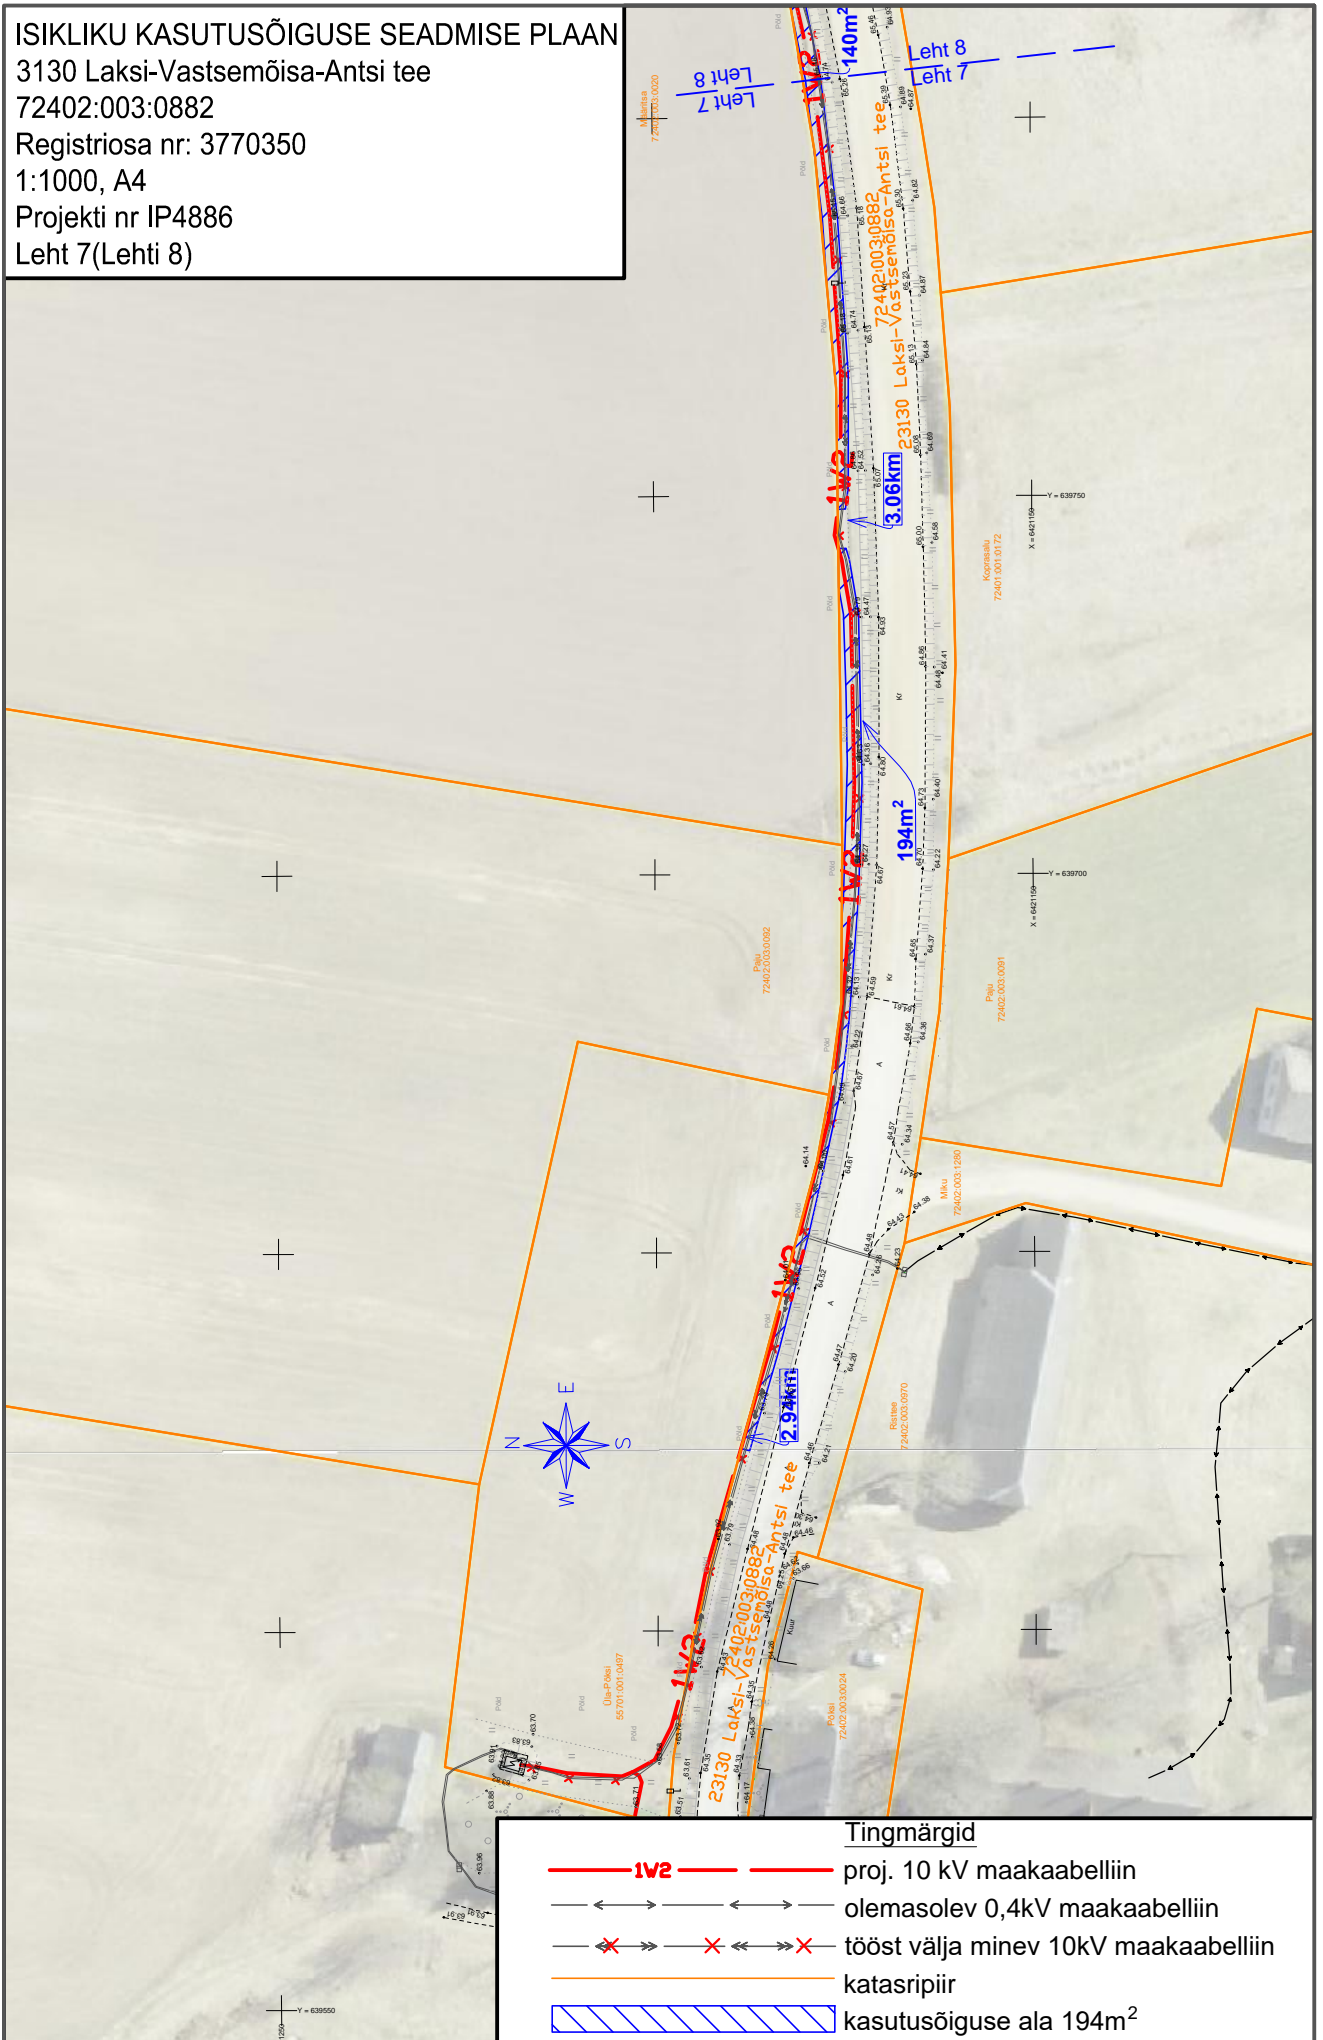

- Tingmärgid**
- 1W2 —— proj. 10 kV maakaabelliin
 - ← → ← → ← → olemasolev 0,4kV maakaabelliin
 - ✕ → ✕ → ✕ → ✕ tööst välja minev 10kV maakaabelliin
 - katasripiir
 - ▨ kasutusõiguse ala 194m²

ISIKLIKU KASUTUSÕIGUSE SEADMISE PLAAN
 3130 Laksi-Vastsemõisa-Antsi tee
 72402:003:0882
 Registriosa nr: 3770350
 1:1000, A4
 Projekti nr IP4886
 Leht 8(Lehti 8)



Lingmärgid	
	proj. 10 kV maakaabelliin
	olemasolev 0,4kV maakaabelliin
	tööst välja minev 10kV maakaabelliin
	katasripiir
	kasutusõiguse ala 373m ²

Leht 7
 Leht 8