


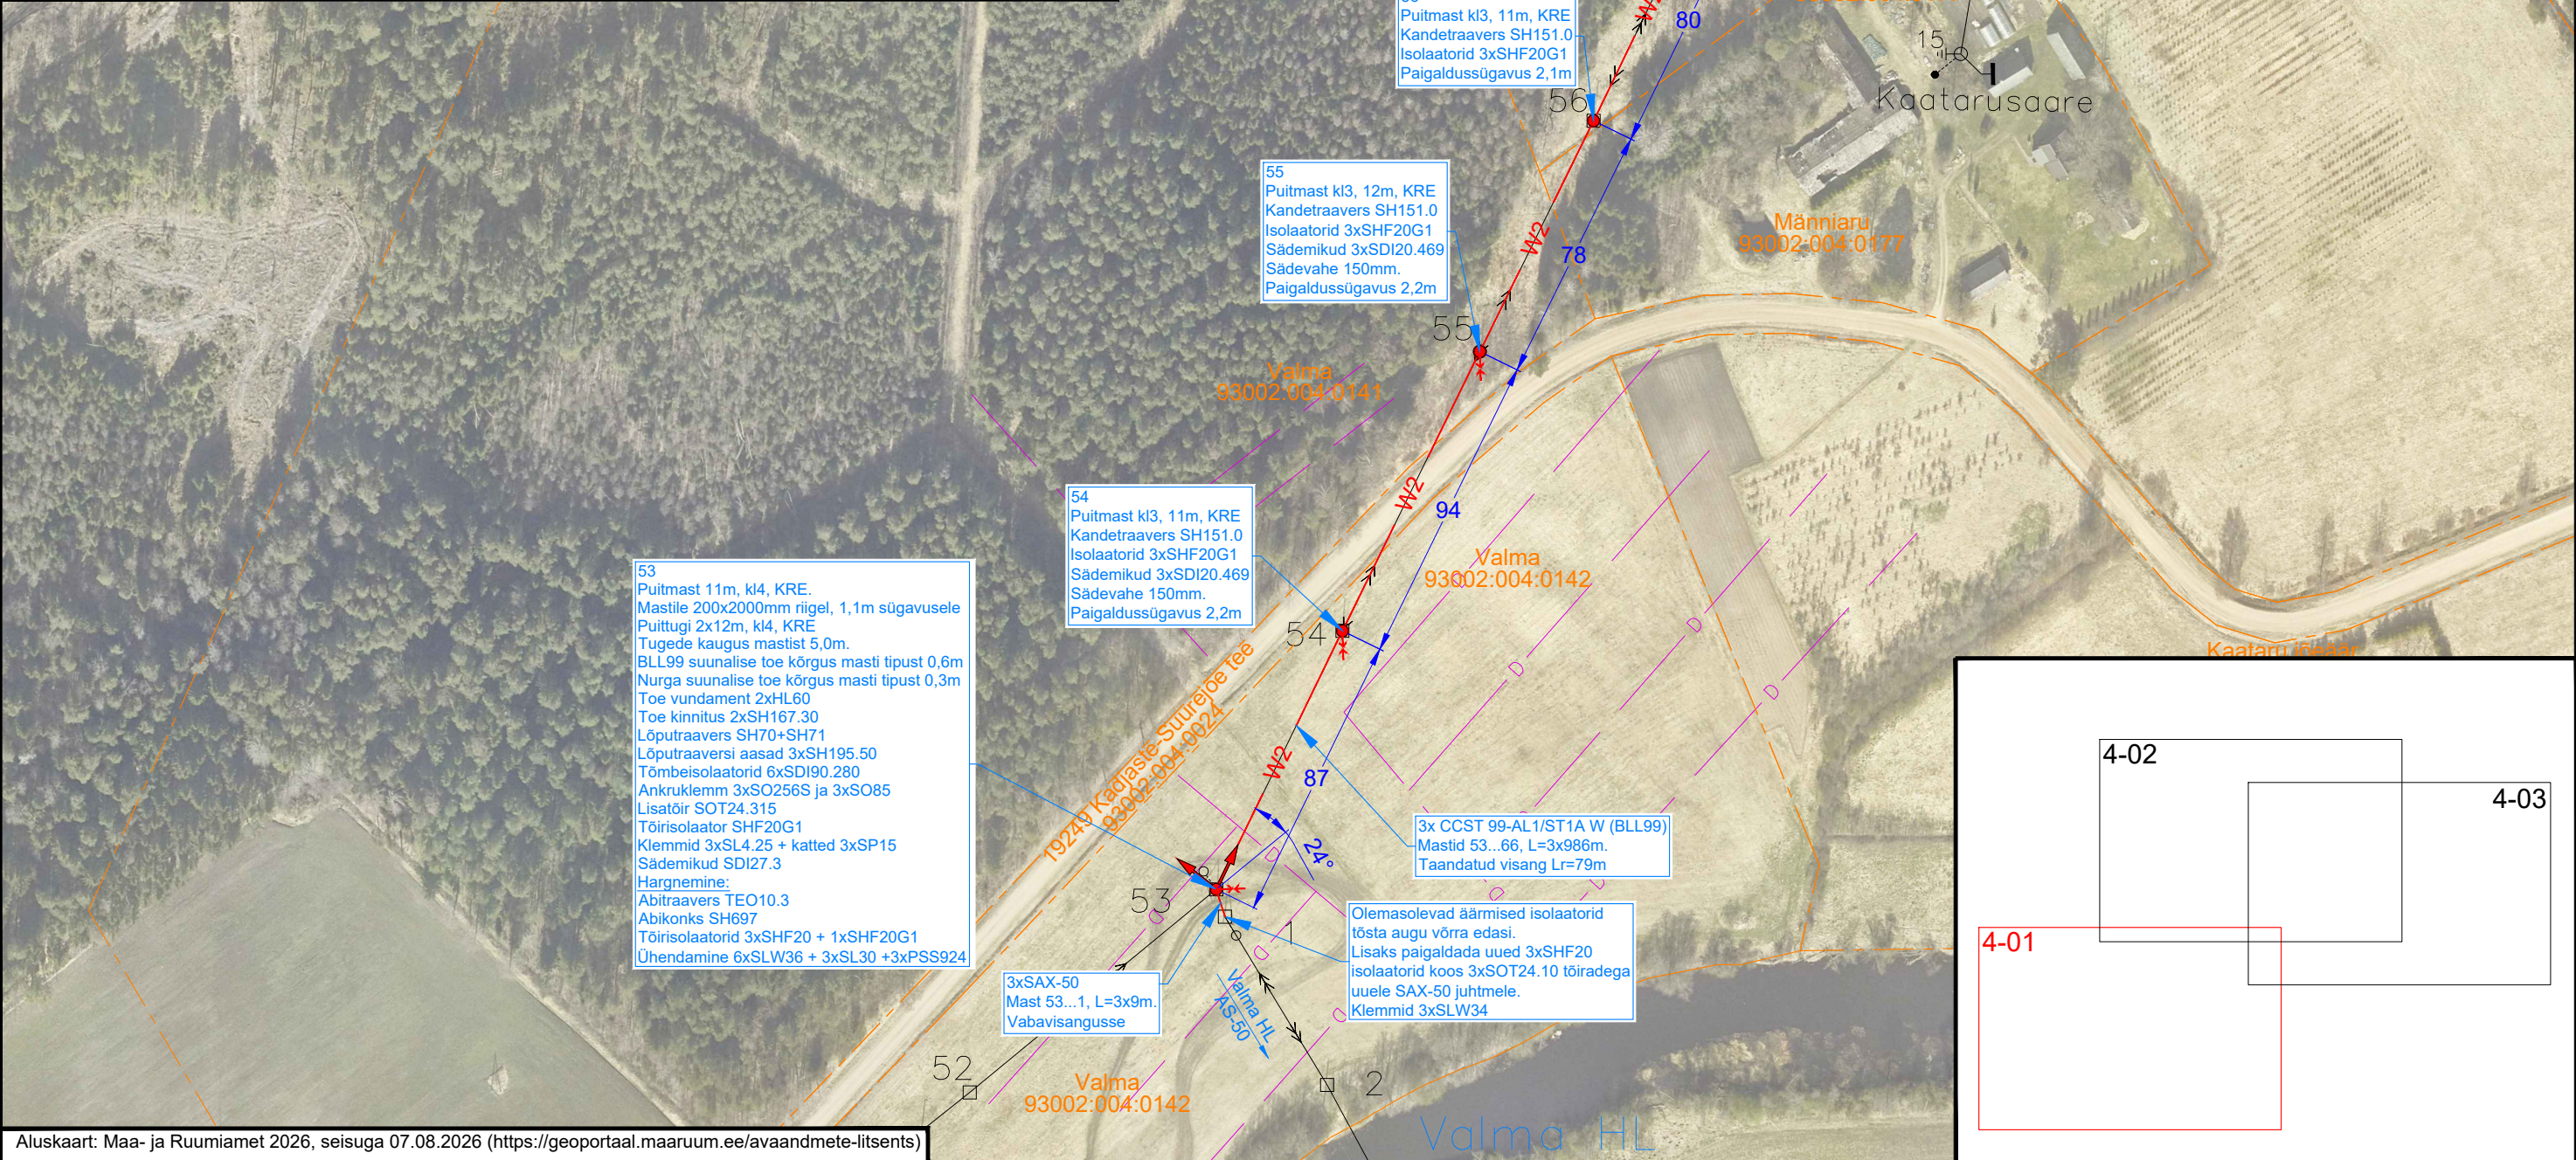


Taandatud visang	Sümbolid	Faasijuhtme mehaaniline pinge S [N/mm2]												
		Faasijuhtme tõmbejõud T [N]												
		Taandatud visangu ripe fr / visangu ripe fs [m]												
		Õhutemperatuur [°C]												
m	BLL99	-20	-15	-10	-5	0	5	10	15	20	25	30	35	40
79,0	S	72,94	68,29	63,82	59,55	55,51	51,73	48,22	45,00	42,06	39,41	37,02	34,88	32,97
	T	7221	6761	6318	5896	5496	5122	4774	4455	4164	3901	3665	3453	3264
	fr	0,54	0,57	0,61	0,66	0,70	0,75	0,81	0,87	0,93	0,99	1,05	1,12	1,18
Taandatud visang	Sümbolid	Faasijuhtme mehaaniline pinge S [N/mm2]												
		Faasijuhtme tõmbejõud T [N]												
		Taandatud visangu ripe fr / visangu ripe fs [m]												
		Õhutemperatuur [°C]												
m	BLL62	-20	-15	-10	-5	0	5	10	15	20	25	30	35	40
78,0	S	71,69	67,20	62,89	58,81	54,96	51,37	48,05	45,00	42,23	39,72	37,46	35,42	33,60
	T	4445	4166	3899	3646	3407	3185	2979	2790	2618	2463	2322	2196	2083
	fr	0,57	0,61	0,65	0,70	0,75	0,80	0,85	0,91	0,97	1,03	1,09	1,16	1,22

 

Tellija ELEKTRILEVI OÜ 10135 TALLINN Veskiposti 2	Projekteeris	Sander Tiismaa		12.08.2026	5860 8691	 elektrilevi	ELEKTRILEVI OÜ 10135 TALLINN Veskiposti 2 elektrilevi@elektrilevi.ee Tel. +372 715 4230 Registrikood 11050857 TEL000343	Projekt	Vändra 110/35/10 Suurejõe 10kV fidri mastide 53 kuni 63 ja Assomäe haruliini remont, juhtmete vahetus Oriküla, Põhja-Pärnumaa vald, Pärnu maakond	Joonise nr	IP8264-TP-EL-4-01	Staadium	Tööprojekt	
	Kontrollis										Möötkava	M 1 : 2000		
	Projekti juht												Keel	Leht
								Joonis	Suurejõe 10kV fidri mastide 53 kuni 63 ja Assomäe haruliini asendiplaan	Nimetus	Asendiplaan	EST	1	1

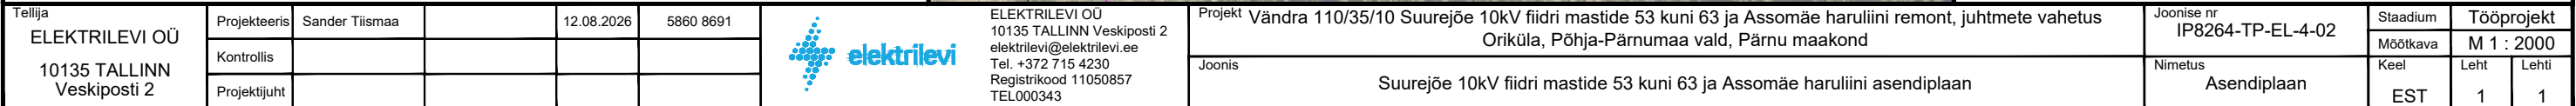

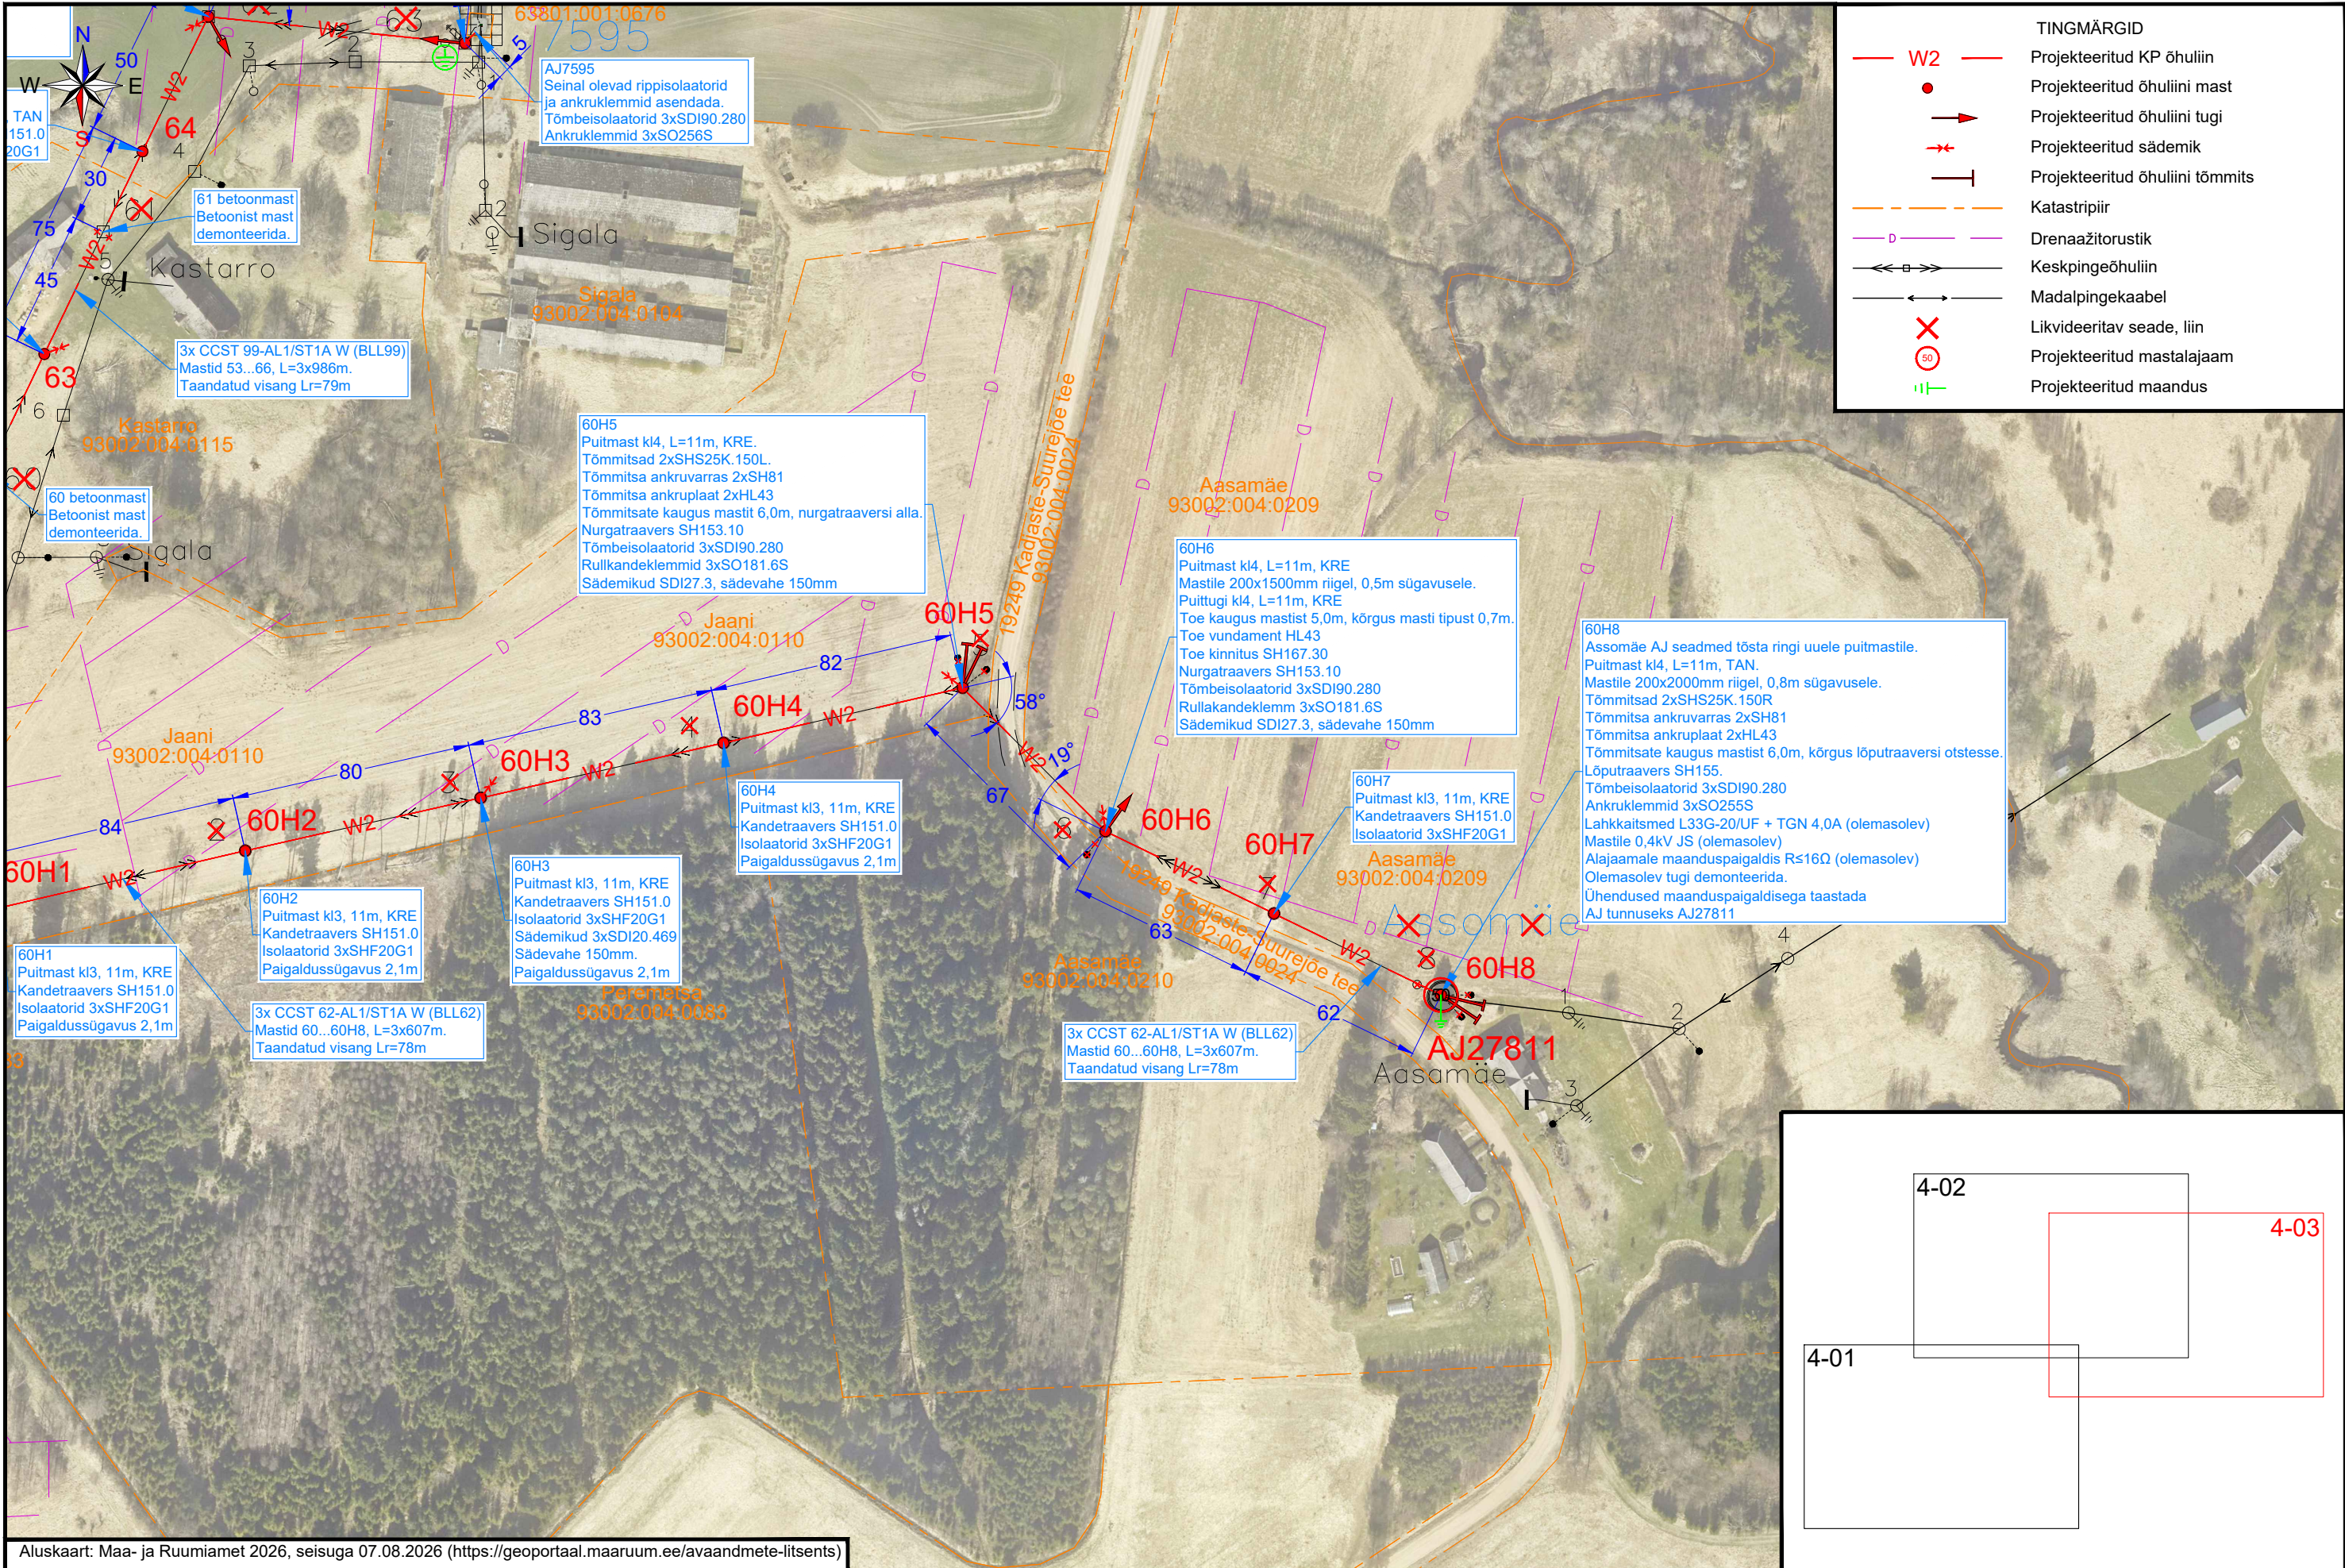

Aluskaart: Maa- ja Ruumiamet 2026, seisuga 07.08.2026 (<https://geoportaal.maaruum.ee/avaandmete-litsents>)

Tellija ELEKTRILEVI OÜ 10135 TALLINN Veskiposti 2	Projekteeris	Sander Tiismaa		12.08.2026	5860 8691	 ELEKTRILEVI OÜ 10135 TALLINN Veskiposti 2 elektrilevi@elektrilevi.ee Tel. +372 715 4230 Registrikood 11050857 TEL000343	Projekt	Vändra 110/35/10 Suurejõe 10kV fiidri mastide 53 kuni 63 ja Assomäe haruliini remont, juhtmete vahetus Oriküla, Põhja-Pärnumaa vald, Pärnu maakond	Joonise nr IP8264-TP-EL-4-03	Staadium	Tööprojekt	
	Kontrollis						Joonis	Suurejõe 10kV fiidri mastide 53 kuni 63 ja Assomäe haruliini asendiplaan	Nimetus Asendiplaan	Keel	Leht	Lehti
	Projekti juht									EST	1	1