


ISIKLIKU KASUTUSÕIGUSE SEADMISE PLAAN

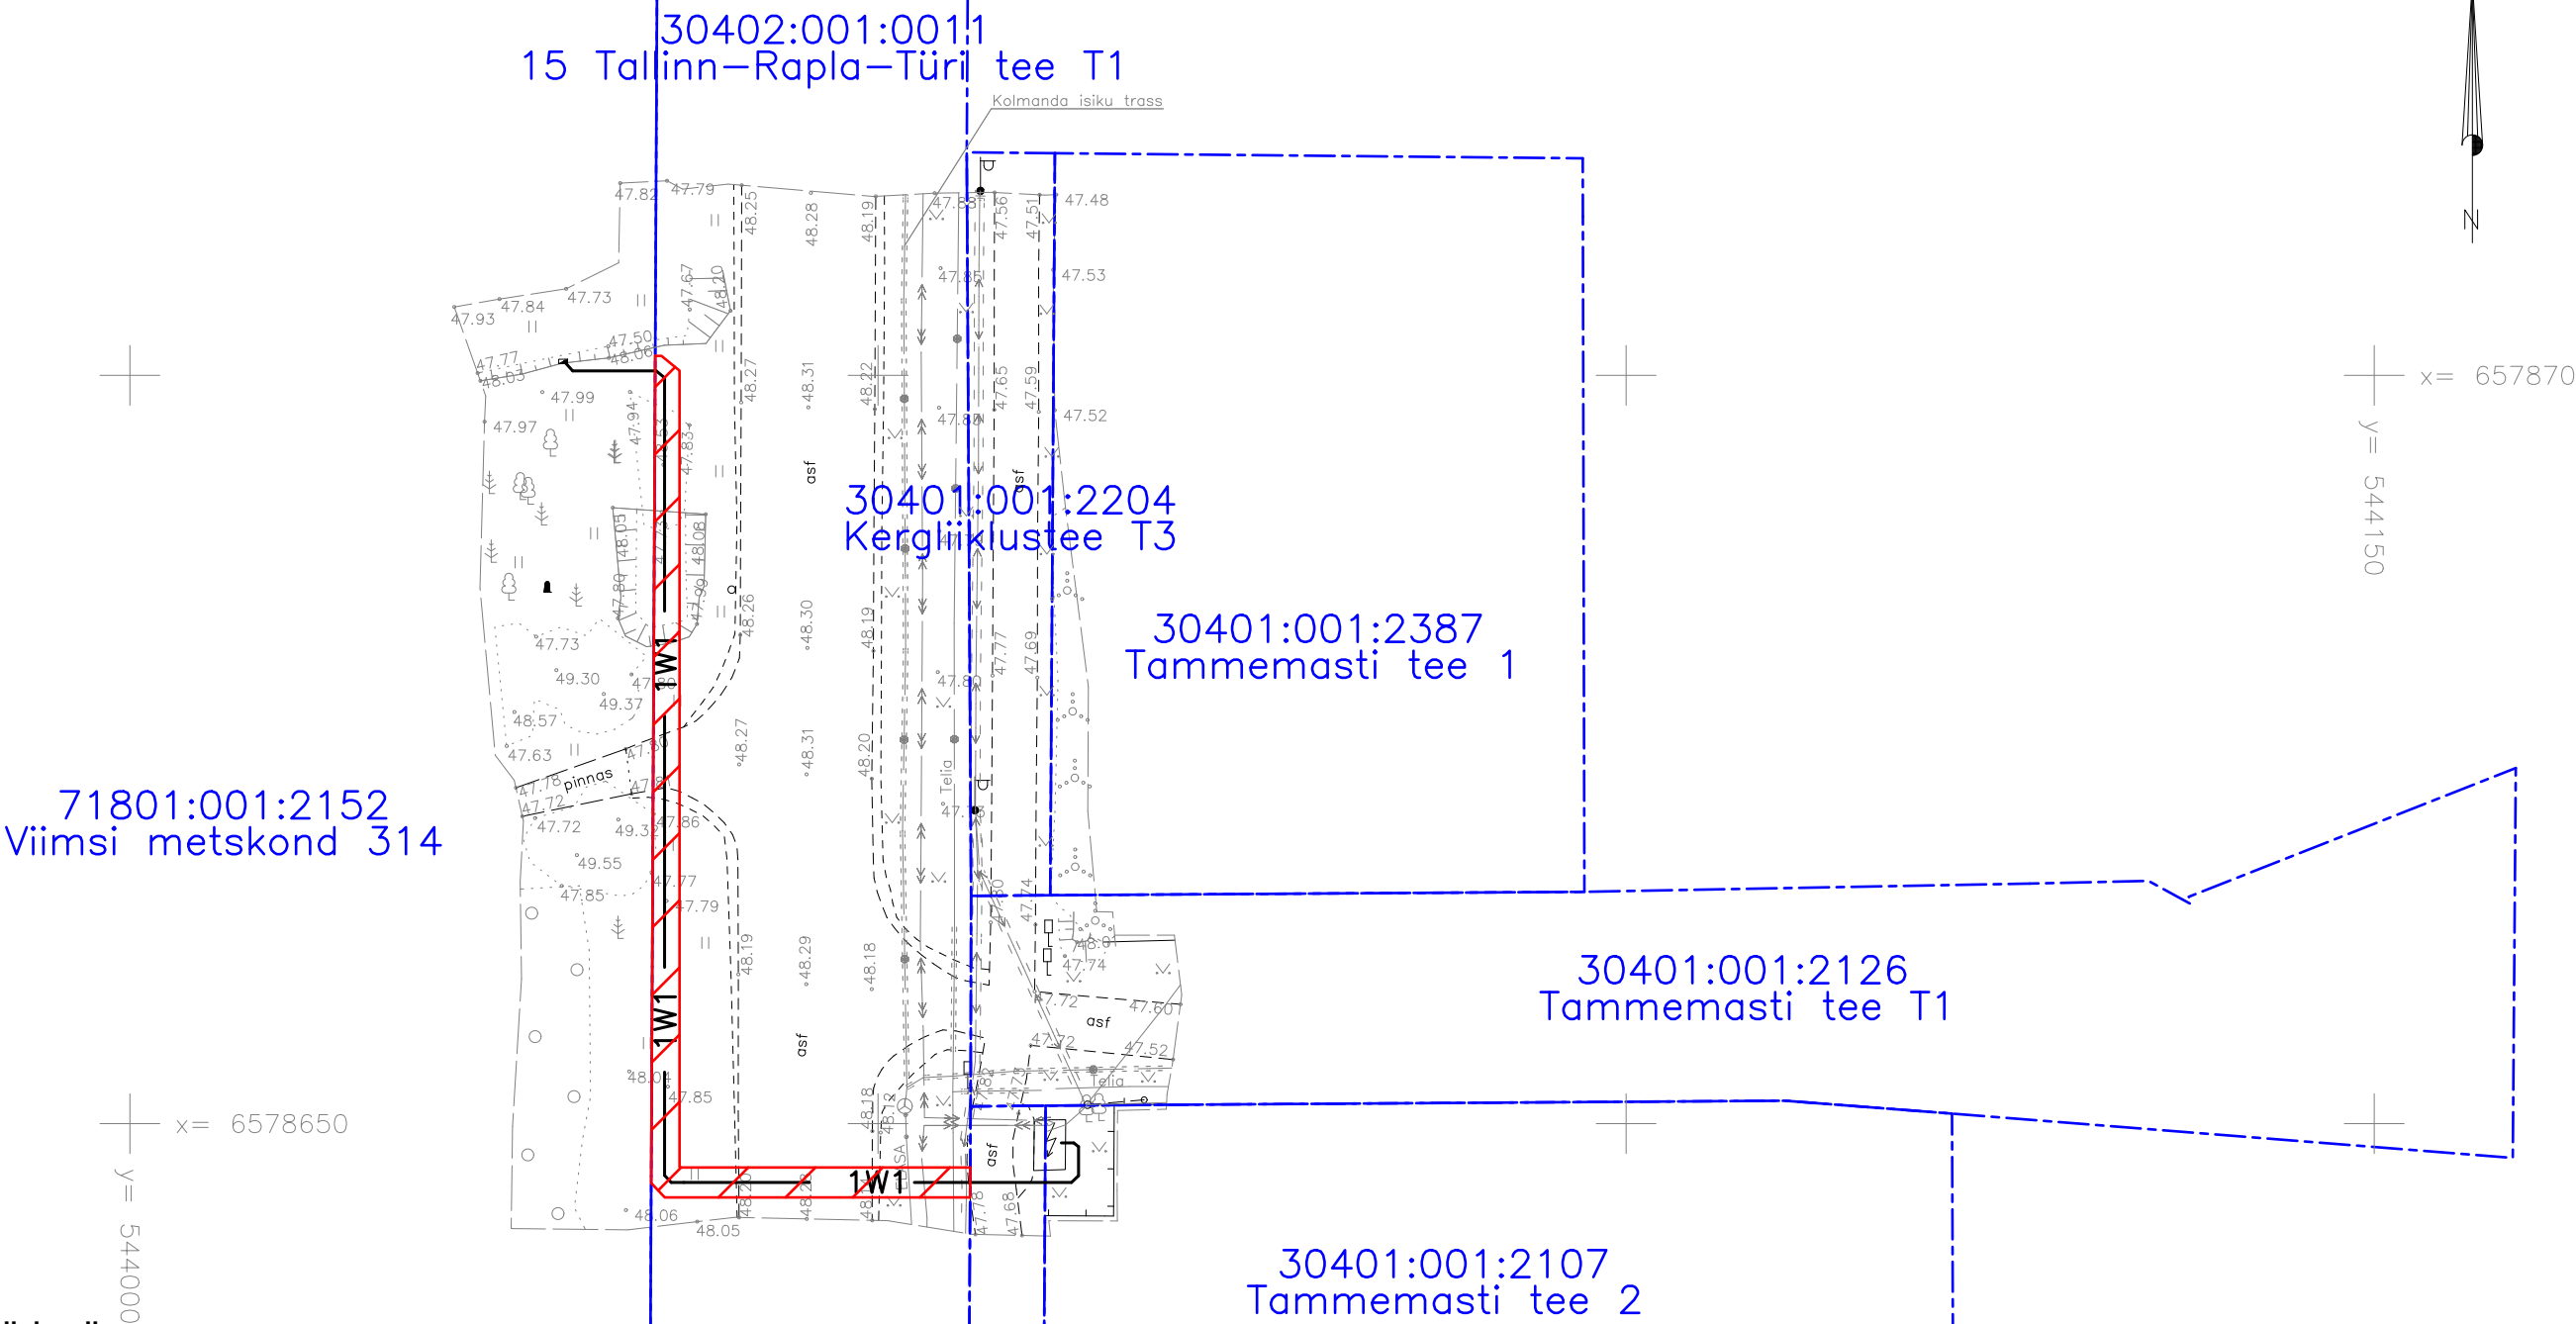

Jrk nr.	Kasutusala pos nr. (plaanil)	Kinnistu registriosa number	Katastriüksse tunnus, nimi ja sihtotstarve	Asukoht riigitee (nr ja nimi) suhtes (lõigu algus ja lõpp km)	Ala pindala ryutmeetrites m ²	Projekt: Viimsi metskond 314 Töö nr: 24-31
1	Pos 1	3251750	30402:001:0011 15 Tallinn-Rapla-Türi tee T1 Transpordimaa 100%	15 Tallinn-Rapla-Türi tee T1 Ristumine 6.449 Kulgemine 6.387- 6.449 km	137 m ²	Möötkava: 1:500 (A3)
						Plaani koostas: Hardi Tamme hardi.tamme@enersense.com +372 5174402