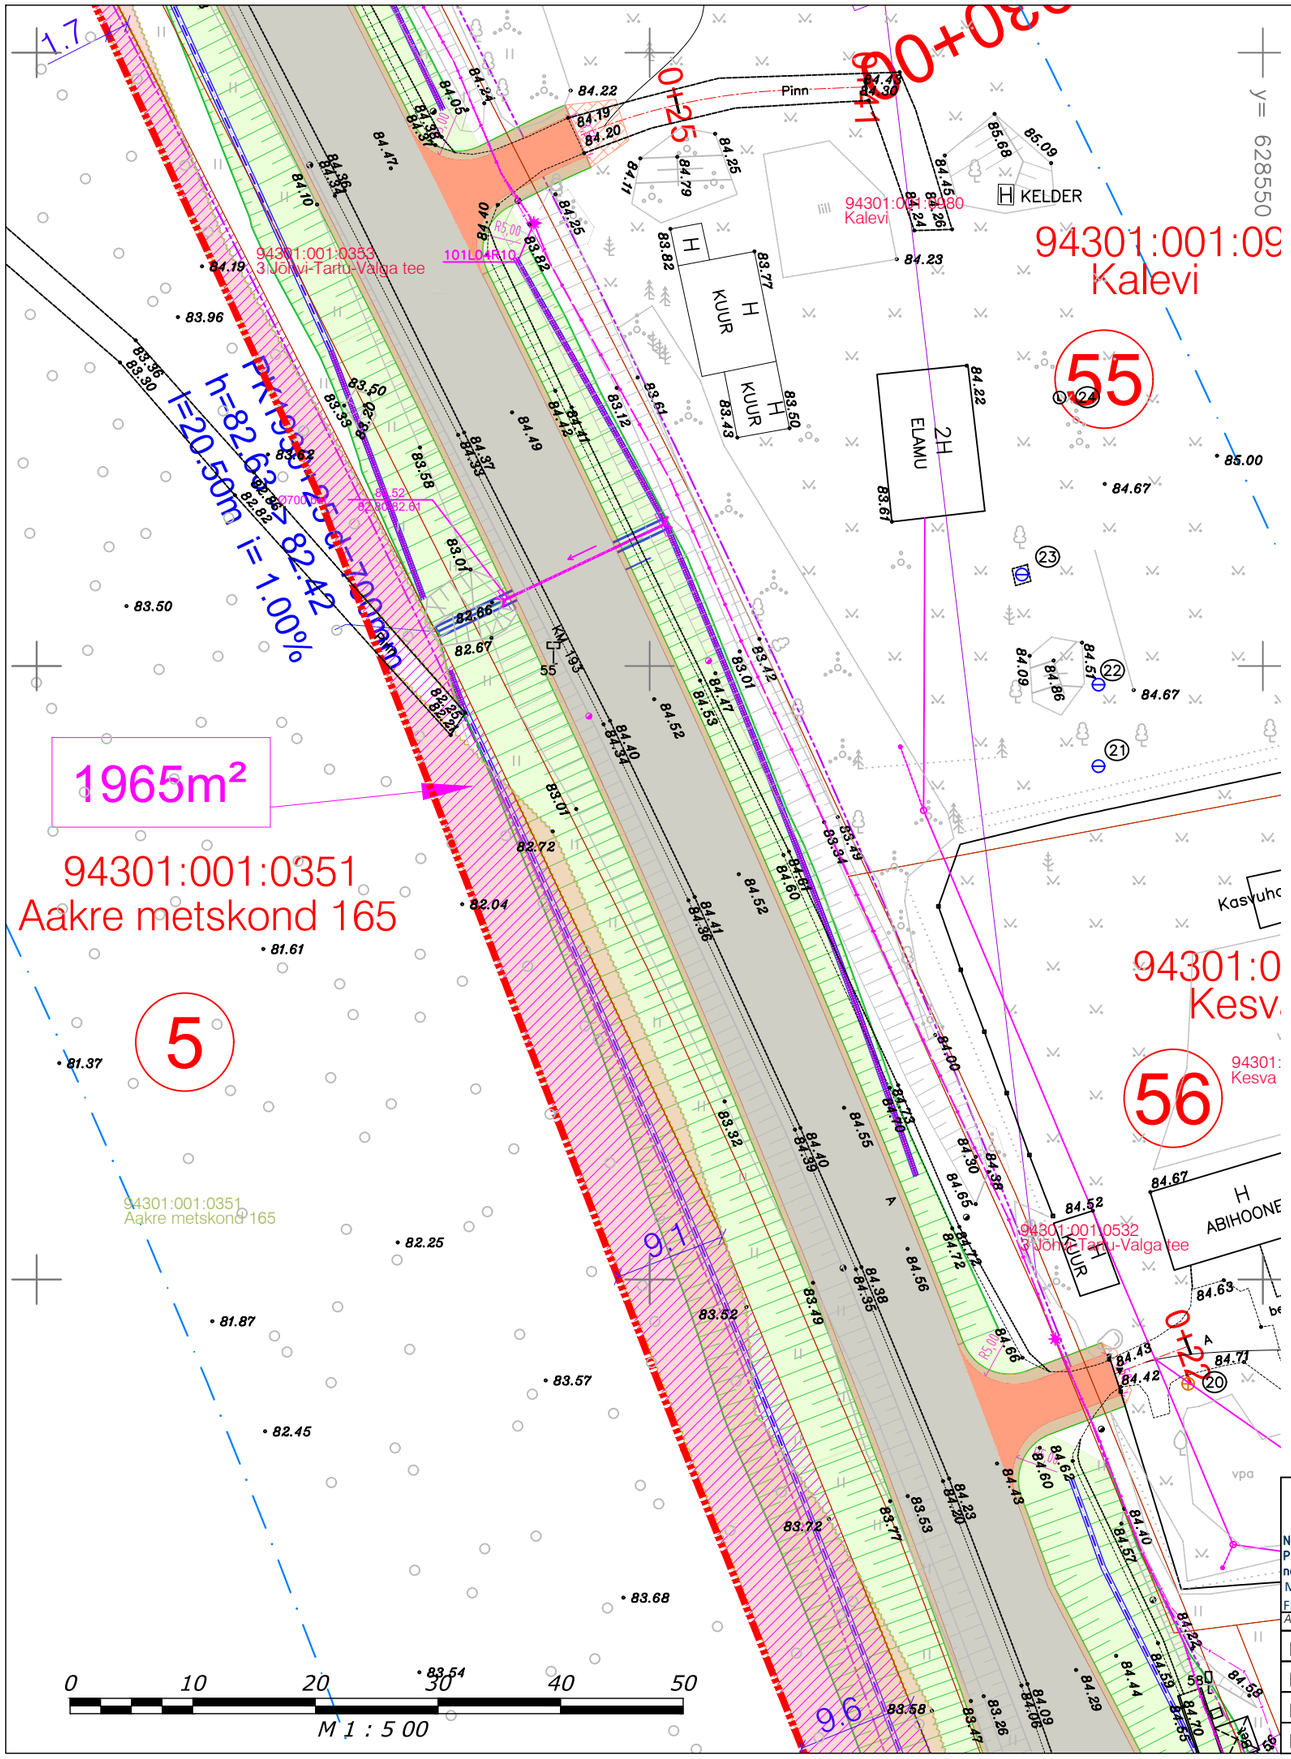

KINNISTU(TE) ANDMED	
Positsiooni nr	5
Katastriüksuse tunnus	94301:001:0351
Katastriüksuse nimi	Aakre metskond 165
Olev katastriüksuse pindala, m²	8673100
Võõrandamise (äralõike) pindala, m²	2571+1965+272+996=5804
OMANIKU / OMANIKE ANDMED	
Omanik	Eesti Vabariik
OMANIKU / OMANIKE SEISUKOHT	

TEHTAVAD TÖÖD:
Kraavi kaevamine
Kraavi hooldamine
Metsa / võsa raadamine

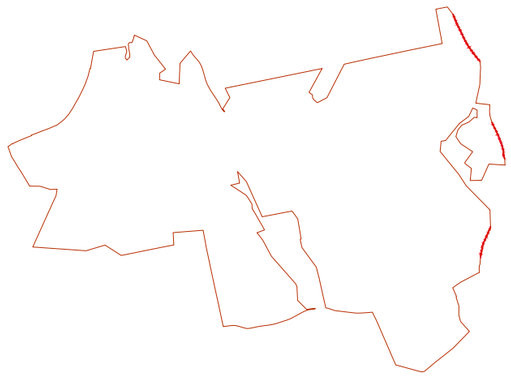

TINGMÄRGID:

- KATASTRIÜKSUSE PIIR
- VÕÕRANDATAV MAA
- PLANEERITAV KRUNDIJAOTUSPIIR
- RAADAMISE PIIR / ALA
- NÕLV
- PROJ. TRUUP
- KRAAVIDE PUHASTAMINE
- LIKVIDEERITAV OBJEKT
- TEEKAITSEVÖÖND
- KÜLGNÄHTAVUSPIIR
- NÄHTAVUSKOLMNURK RISTMIKUL
- ISTUTATAV / LIKVIDEERITAV PUU
- ISTUTATAV / LIKVIDEERITAV KUUSEHEKK

NORDECON
NORDECON AS
Pärnu mnt 158/1, 10149 Tallinn / Tel: +372 615 4400 / Fax: +372 615 4401
nordecon@nordecon.com / www.nordecon.com
MTR registreeringud: EEG000122; EP10099962-0001; ELK000058; EPE001025; EEH000166; EPE001099; EEK001167; EK10099962-0001

AMET	NIMI	ALLKIRI
PROJEKTIJUHT	M. SUVISTE	
PROJEKTEERIJA	J. ŠAROFOST	
PROJEKTEERIJA		
Koostatud / trükitud:	04.04.2022 / 11.05.2022	

TELLIJA: TRANSPORDIAMET
PROJEKTI NIMETUS: T3 Jõhvi-Tartu-Valga km 190,299-203,924 Vaardi-Õruste põhiprojekt
OBJEKTI ASUKOHT (AADRESS): Riigitee nr 3 km 190,299-203,924, Eesti, Valga vald, Otepää vald

JOONISE NIMI	MÕÕTKAVA
KRUNDIJAOTUSKAVA, POS 5 Aakre metskond 165	1:500

JOONISE NR	TÖÖ NR	REV
POS 5-7	P-01-2020	REV 0