


Isikliku kasutusõiguse seadmise plaan

| Jrk. nr. | IKÕ ala Pos nr (plaanil) | Kinnistu registriosa number | Katastriüksuse tunnus, nimi ja sihtotstarve | Ala pindala ruutmeetrites m ² |
|----------|--------------------------------|-----------------------------------|---------------------------------------------------------------|------------------------------------------------|
| 1 | Pos 2 | 8609250 | 91804:002:1100 25160 Käärso-Kasaritsa tee Transpordimaa | 26 m ² |

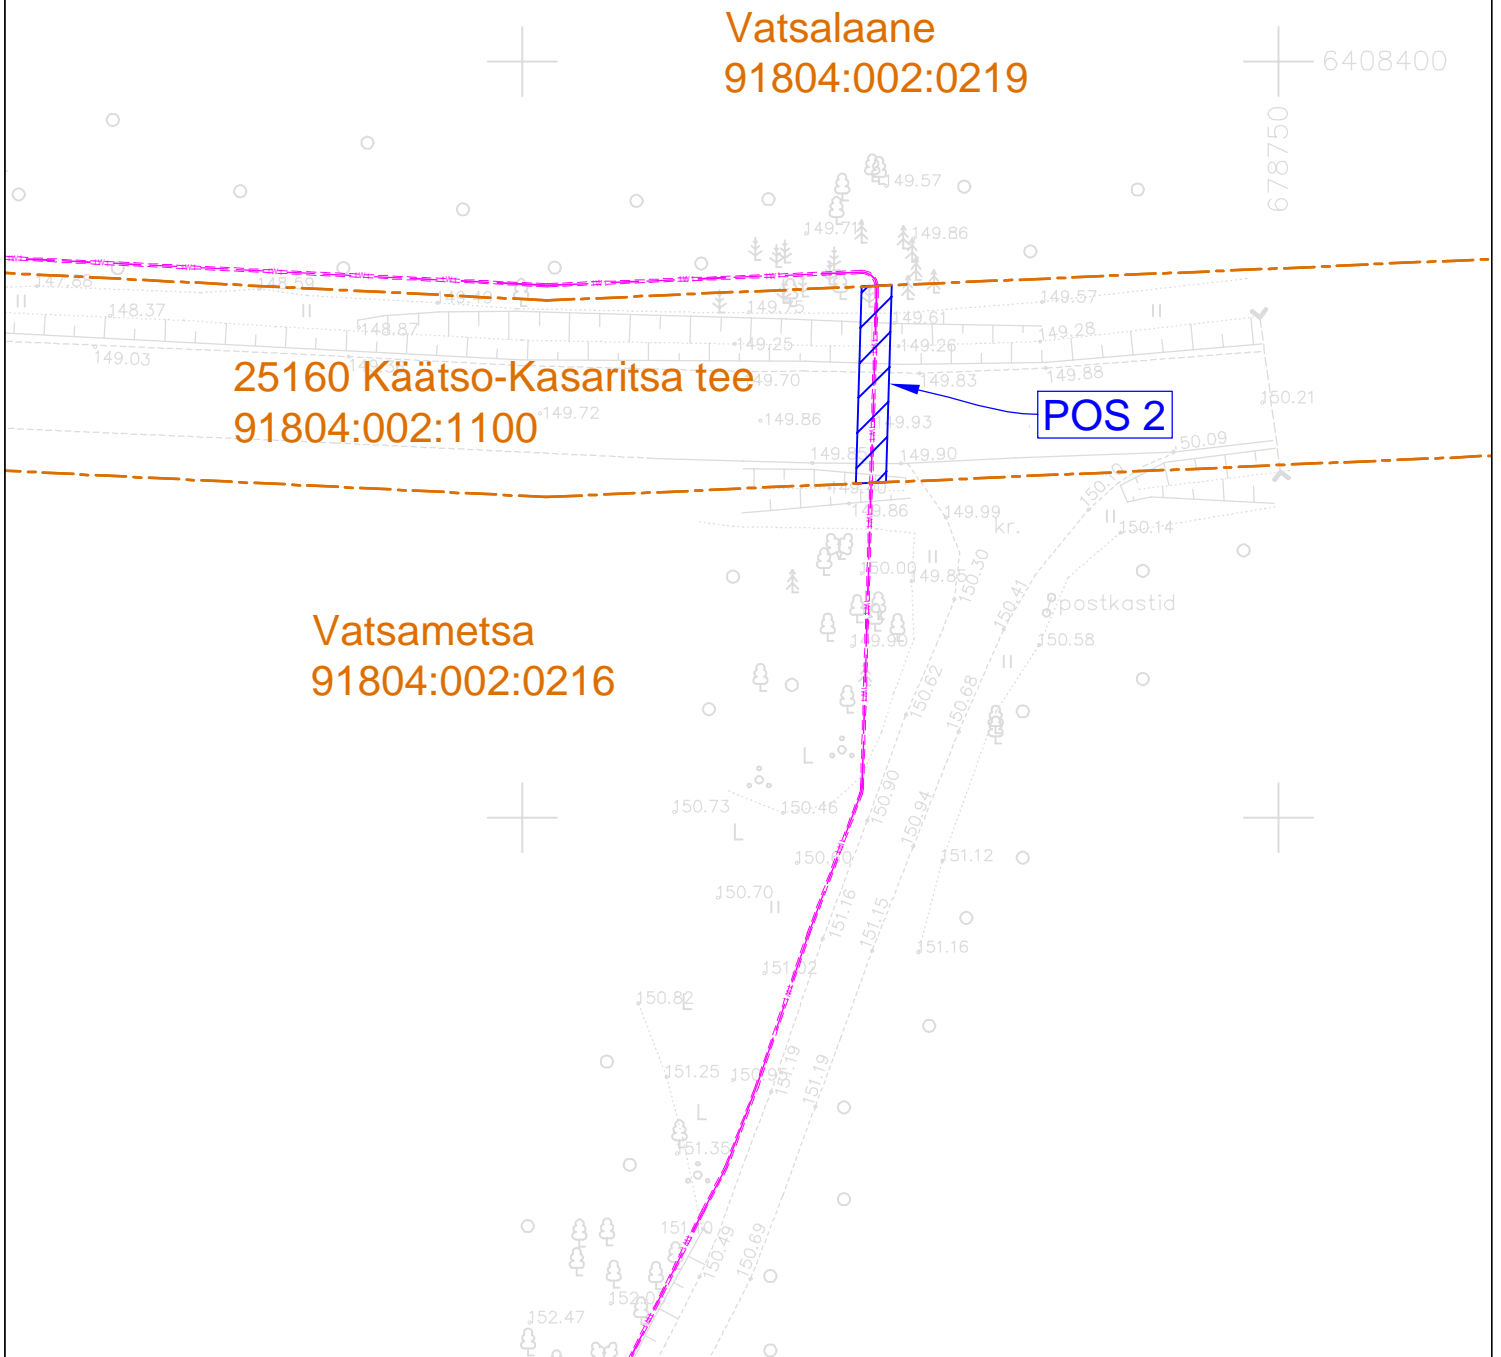

---+W+--- - Projekteeritud 0,4 kV maakaabel kaitsetorus

▨ - Isikliku kasutusõiguse seadmise ala

--- - Katastriüksuse piir

Koostaja: Raido Rebane
E-mail: r.rebane@leonhard-weiss.com