






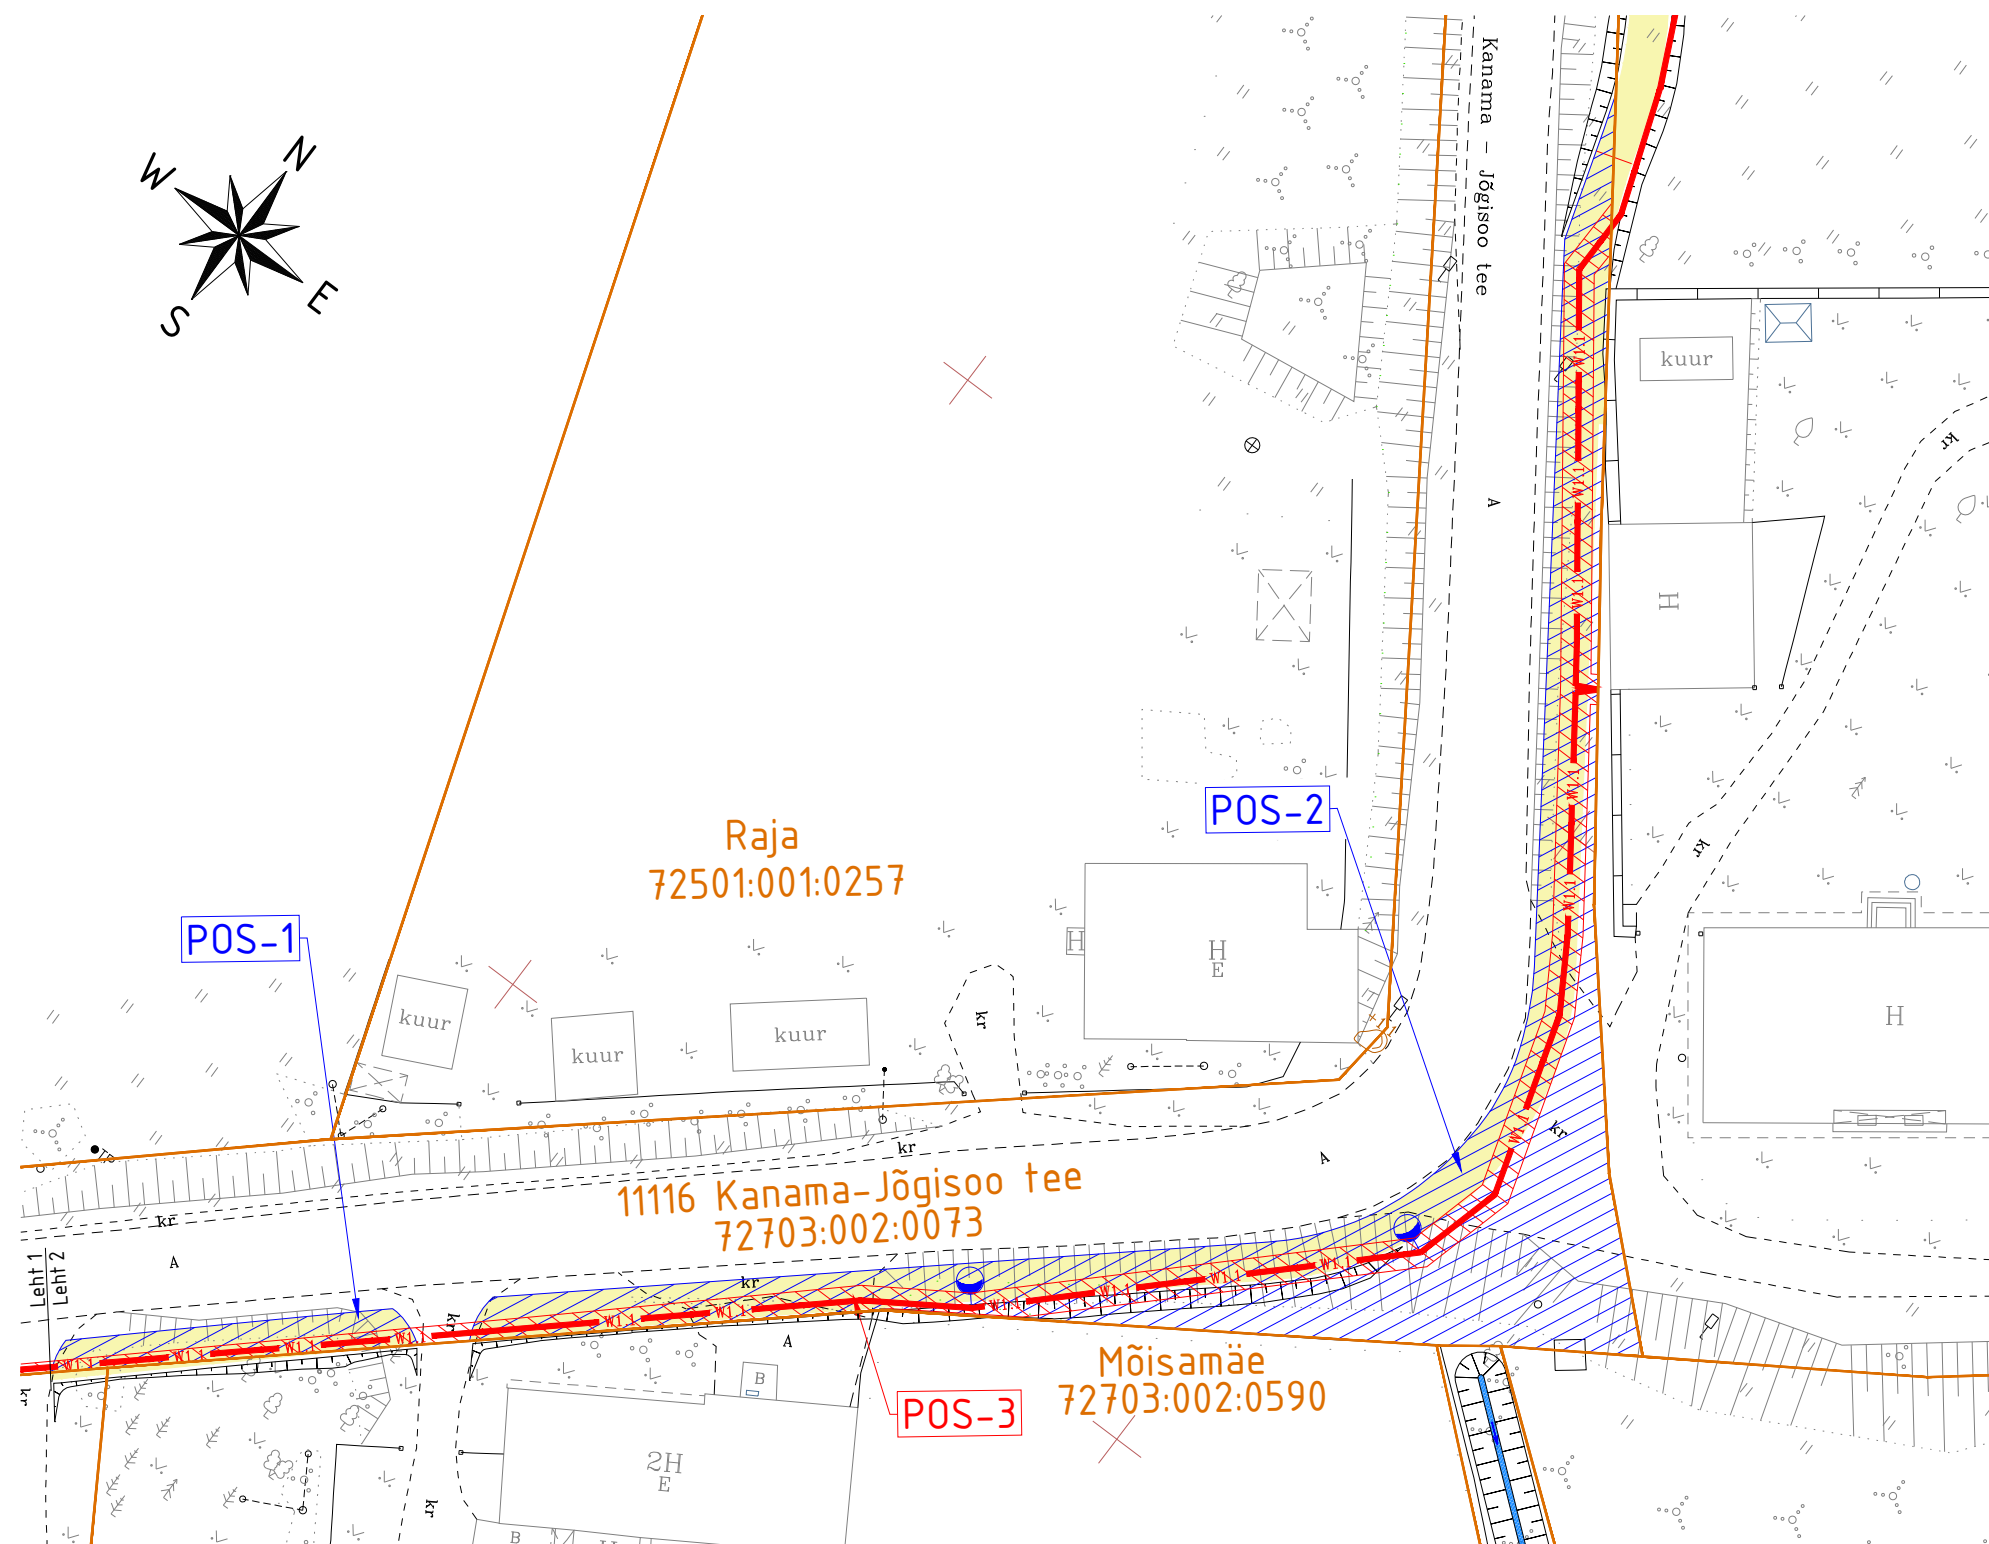


TINGMÄRGID

-  KINNISTUTE PIIRID
-  IKÕ SEADMISE ALA
JALGRATTA- JA JALGTEE RAJAMISEKS
-  IKÕ SEADMISE ALA
TÄNAVALGUSTUSKAABLI JA MASTIDE RAJAMISEKS
-  PROJEKTEERITUD JALGRATTA- JA JALGTEE
-  PROJEKTEERITUD TÄNAVALGUSTUSE KAABEL
-  PROJEKTEERITUD TÄNAVALGUSTUSE MAST
-  IKÕ SEADMISE ALA POSITSIOONI NUMBER



Pos nr (plaanil)	Kinnistu registriosa number	Katastriüksuse tunnus, nimetus	IKÕ ala pindala m ²	Rajatis
1	9996050	72703:002:0073 11116 Kanama-Jõgisoo	52 m ²	Jalgratta- ja jalgte
2	9996050	72703:002:0073 11116 Kanama-Jõgisoo	691 m ²	Jalgratta- ja jalgte
3	9996050	72703:002:0073 11116 Kanama-Jõgisoo tee	261 m ²	Tänavavalgustuse kaabel ja mastid (algab lehel 1)

Projektis nimetus:		Projektis nimetus:	
Tellija:		Asukoht:	
Projekteeris		Joonise nimetus:	Mõõtka:
Kinnitas		Isikliku kasutusõiguse seadmise plaan	
Projektijuht			1:500
Koostamise kuupäev:		Projektis nr:	Joonise nr:
		Staadium:	Leht 2
		Kõide/eriosa:	