

DO NOT SCALE FROM THIS DRAWING

A

B

C

D

E

F

G

H

A

B

C


D

E

F

G

H

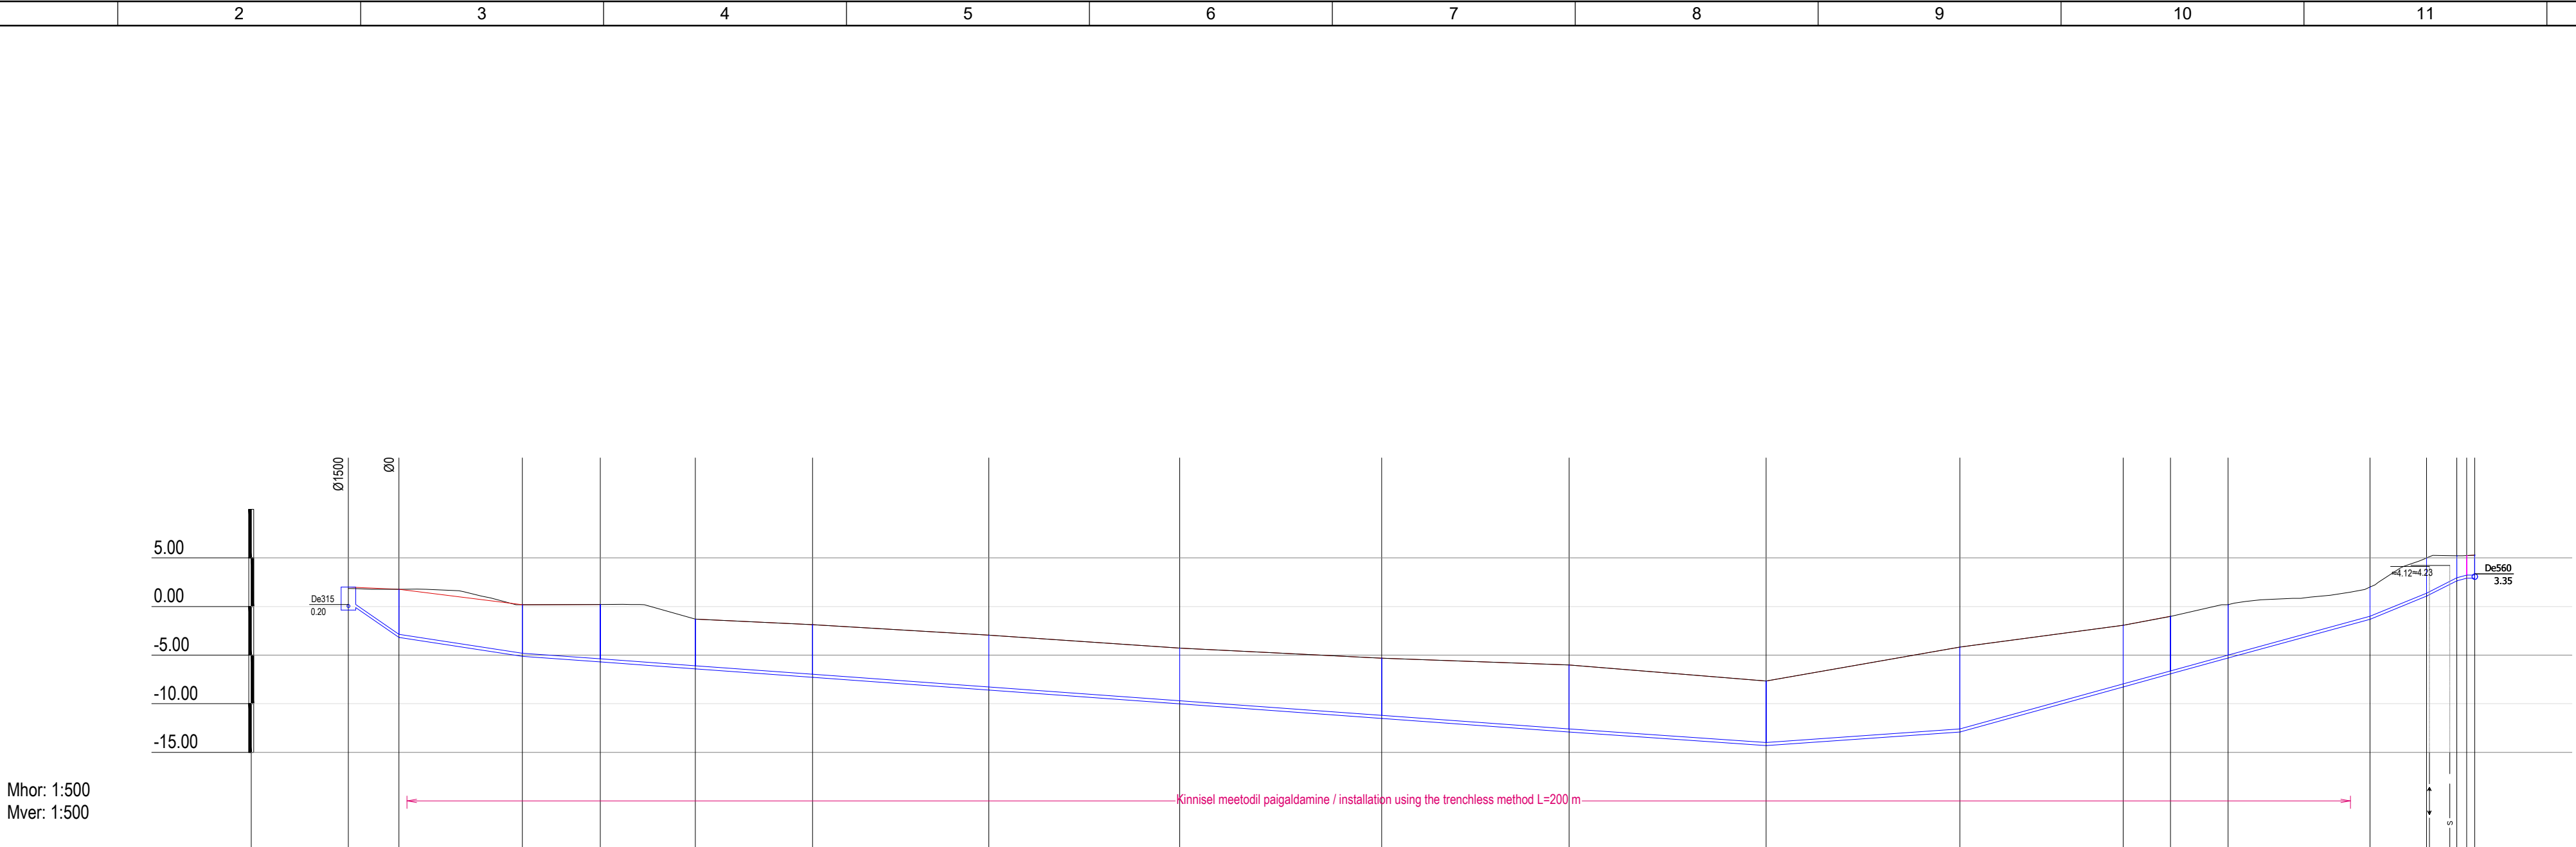

Mhor: 1:500
Mver: 1:500

Tähis / Designation	VK-4-1																	V-4-16										
Olemasoleva maapinna kõrgus / existing surface height (m ABS)	1.85	1.78		0.19	0.21	-1.29		-1.86		-2.95		-4.28		-5.31		-6.02		-7.67		-4.18		-1.93	-1.01	0.19	2.00	4.99	5.22	5.29
Proj. maapinna kõrgus / designed surface height (m ABS)	2.00	1.78		0.19	0.21	-1.29		-1.86		-2.95		-4.28		-5.31		-6.02		-7.67		-4.18		-1.93	-1.01	0.19	2.00	4.99	5.22	5.29
Toru lae kõrgus / pipe height from above (m ABS)	0.20	-2.87		-4.81	-5.39	-6.10		-6.97		-8.28		-9.70		-11.20		-12.60		-14.00		-12.60		-7.96	-6.62	-4.99	-1.00	1.38	2.95	3.23
Toru proj. rajamissügavus / pipe designed insertion depth	1.80	4.65		5.00	5.60	4.81		5.11		5.33		5.42		5.89		6.58		6.33		8.42		6.03	5.61	5.18	3.00	3.61	2.27	2.06
Lang/pikkus / slope/length (m)	<div><div><div></div><div>0.590 5.2m</div><div>12.7m</div><div>0.153</div></div></div> <div>0.8m</div> <div>0.000</div>																											
Toru materjal / pipe material	PE De315																											
Vahekaugused / distance (m)	5.2	12.7	8.0	9.8	12.1	18.1	19.7	20.8	19.3	20.3	19.9	16.8	4.9	5.9	14.6	5.8	3.1	1.0	0.8									
Sirgestatud trassi plaan / straightened route plan																												

REDAKTSIOONID / REVISIONS					
Nr / No.	Kuupäev / Date	Kirjeldus / Description	Koostaja / Originator	Kontrollaja / Checker	Koostajale / Approver



Co-funded by
the European Union

PROJECT / PROJECT
LEPINGU NR / CONTRACT NO. 2025-K036
PROJEKTI NR / PROJECT NO. EE2100

Allianss 1 alus- ja pealisehitus
Alliance 1 sub- and superstructure

ARHIIVI NR / ARCHIVE NO.

TELLUJA / CLIENT
Rail Baltic Estonia OU
Veskiposti 2/1
Tallinn, Eesti
10138
Reg. Nr. 12734109

PEATÖÖVÕTJA / MAIN CONTRACTOR

GRK Eesti AS
Riia tn 142, Tartu linn 50411
Reg. No. 12579650
Tallinn, Eesti
10138
Reg. Nr. 12734109

Sweco Sverige AB
Gjörwellsgatan 22,
Box 340, SE-100 02 Stockholm 10026,
Sweden
Reg. No. 556767-9849

Sweco Finland Oy
Ilmalanportti 4, 00240 Helsinki,
Finland
Reg. No. 2661738-3

TSO SAS
Chemin du Corps de Garde,
Chelles 77500, France
Reg. No. 747252120

NGE CONTRACTING
11 rue Camille Desmoulins,
Issy-les-Moulineaux 92130,
France
Reg. No. 789570009

Aktiaselts Merko
Riia tn 142, Tartu linn 50411
Reg. No. 12206336

KUUPÄEV / DATE
2025-12-30

MÕÖTKAVA / SCALE
1:500

PABERI SUURUS / PAPER SIZE
A2

JÕONISE STAATUS / DRAWING STATUS
SUBMITTED / ESITATUD

NIMI / NAME	ALLKIRI / SIGNATURE	ETTEVÕTE / COMPANY	KUUPÄEV / DATE
MAARKA MUUL		ROADPLAN	2025-12-30
MAARKA MUUL		ROADPLAN	2025-12-30
AMMIKA KALJULA		ROADPLAN	2025-12-30

Water pipelines OU2350
Veetorustikud OU2350
Longitudinal Profiles / Pikiprofiilid

PROJEKTI KOOD / PROJECT CODE	KOOSTAJA / ORIGINATOR	TAASE / SYSTEM	DOK TÜR / DOC-TYPE	DISCIPLINE / DISCIPLINE	DISCIPLINE KOOD / DISCIPLINE CODE
EE2100	RPL	OU2350	UT	DR3	U

LEHE PEALKIRI / SHEET NAME	LEHE NUMBER / SHEET NUMBER
EE2100-RPL-OU2350-UT-DR3-U-00001_Profiles	1/3

REVISION / REVISION	REVISION / REVISION
001	001

DO NOT SCALE FROM THIS DRAWING

A

B

C

D

E

F

G

H

A

B

C


D

E

F

G

H

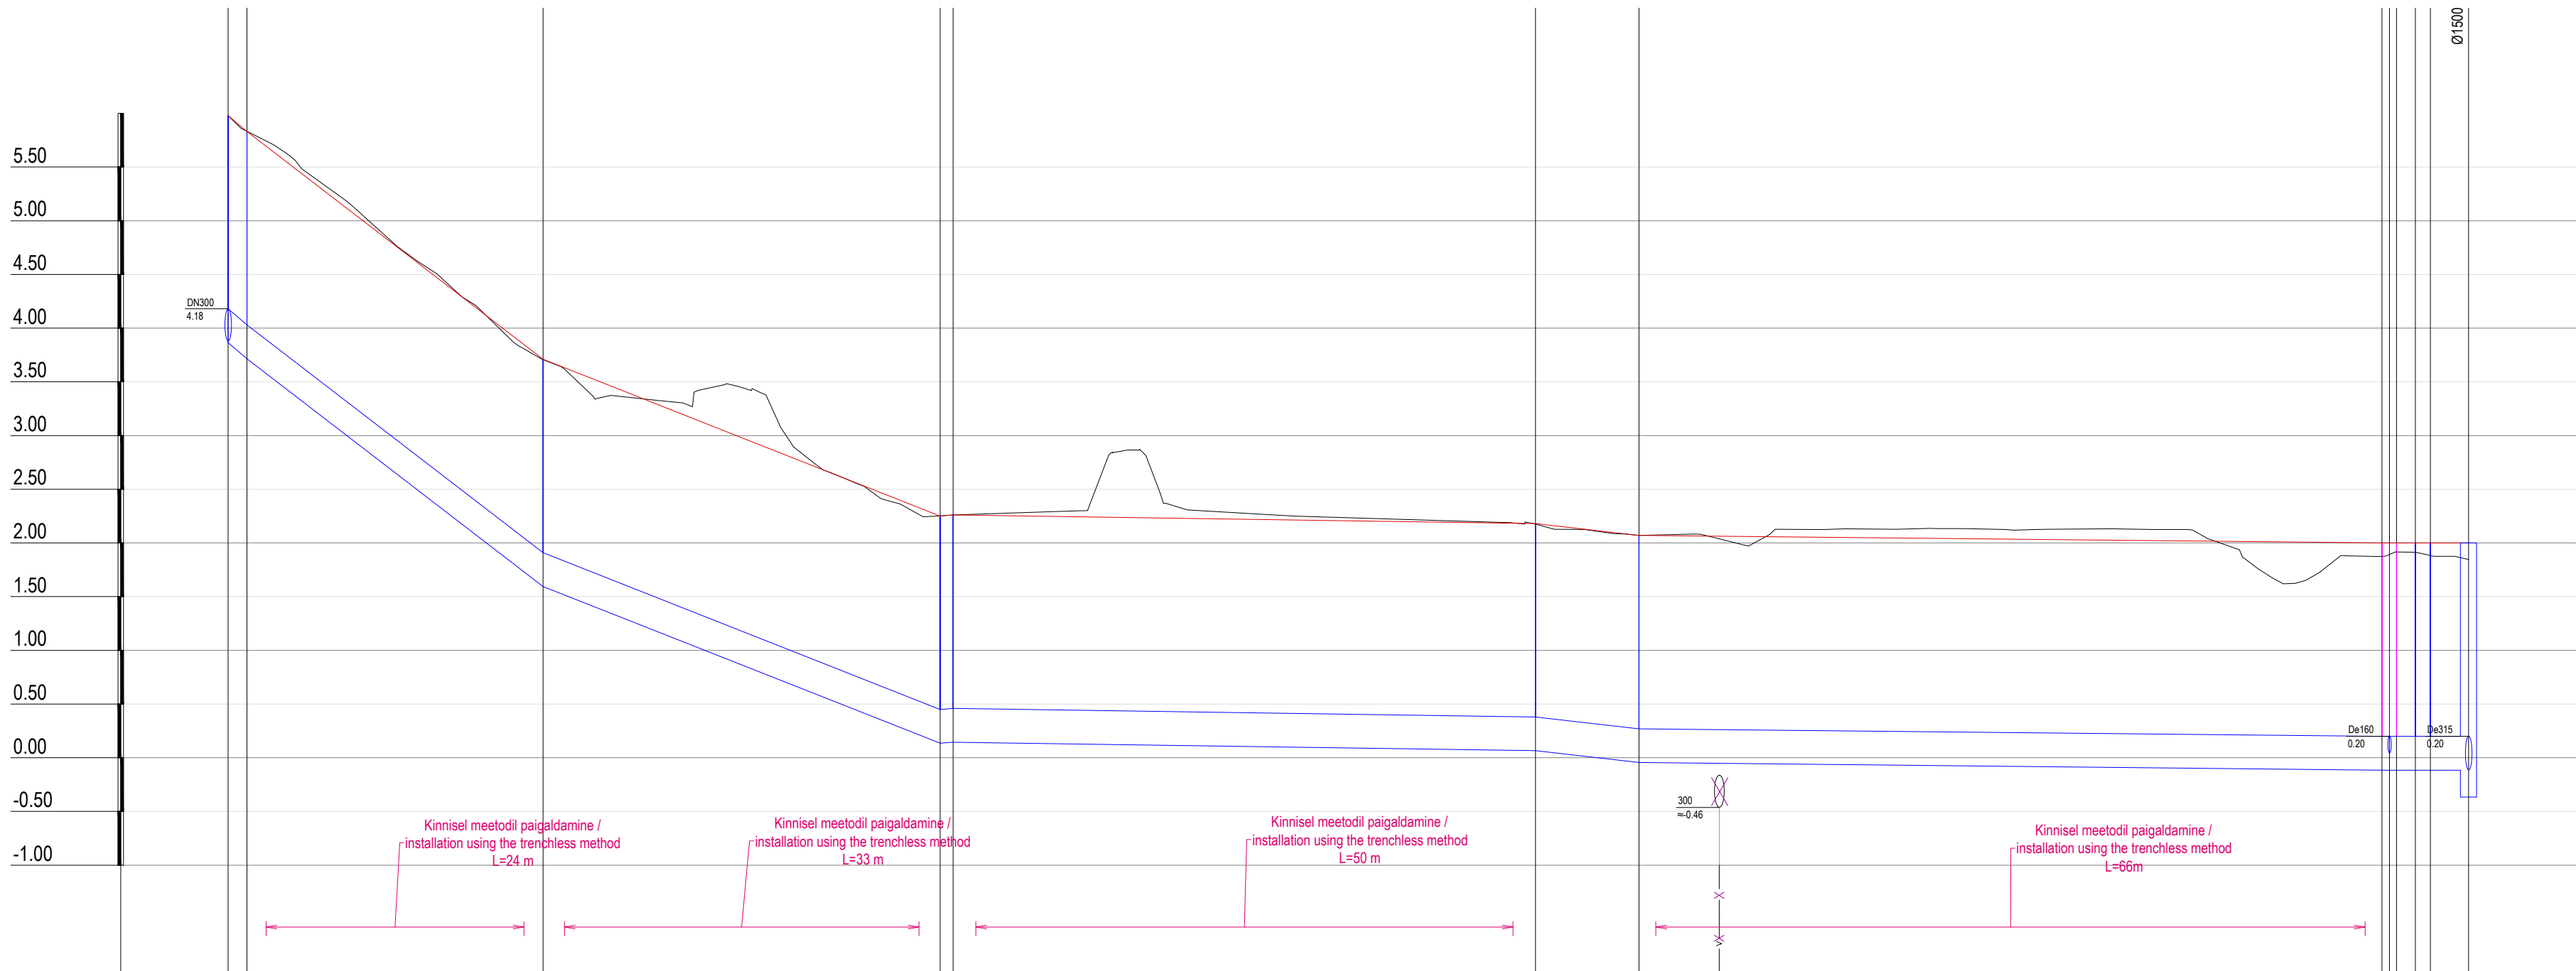

Mhor: 1:500
Mver: 1:50

Tähis / Designation	V-4-1	V-4-2	V-4-3 V-4-4	V-4-5	V-4-6	V-4-9 VK-4-1
Olemasoleva maapinna kõrgus / existing surface height (m ABS)	5.96 5.83	3.71	2.25 2.26	2.18	2.07	1.89 1.91 1.88 1.85
Proj. maapinna kõrgus / designed surface height (m ABS)	5.96 5.83	3.71	2.25 2.26	2.18	2.07	2.00 2.00 2.00 2.00
Toru lae kõrgus / pipe height from above (m ABS)	4.18 4.03	1.91	0.45 0.46	0.38	0.27	0.20 0.20 0.20 0.20
Toru proj. rajamissügavus / pipe designed insertion depth	1.80 1.80	1.80	1.80 1.80	1.80	1.80	1.80 1.80 1.80 1.80
Lang/pikkus / slope/length (m)	0.086 1.7 27.6m	0.077 37.0m	0.039 1.2m 0.008 54.2m	0.001 9.6m	0.011 69.1m	0.001 0.000 8.1m
Toru materjal / pipe material	PE De315					
Vahekaugused / distance (m)	1.7	27.6	37.0	1.2	54.2	9.6
Sirgestatud trassi plaan / straightened route plan						

REDAKTSIOONID / REVISIONS					
Nr / No.	Kuupäev / Date	Kirjeldus / Description	Koostaja / Originator	Kontrolli / Checker	Koostajale / Approver

PROJEKT / PROJECT
LEPINGU NR / CONTRACT NO. 2025-K036
PROJEKTI NR / PROJECT NO. EE2100

Allianss 1 alus- ja pealisehitus
Alliance 1 sub- and superstructure

ARHIIVI NR / ARCHIVE NO.

TELLUJA / CLIENT
Rail Baltic Estonia OU
Veskiposti 2/1
Tallinn, Eesti
10138
Reg. Nr. 12734109

PEATOÖVÕTJA / MAIN CONTRACTOR

GRK Eesti AS
Riia tn 142, Tartu linn 50411
Reg. No. 12579850
GRK Suomi Oy
Jaakonranta 2
Vantaa 01620, Finland
Reg. No. 2810844-3
TSO SAS
Chemin du Corps de Garde,
Chelles 77500, France
Reg. No. 747252120
Aktiaseits Merko
Ehitus Eesti
Riia tn 142, Tartu linn 50411
Reg. No. 12206336


Sweco Sverige AB
Gjörwellsgatan 22,
Box 340 44, Stockholm 10026,
Sweden
Reg. No. 556767-9849
Sweco Finland Oy
Ilmalanportti 4, 00240 Helsinki,
Finland
Reg. No. 2661738-3
NGE CONTRACTING
11 rue Camille Desmoulins,
Issy-les-Moulineaux 92130,
France
Reg. No. 789570009


KUIPÄEV DATE		MÕÖTKAVA SCALE		PABERI SUURUS PAPER SIZE	
2025-12-30		1:500		A2	
JÕONISE STAATUS / DRAWING STATUS					
SUBMITTED / ESITATUD					
	NIMI NAME	ALLKIRI SIGNATURE	ETTEVÕTE COMPANY	KUIPÄEV DATE	
KOOSTAJA ORIGINATOR	Maarika Muuli		ROADPLAN	2025-12-30	
KONTROLLIJA CHECKER	Maarika Muuli		ROADPLAN	2025-12-30	
ULIVATTAJA REVIEWER	Annika Kaljula		ROADPLAN	2025-12-30	
KOOSTAJASTAJA APPROVER					

JOONISE PEALKIRI / DRAWING TITLE
Water pipelines OU2350
Veetorustikud OU2350
Longitudinal Profiles / Pikiprofiilid

PROJEKTI KOOD / PROJECT CODE	KOOSTAJA / ORIGINATOR	DISCIPLINE / DISCIPLINE	DISCIPLINE KOOD / DISCIPLINE CODE	PROJEKTI ETAPPI / PROJECT STAGE
EE2100	RPL	OU2350	UT	DR3
LEHE PEALKIRI / SHEET NAME	EE2100-RPL-OU2350-UT-DR3-U-00001_Profiles			
LEHE NUMBER / SHEET NUMBER	2/3			

REVISION / REVISION
001

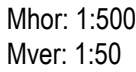[illegible]

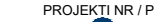PROJEKT / PROJECT	Ülemiste-Pärnu
LEPINGU NR / CONTRACT NO.	2025-K036
PROJEKTI NR / PROJECT NO.	EE2100
	
Allianss 1 alus- ja pealisehitus	
Alliance 1 sub- and superstructure	
ARHIIVI NR / ARCHIVE NO.	

<p>TELLIJA / CLIENT</p> <p>Rail Baltic Estonia O</p> <p>Veskiposti 2/1</p> <p>Tallinn, Eesti</p> <p>10138</p> <p>Reg. Nr. 12734109</p>
--

PEATOOVOTJA / MAIN CONTRACTOR	
	
GRK Eesti AS Riia ltn 142, Tartu linn 50411 Reg No. 12579850	Sweco Sverige AB Göteborgsgatan 22, Box 650 44, Stockholm 10026, Sweden Reg.No. 56677-9849
GRK Suomi Oy Jaakonkatu 2 Vantaa 01620, Finland Reg.No. 2810944-3	Sweco Finland Oy Ilmatienporthi 4, 00240 Helsinki, Finland Reg. No. 2661738-3
TSO SAS Chemin du Corps de Garde, Helières 77500, France Reg. No. 747252120	NGE CONTRACTING 11 rue Camille Desmoulins, Levallois-Moulineaux 92130, France Reg. No. 789570009
Aksiaasiel Merko Ehitus Eesti Riia ltn 142, Tartu linn 50411 Reg. No. 12206336	

KUIPAEV DATE	MÖÖTAKVA SCALE	PABERI SUURUS PAPER SIZE	
2025-12-30	1:500	A2	
JOONISE STAATUS / DRAWING STATUS			
SUBMITTED / ESITATUD			
KOOSTAJA ORIGINATOR CHECKER KATVATAJA REVIEWER KORRIGEERIJAT APPROVER	NIMI NAME	ALKIRI SIGNATURE	ETTEVÕTE COMPANY ROADPLAN ROADPLAN ROADPLAN
	Mariaina Muul		2025-12-30
	Mariaina Muul		2025-12-30
	Annika Kalljala		2025-12-30

JOONISE PEALKIRI DRAWING TITLE									
<p style="text-align: center;">Water pipelines OU2350 Veerustustikud OU2350 Longitudinal Profiles / Pikiprofilid</p>									
PROJECT/KOOD PROJEKT/ORGANISATOR		VIBRUMET VIBRATION		TASE /SYSTEM LEVEL / SYSTEM		DOK. TYP DOC. TYPE		DISCIPLINE DISCIPLINE	
PROJECT ID PROJEKTID	COORDINATOR ORGANISATOR	SYSTEM VIBRATION	LEVEL / SYSTEM TASE / SYSTEM	DOC. TYPE DOK. TYP	DISCIPLINE DISCIPLINE	REVISION CODE REVISIOONIKOOD	LOCAL CODE KOHALIK KODE	PROJECT STAGE PROJEKTI ETAP	
EE2100	RPL	OU2350	UT	DR3	U	WE	VKV	MD	
LEHE PEALKIRI SHEET NAME									
EE2100-RPL-OU2350-UT-DR3-U-00001_Profiles									
LEHE NUMBER SHEET NUMBER									
3/3									
								REVISION REVISIOON	
								001	