


LÕIGE A-A

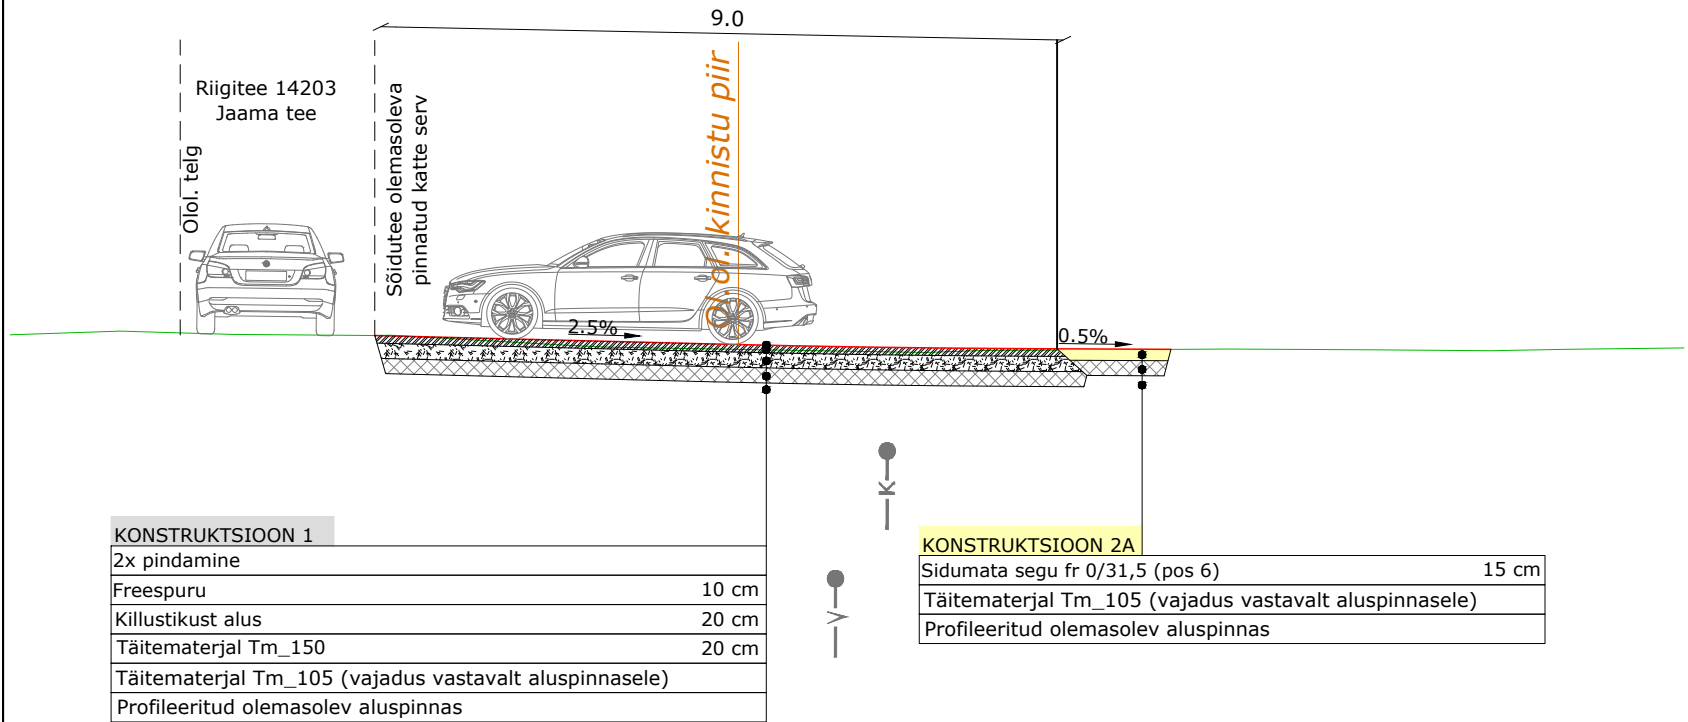

Märkused: * Põikkalle vastavalt vertikaalplaneeringule ** Laius vastavalt asendiplaanile		Mõõtkava 1:100		5[m]	
Landverk ROAD ENGINEERING LANDVERK OÜ Tehnika tn 3, Tartu, info@landverk.ee Registrikood:11889198 MTR: EEP003540		Tellija Sergei Krivin		Töö nr T2617	
Kontrollis Tarmo Rämmel		Töö nimetus Tiigi tn 11b kinnistu mahasõidu projekt		Objekti aadress Tartu maakond Tartu vald Tabivere alevik	
Projekteerija Ott Ojaperv		Joonis Tüüpsed ristlõiked		Projekti staadium Põhiprojekt	
Projekteerija Jaan Vagula		Fail T2617_PP_TL-6-01_tuupsed_ristloiked	Kuupäev 26.05.2026	Mõõt 1:100	Joonis 6-01