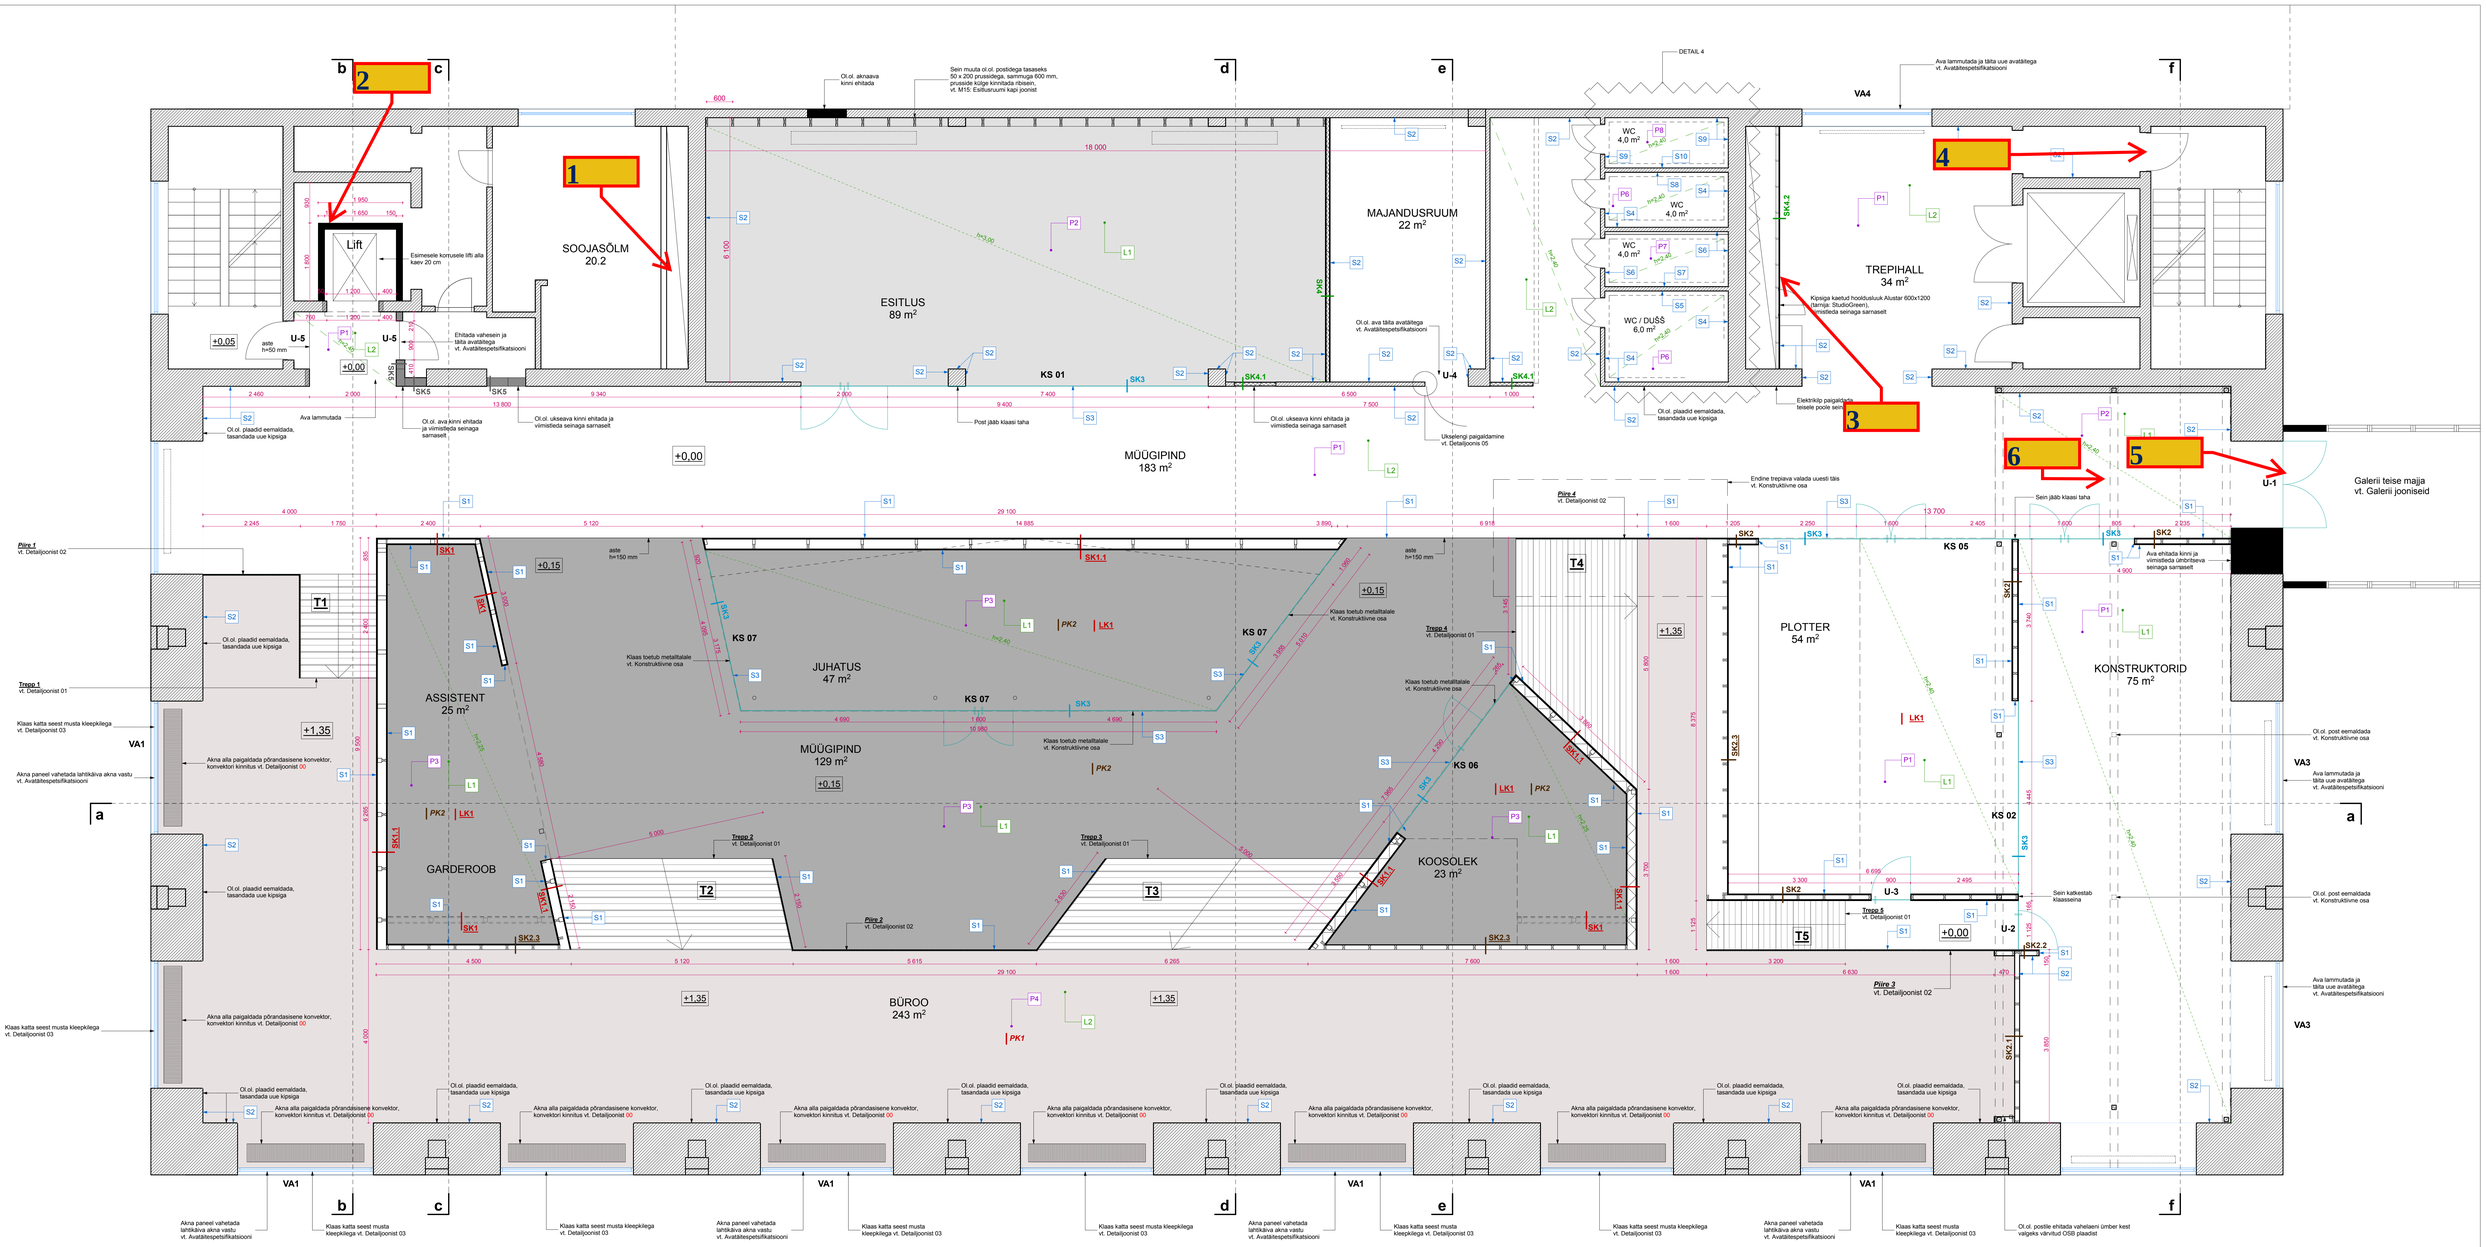

VIIMISTLUSE TABEL

SEINAD pos.	viimistlusviis/materjal	värvikoon / materjal [kood]	tootle nimi	tarnija	
S1	Vertikaalne saare laudis 15 x 140 mm	Saar			Laudise all 15 mm OSB plaat
S2	Värvitud	Toonimata valge	Vivacolor Interior Soft	Tikkurila	
S3	Kirgas karastatud klaas 10 mm	Kirgas klaas			
S4	Sein kaetud plaadiga 60x120 cm	Valge	*ORNAMENTA I love ceramica* Miseria e Nobilita	Noto	
S5	Sein kaetud plaadiga 60x120 cm	Greggio Ottavio	*ORNAMENTA I love ceramica* Miseria e Nobilita MEN60120GO	Noto	
S6	Sein kaetud plaadiga 60x120 cm	Greggio	*ORNAMENTA I love ceramica* Miseria e Nobilita MEN60120G	Noto	
S7	Sein kaetud plaadiga 60x120 cm	Greggio Eugenio	*ORNAMENTA I love ceramica* Miseria e Nobilita MEN60120GE	Noto	
S8	Sein kaetud plaadiga 60x120 cm	Avana Ottavio	*ORNAMENTA I love ceramica* Miseria e Nobilita MEN60120AO	Noto	
S9	Sein kaetud plaadiga 60x120 cm	Avana	*ORNAMENTA I love ceramica* Miseria e Nobilita MEN60120A	Noto	
S10	Sein kaetud plaadiga 60x120 cm	Avana Eugenio	*ORNAMENTA I love ceramica* Miseria e Nobilita MEN60120AE	Noto	

PÕRANDAD pos.	viimistlusviis/materjal	värvikoon / materjal [kood]	tootle nimi	tarnija	märkused
P1	Põrand katta tähkiva Epo-ga	Toon täpsustadal		Epoprotf	Alupõrand eelnevalt viimistleda vastavalt epopõranda nõuadele!
P2	Esitlusruumi põrand katta *Interface FLOR* plaatvaibaga	303100, Bergen, hall	Interface FLOR, Scandinavian Collection	Tekero	
P3	Ege vaip?				
P4	Tansand +1,35 katta *Bolon* rullvaibaga	Artisan WAX	Bolon Artisan WAX	Lincona	
P5	Tasand + 2,70 katta laudisega 15 x 140 mm	Saar			
P6	Sein kaetud plaadiga *60x120 cm*	Valge	*ORNAMENTA I love ceramica* Miseria e Nobilita	Noto	
P7	Sein kaetud plaadiga 60x120 cm	Greggio	*ORNAMENTA I love ceramica* Miseria e Nobilita MEN60120G	Noto	
P8	Sein kaetud plaadiga 60x120 cm	Avana	*ORNAMENTA I love ceramica* Miseria e Nobilita MEN60120A	Noto	

LAED pos.	viimistlusviis/materjal	värvikoon / materjal [kood]	tootle nimi	tarnija
L1	Akustiline kipsplaat *Kanuf Cleaneo FF 12/25R+* värv	Valge	00094429	Knauf
L2	Värvitud	Toonimata valge	Vivacolor Interior Soft	Tikkurila
Märkus: Akustiline kips tarnida ilma kangata!				

SEINTE TÜÜBID

S1 - 15 mm laudis
- 15 mm OSB plaat
- 100 mm teraskonstruktsioon
- 15 mm OSB plaat
- 15 mm laudis

S1.1 - 15 mm laudis
- 15 mm OSB plaat
- 100 mm teraskonstruktsioon
- 100 x 50 mm pruss
- 15 mm OSB plaat
- 15 mm laudis

S1.2 - 15 mm laudis
- 15 mm OSB plaat
- 120 mm teraskonstruktsioon
- 100 x 50 mm pruss
- 15 mm OSB plaat
- 15 mm laudis

S2 - 15 mm laudis
- 15 mm OSB plaat
- 100 x 50 mm puitkarkass, sammuga 600 mm
- 15 mm OSB plaat
- 15 mm laudis

S2.1 - 15 mm OSB plaat, värvitud valgeks
- 100 x 50 mm puitkarkass, sammuga 600 mm
- 15 mm OSB plaat, värvitud valgeks

S2.2 - 15 mm laudis
- 15 mm OSB plaat
- 100 x 50 mm puitkarkass, sammuga 600 mm
- 15 mm OSB plaat, värvitud valgeks

S2.3 - 15 mm laudis
- 15 mm OSB plaat
- 100 x 50 mm puitkarkass

S3 - 10 mm kirgas, karastatud klaas

S4 - 13 mm kipsplaat
- 12 mm vineerplaat
- 66 mm karkass
- 50 mm mineraalvill
- 12 mm vineerplaat
- 13 mm kipsplaat

S4.1 - 13 mm kipsplaat
- 66 mm karkassipost
- 50 mm mineraalvill
- 13 mm kipsplaat

S4.2 - 13 mm kipsplaat
- 13 mm kipsplaat
- 66 mm karkass

S5 - 200 mm fibo plokk, pahteldatud, värvitud

Märkused:
- Klaasipiirtega seintel on 15 mm OSB plaat + 5 mm rihtklotsid
- Koosolekuruumi seina paigaldada vill.

PÕRANDATE TÜÜBID

PK1 -teraskonstruktsioon

LAGEDE TÜÜBID

LK1 - teraskonstruktsioon

Olemasolev sein

L1 — Proj. laeviimistluse tähis

P3 — Proj. põrandaviimistluse tähis

S1 — Proj. seinaviimistluse tähis

| PK1 | LK1 | SK1 — Proj. põranda/lae/seina teraskonstruktsiooni tähis

| PK2 | SK2 — Proj. seina puitkonstruktsiooni tähis

| SK3 — Proj. klaasseina tähis

| SK4 — Proj. kipsseina tähis

| SK5 — Proj. fibo seina tähis

Proj. kipsplaadist ripplae kõrgus viimistletud põrandast (h=2,40)

Proj. akustilisest kipsplaadist ripplae kõrgus viimistletud põrandast (h=3,00)

Märkused:

1. Kõik mõõdud tuleb täpsustada enne ehitustööde ja tootmisprotsesside algust kohapeal!
2. Mistahes projektimuudatus tuleb kooskõlastada arhitektiga.
3. Tõstetud tasapindade konstruktsioon ei sisaldu käesolevas projektis, vt. Konstruktiivne projekt
4. Laest eemaldada kogu kommunikatsioon ja augud tähtaf
5. Ol.ol. valbad lahti võtta ja paigaldada +1,35 tasandi alla põrandale.

Objekt		Joonise nimi
LENNE OÜ bürooruumid Kohila 18, Tallinn EESTI		**2. korruse ehitus- ja viimistlusplaan**
Tellija	**Töövõtja**	**Arhitektid**
LENNE OÜ Kohila 18, Tallinn EESTI	KAMP ARHITEKTID Jõe tn 11, Tallinn 10148, Estonia, www.kamp.ee Tel. +372 628 7240, Fax. +372 628 7241, info@kamp.ee	J. Skolimowski M.Raud
Joonise number	**Projekti osa**	**Mõõtkava**
101	Sisekujundus	1:50
Töö number	**Staadium**	**Kuupäev**
13025	Tööprojekt	17.01.2014