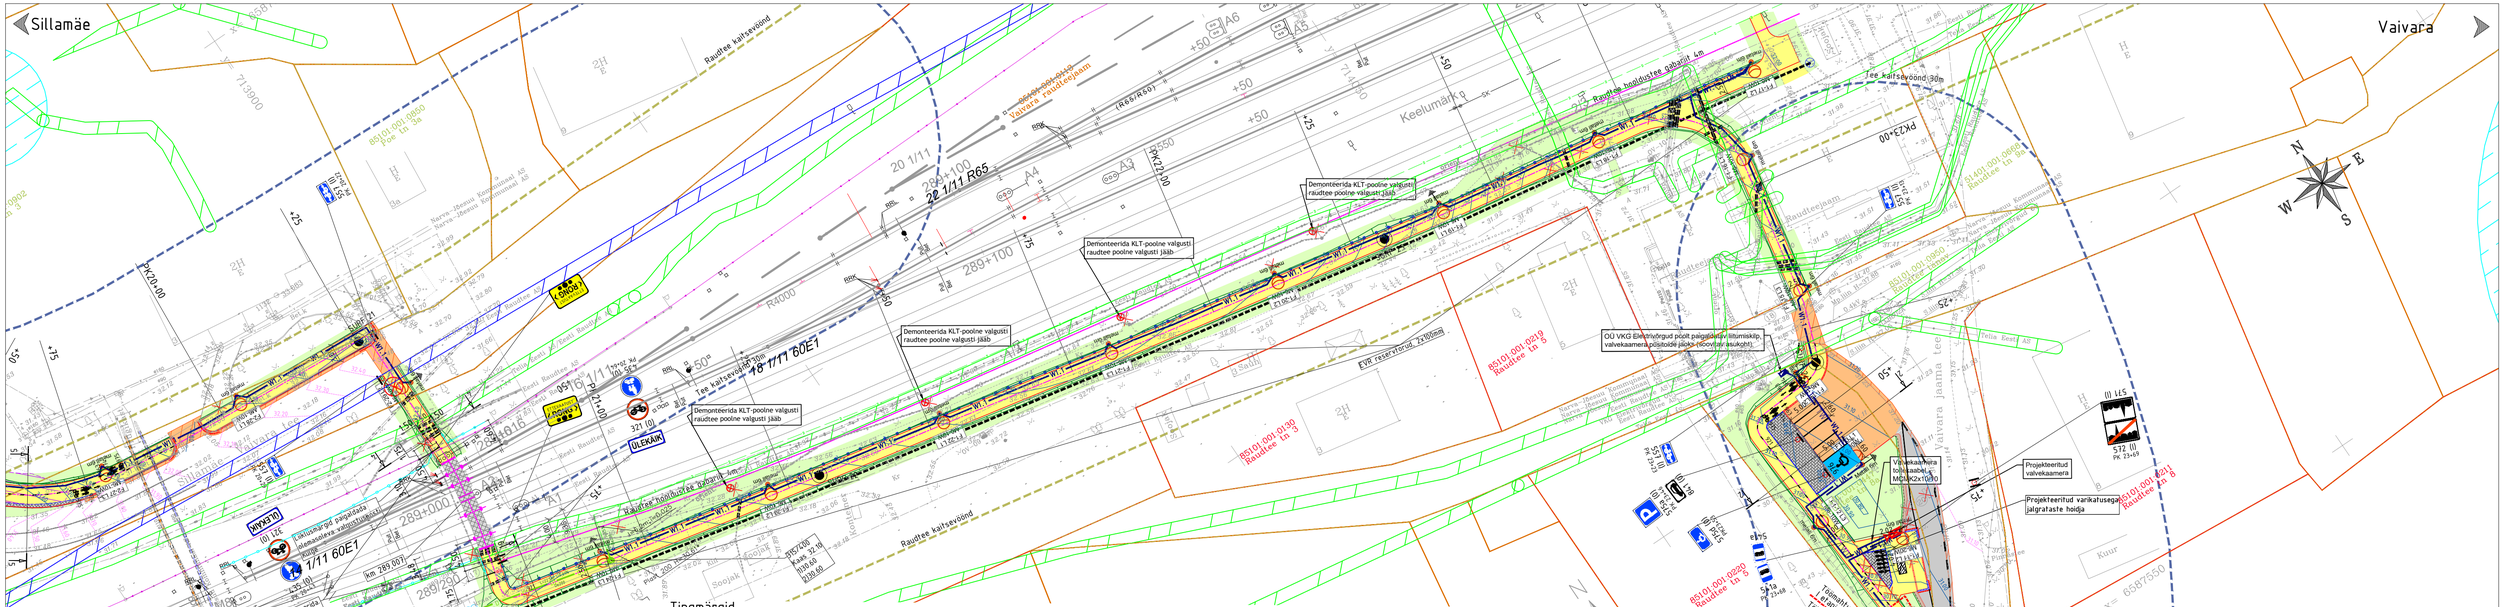
Sillamäe
Vaivara
Raudtee kaitsevöönd
Raudtee hooldustee laiusega 4m
Tee kaitsevöönd 30m
Demonteerida KLT-pooline valgusti raudtee pooline valgusti jääb
Demonteerida KLT-pooline valgusti raudtee pooline valgusti jääb
Demonteerida KLT-pooline valgusti raudtee pooline valgusti jääb
Demonteerida KLT-pooline valgusti raudtee pooline valgusti jääb
OÜ VKG Energiavõrgud poolt paigaldatav sõidumiskilp, valvekaamerapostisoode jaoks (koordinaat asukohti)
EVR reservtrunk 2x100mm
Projekteeritud valvekaamera
Projekteeritud varikatusega jalgrataste hoidja
Vaivara jaama tee
Keelumäe
Kuur
Soojak
Tingmärgid
Katastriüksuse/kinnistu piir
Projekteeritud kergliiklustee
Projekteeritud mahasõidu asfaltbetoonkate
Projekteeritud mahasõidu asfaltbetoonkate
Katte taastamine/ tasandusfreesimine
Katte taastamine/ tasandusfreesimine
Projekteeritud kruuskate
Projekteeritud tugipeenar
Projekteeritud betoonkivisillutis (hall uni-kivi)
Projekteeritud murukate
Projekteeritud nõlv
"Suurvare "kivikalme asukoht
Projekteeritud metsa ja võsa raadamine
Projekteeritud tee telg
Projekteeritud peenra serv
Projekteeritud tee katteserv
Projekteeritud sõidutee äärekivi (h= 12 cm)
Projekteeritud sõidutee äärekivi (h= 0 cm)
Projekteeritud graniit äärekivi (h= 0cm)
Projekteeritud jalgtee äärekivi (h= 0 cm)
Projekteeritud torupiire
Projekteeritud truup (voolu suunaga)
Projekteeritud liiklusmärk (suurusgrupp)
Olemasoev säilitatav liiklusmärk
Projekteeritud liiklusmärgi post
Projekteeritud teekattemärgistus
Projekteeritud metallmast koos valgustiga
Projekteeritud valgustuse maakaabel
Projekteeritud valgustuse toide
Projekteeritud ootekoda
Projekteeritud heki asukoht
Likvideeritav objekt
Projekteeritud raudbetoonist kaitseplaat
Projekteeritud horisontaal ja kõrgusarv
Olemasolev horisontaal ja kõrgusarv
Projekteeritud võrkaed
Projekteeritud drenaažitoru
Projekteeritud drenaažikaev
Projekteeritud kraavide puhastamine
Projekteeritud raudtee ülekäigukoht
Projekteeritud võrkaed
Projekteeritud torupiire (raudtee trutõke)
Gaasipaigaldise kaitsevöönd
Elektripaigaldise kaitsevöönd
Sideehitise kaitsevöönd
Projekteeritud vahekaevud
Poolitatav toru
Projekteeritud maandus
Projekteeritud braikivi
Perspektiivne liitumiskilp
Kraavi pikendus projektist - Vaivara raudteejaama paariliv kõriku rekonstrueerimine Mõõdistustööd: OÜ Raxpest (2021)
Geodeesia24 OÜ, töö nr 5833-21, 01.2022, 02.2022, 05.2022
Koordinaadid L-EST 97 süsteemis, kõrgused EH2000 süsteemis.
SELEKTOR
Selektor Projekt OÜ
reg kood 12503887
Pärnu mnt 186, Tallinn, 11314
Tel 56 565 000, selektor@selektor.ee
MTR reg. nr : EEP003348
TEL002841
TELLIJA NARVA-JÕESUU LINNAVALITSUS
OBJEKT SILLAMÄE-VAIVARA RAUDTEEJAAMA JALG- JA JALGRATTATEE PROJEKTEERIMINE
LÕIK VAIVARA KÜLA, NARVA-JÕESUU LINN, IDA-VIRU MAAKOND
JOONISE NIMETUS Asendiplaan
RESENÜÜR E. Rebane ALLKIRI AUG/KEV 08.12.2022
KONTROLLIS E. Potisepp ALLKIRI AUG/KEV 08.12.2022
VASTUTAV INSENER T. Jõe ALLKIRI AUG/KEV 08.12.2022
PROJ NR P21018 JOONISE NR TL-4-07 PROJ ETAPP PP MÕÕTKAVA 1:500 REV 0