


# PIIRDEAIA EHITUS

Töö number: SKP-0923  
Omanik: Stepan Korin  
Objekti aadress: Pennari, Konju küla, Toila vald, Ida-Viru maakond  
Katastritunnus: 80201:002:0039  
Projekti koostaja: Stepan Korin  
Isikukood: 38912302213  
Kontaktisik: Stepan Korin  
Tel: +372 55930061  
e-post: [info@stevas.ee](mailto:info@stevas.ee)  
Ehitusprojekti staadium: (EP)

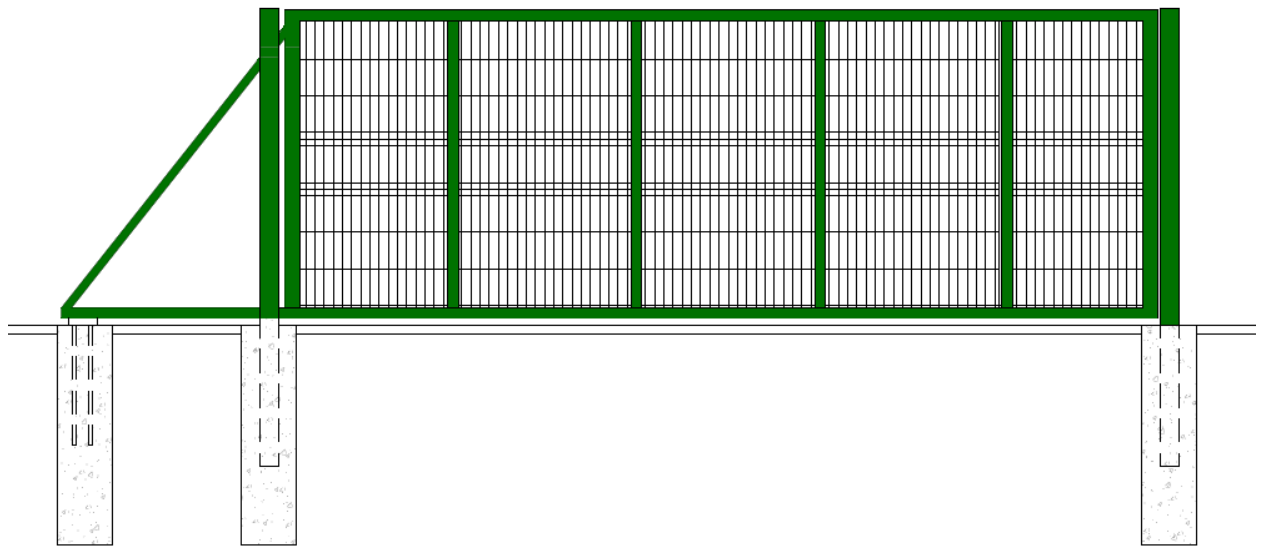

Koostas: Allkirjastatud digitaalselt Stepan Korin


16.09. 2023

## GRAAFILINE OSA

-	TIITELLEH		AA-0-01
-	GRAAFILINE OSA		AA-0-02
1.	ASENDIPLAAN	M1:500	LEHT AS-4-01
2.	SITUATSIOONISKEEM	M1:2000	LEHT AS-4-02
3.	PIIRDEAIA FRAGMENT 1,2,3	M1:50	LEHT EK-1-01
4.	PIIRDEAIA FRAGMENT 4	M1:50	LEHT EK-1-02

# ASENDIPLAAN

M 1:500

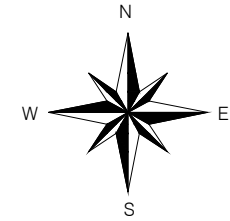

## TINGMÄRGID:

- Krundi piir
- Olemasolev elektriliin
- Olemasolev haljasala
- Killustikkate
- Maapinna kõrgusmägid
- Demonteeritav piirdeaed
- Projekteeritav piirdeaed (3d aiapaneel) h=1.73m
- Projekteeritav piirdeaed (Müratõkkeseinad)h=2.5m
- Sissesõit krundile
- Lubatud sõidusuunad
- Likvideeritav põõsad

## PIIRDEAIA EHITUS

### OLULISED TEHNILISED NÄITAJAD

Kinnistu aadress: Pennari, Konju küla, Toila vald, Ida-Viru maakond

Nimetus: Piirdeaia ehitus  
Kasutamise otstarve: (24212)  
Ehitisealune pind: 7094m<sup>2</sup>

#### 3D Aiapaneel

Kõrgus: 1.73m  
Piiirdeaia pikkus: 204,85m  
S.H.Postid ≈96tk samm 2,51m  
Paneelid ≈96tk  
Jalgväravad 1tk (laus - 1.0m)  
Autovärv/Liugvärav 1tk (laius - 5.0m)

#### Müratõkkeseinad

Kõrgus: 2.5m  
Piiirdeaia pikkus: 95,5m  
Postid ≈27tk samm samm 4,0m (VALMISMOODULID- SÜSTEEM 4003 S)Standardelement:200 cm kõrge, 400 cm lai


Või postid toru Ø140mm ≈38tk samm 2,51m ja katuseplekk

### PROJEKTEERITUD PIIRDEAED KOORDINAADID

	X	Y
1	6589530,37	706115,02
2	6589542,03	706179,29
3	6589534,23	706180,40
4	6589537,78	706202,42
5	6589507,99	706205,10
6	6589506,99	706205,21
7	6589501,64	706205,69
8	6589470,37	706208,52
9	6589464,40	706133,81


### EKSPLIKATSIOON:

1. Ol. Olev. Kõrvalhoone (EHR kood 102030384)
2. Ol. Olev. Hoone elamu (EHR kood 102030383)
3. Ol. Olev. Rajatis kaev (EHR kood 220434442)

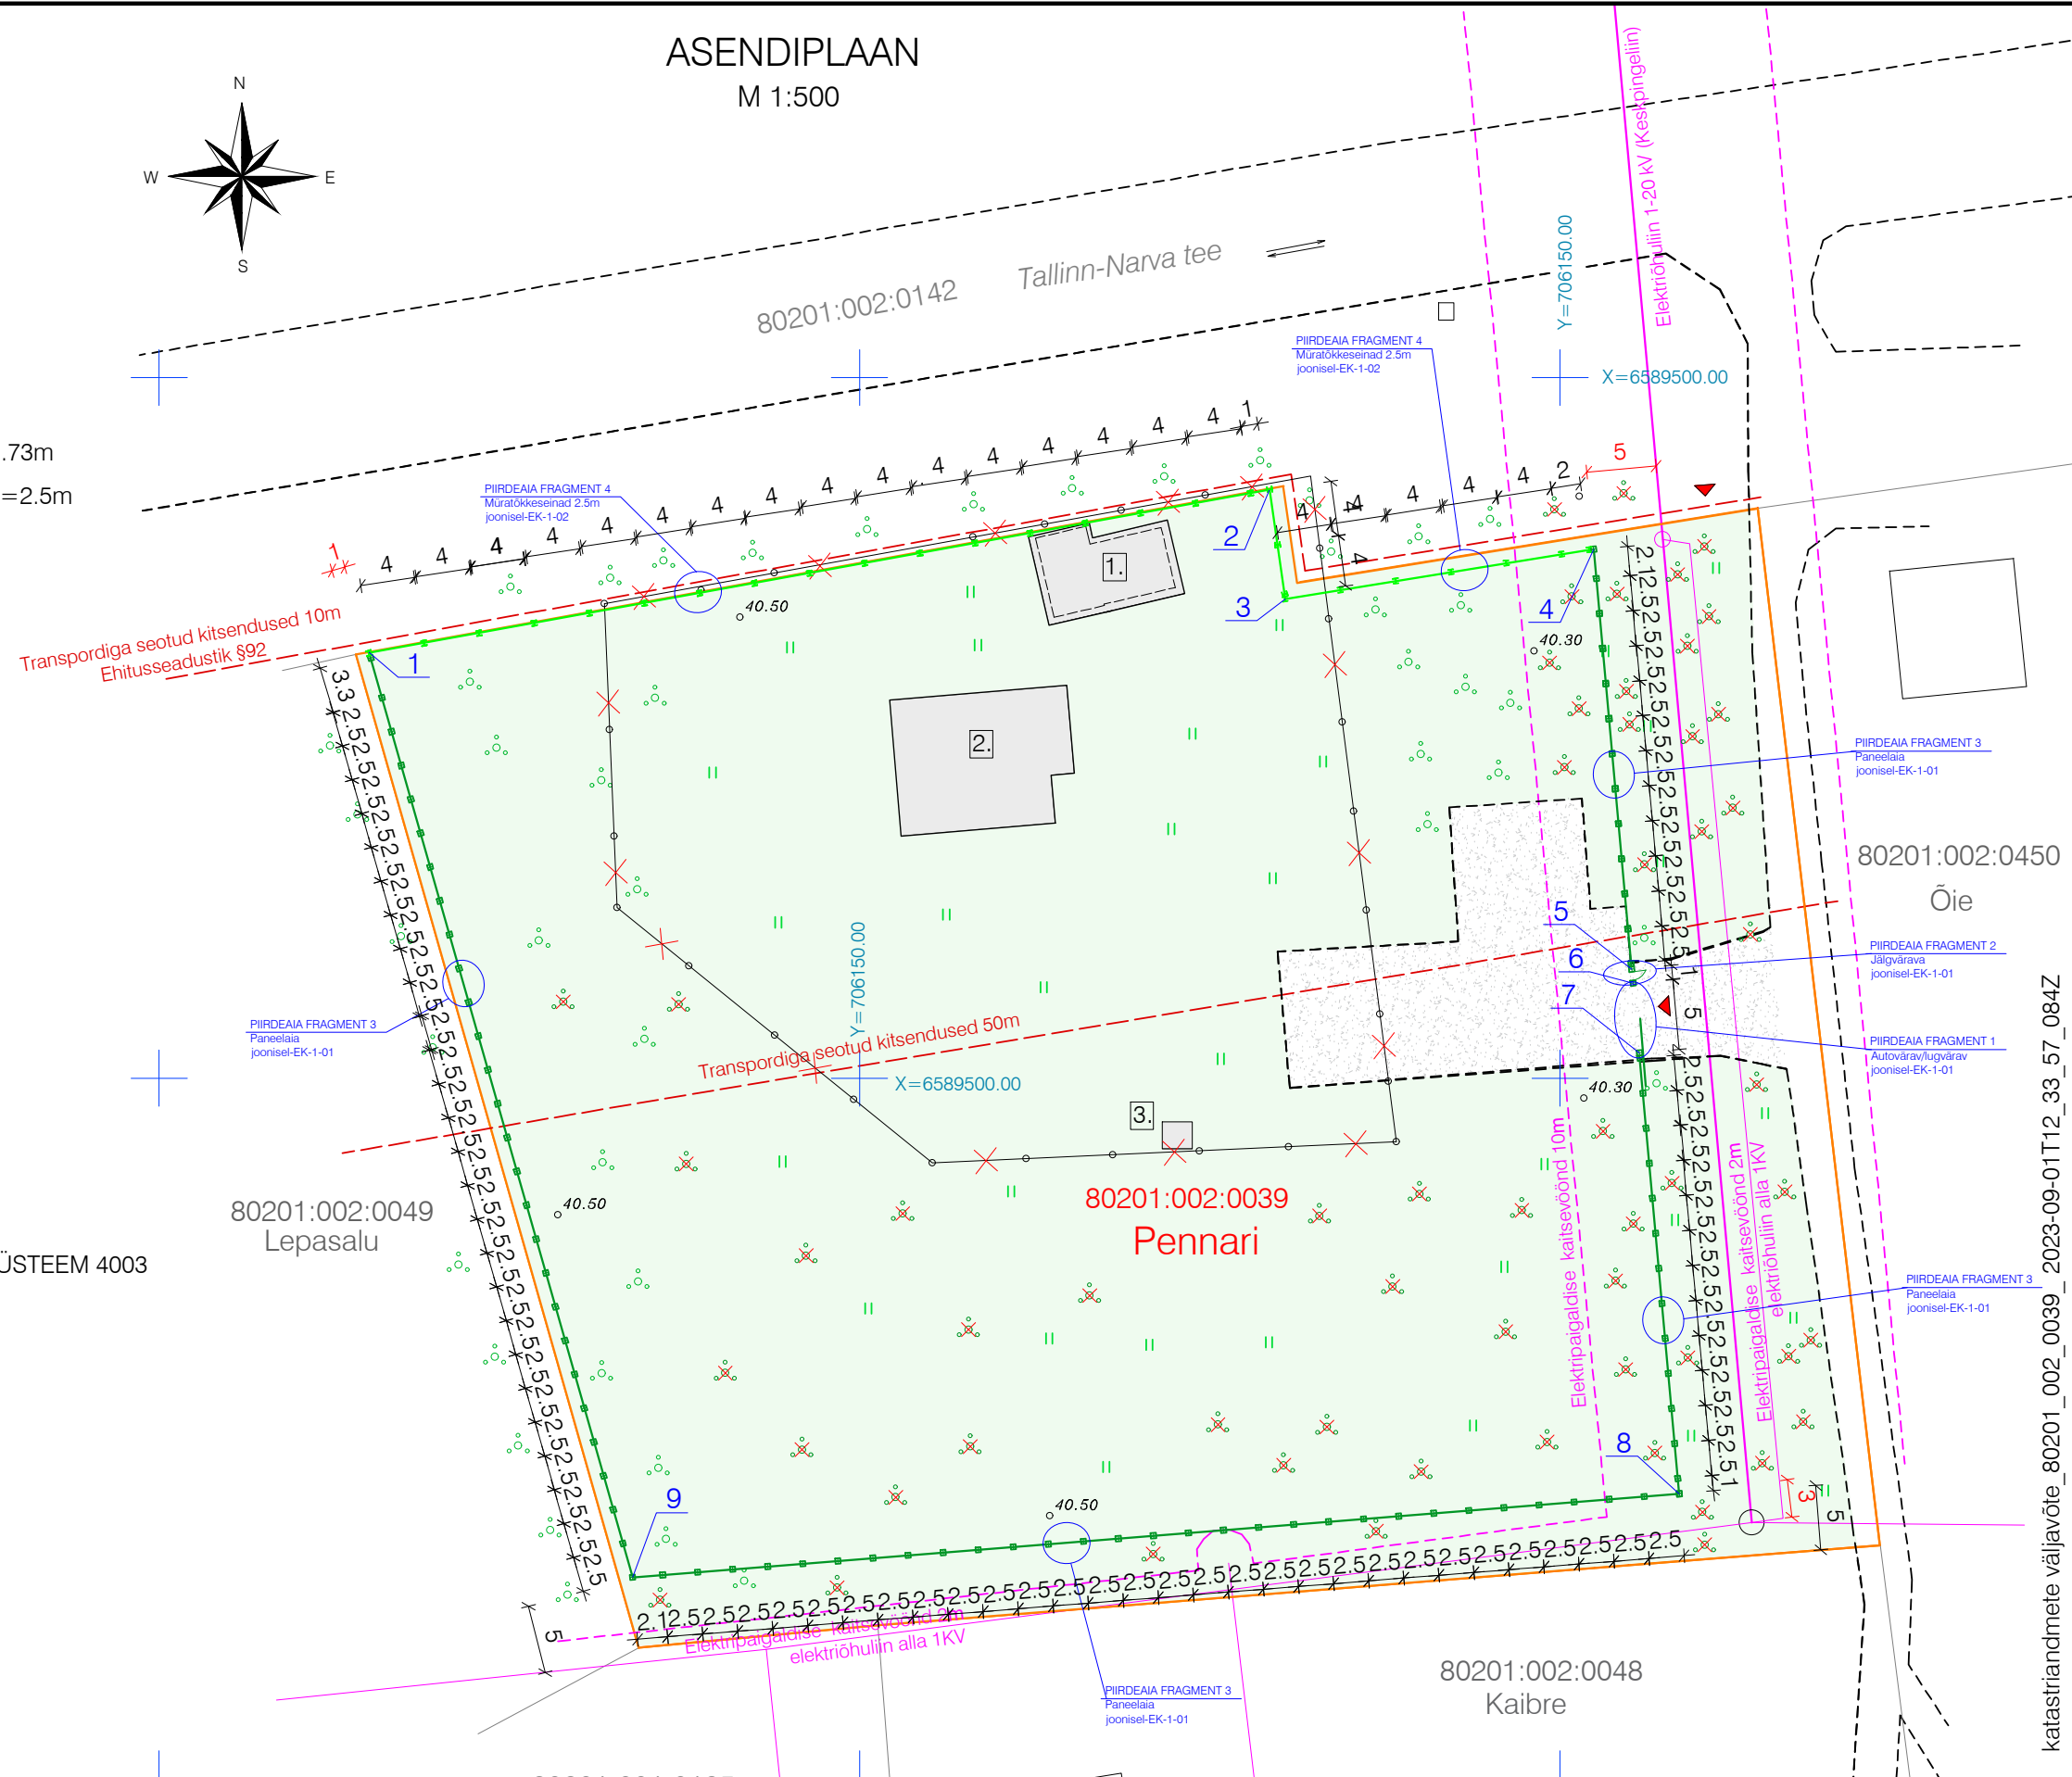

Töö nimetus:	PIIRDEAIA EHITUS	Töö nr	SKP-0923
Aadress:	Pennari, Konju küla, Toila vald, Ida-Viru maakond	Stadium	EP
Katastritunnus:	80201:002:0039	Möötkava	1:500
Joonis:	ASENDIPLAAN	Kuupäev	16.09.23
Omanik:	Stepan Korin	Leht:	AS-4-01
Koostas:	Stepan Korin	Leht: 1	Lehti: 4

katastrandmete väljavõte\_80201\_002\_0039\_2023-09-01T12\_33\_57\_084Z

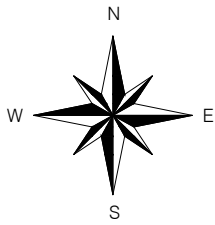




SITUATSIOONISKEEM  
M 1:2000



Töö nimetus:	PIIRDEAIA EHITUS		Töö nr	SKP-0923
Address:	Pennari, Konju küla, Toila vald, Ida-Viru maakond		Stadium	EP
Katastritunnus:	80201:002:0039		Mõõtkava	1:2000
Joonis:	SITUATSIOONISKEEM		Kuupäev	16.09.23
Omanik:	Stepan Korin	<i>Allkirjastatud digitaalselt</i>	Leht:	AS-4-02
Koostas:	Stepan Korin	<i>Allkirjastatud digitaalselt</i>	Leht: 2	Lehti: 4

# PIIRDEAIA FRAGMENT 1,2,3

M 1:50

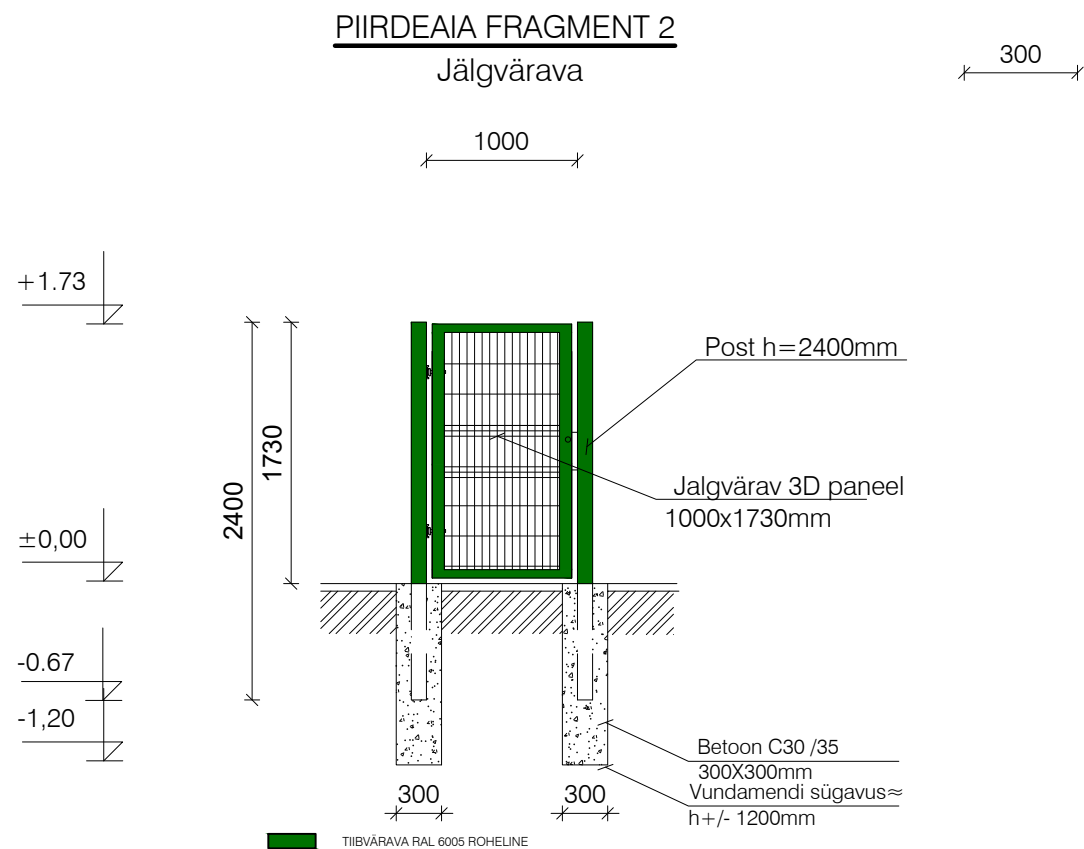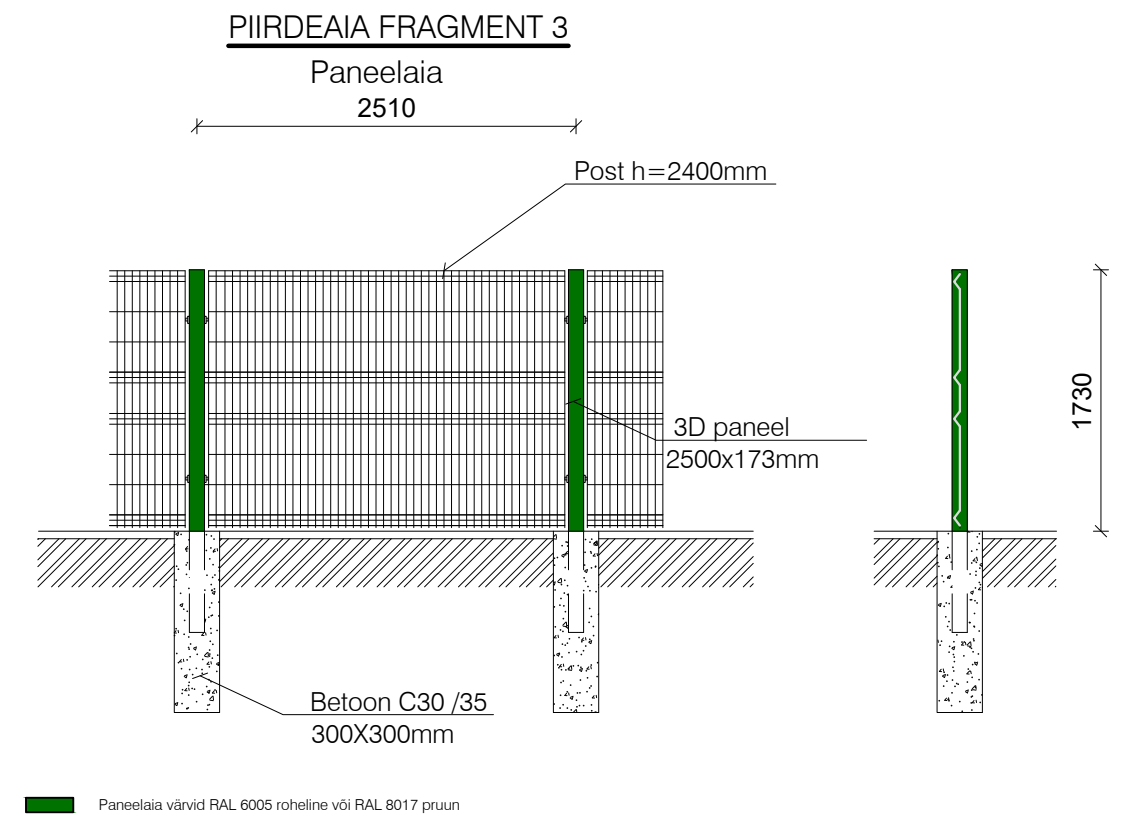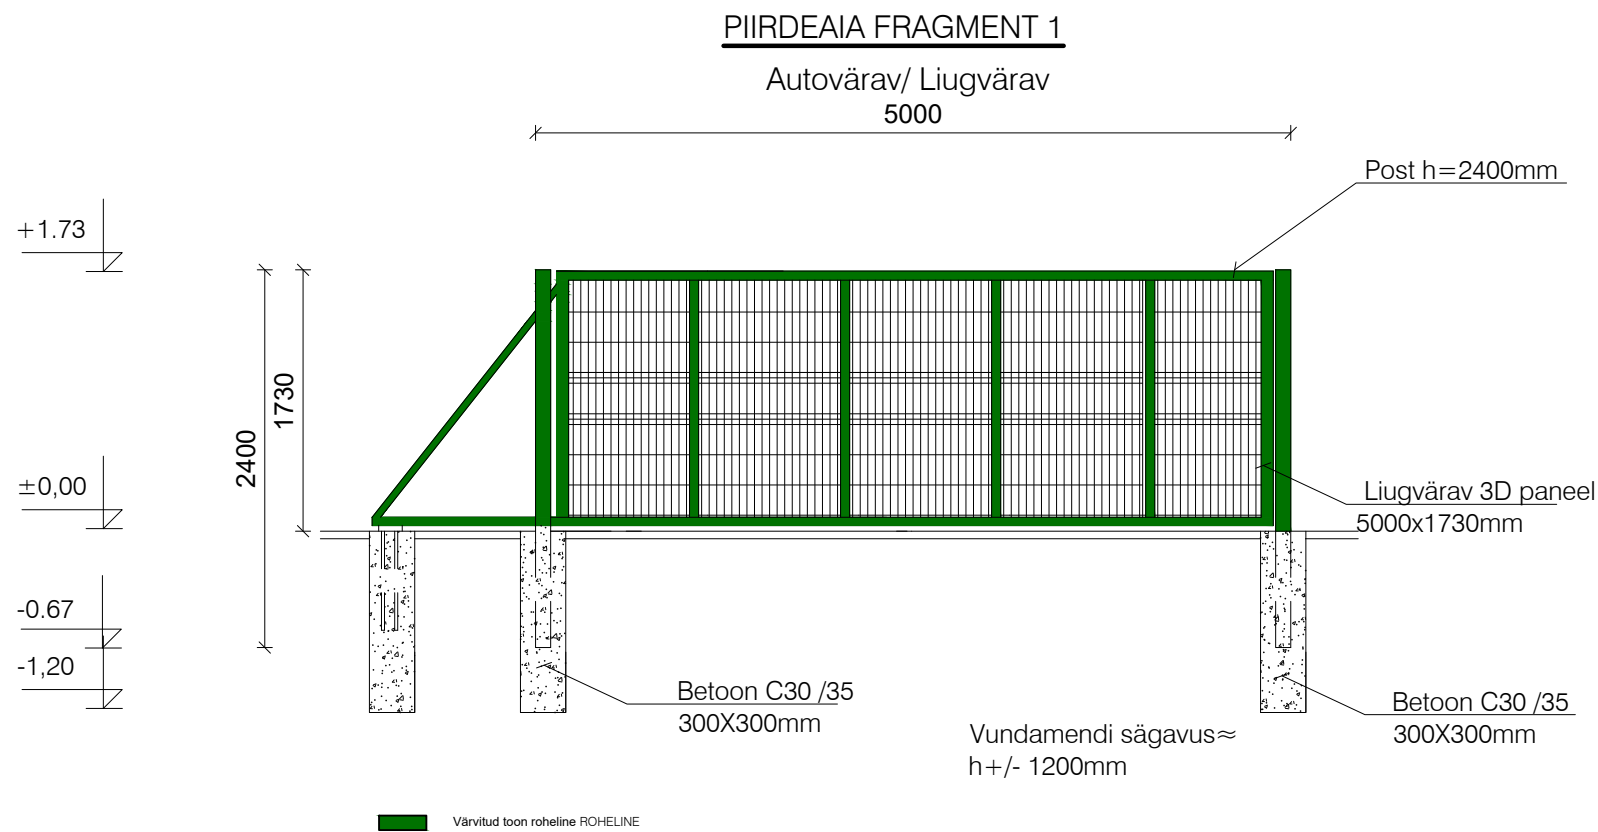





Töö nimetus:	PIIRDEAIA EHITUS	Töö nr	SKP-0923
Aadress:	Pennari, Konju küla, Toila vald, Ida-Viru maakond	Stadium	EP
Katastritunnus:	80201:002:0039	Möötkava	1:50
Joonis:	PIIRDEAIA FRAGMENT 1,2,3	Kuupäev	16.09.23
Omanik:	Stepan Korin	Leht:	EK-1-01
Koostas:	Stepan Korin	Leht: 3	Lehti: 4

# PIIRDEAIA FRAGMENT 4

M 1:50

müra- ja kaitseseinad 2,5m


VALMISMOODULID- SÜSTEEM 4003 S  
Standardelement: 200 cm kõrge, 400 cm lai

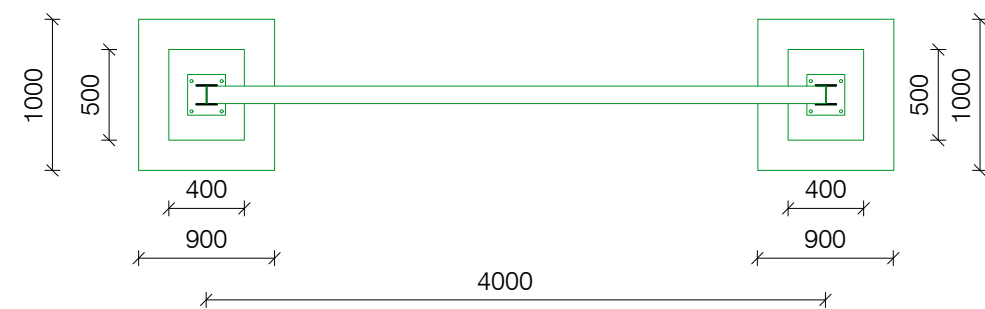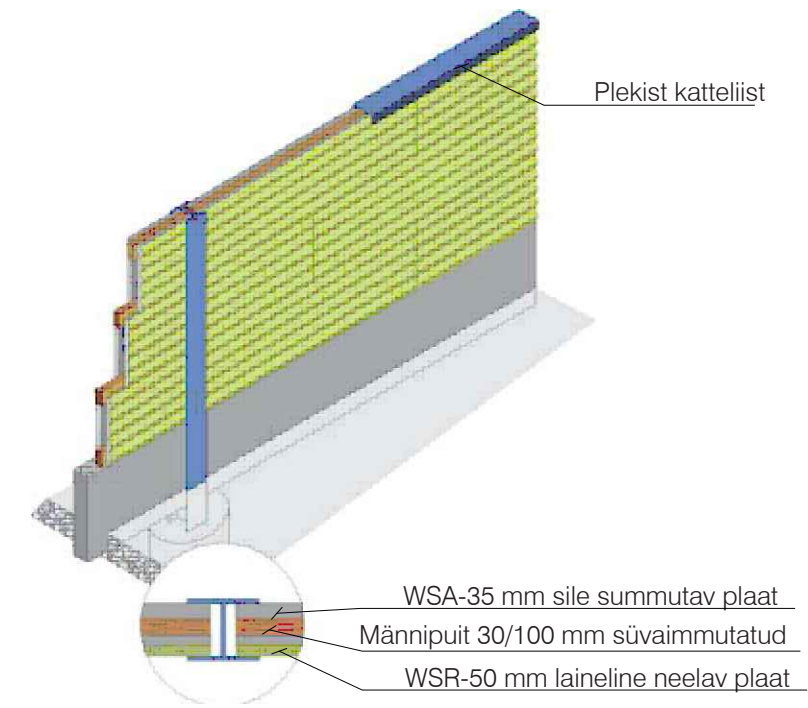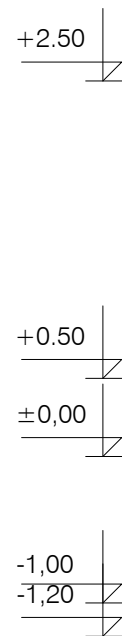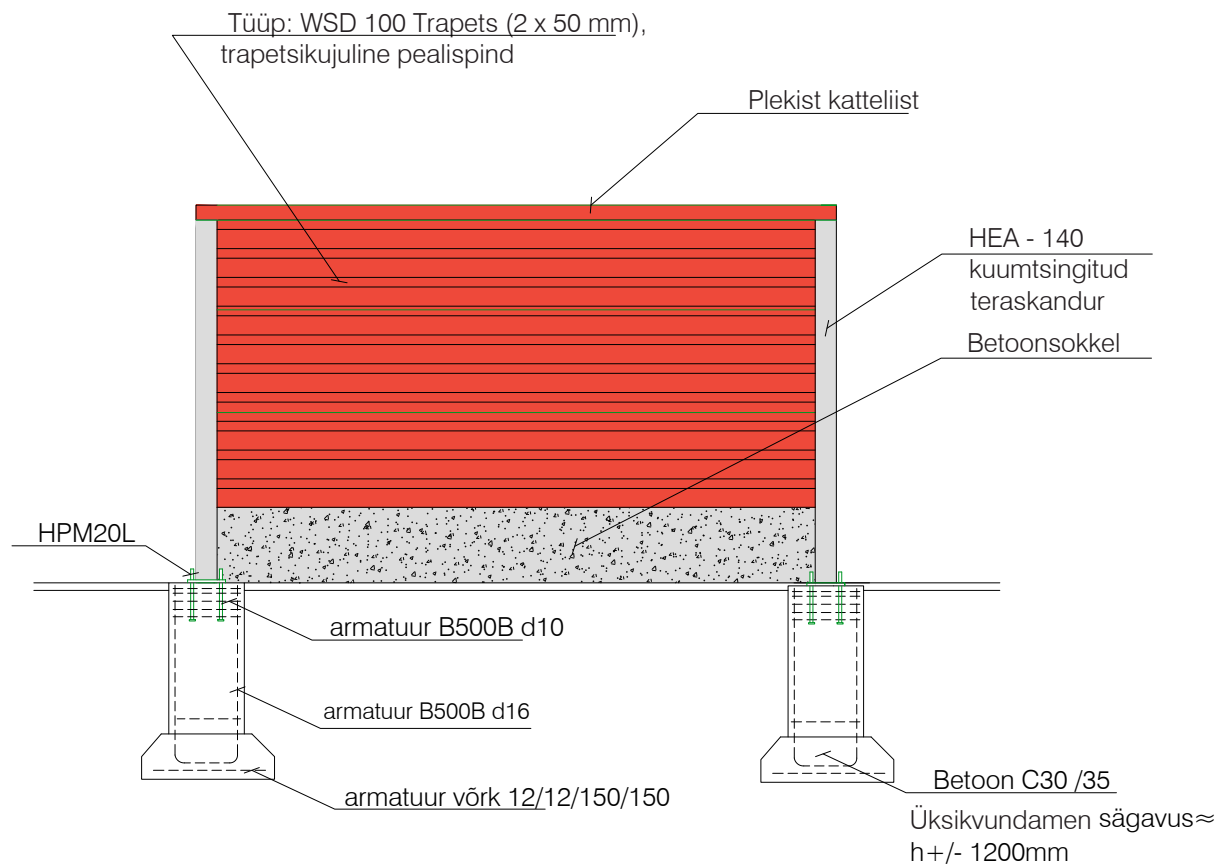

## MÄRKUSED:

1. (EVS-ENV 13670-1:2010) .
2. BETOON: tugevusklass C30/37, keskkonnaklass XC2
3. Sarruse kaitsekiht taldmikel min 40mm, kui joonistel ei ole teisiti näidatud.
4. Sarruse kaitsekiht soklis min 30mm, kui joonistel ei ole teisiti näidatud..
5. Taldmike ja sokliseinte pinnasega kokkupuutuvad pinnad kaetakse hüdroisolatsiooniga eelnevalt betoonipinnad krunditakse.

Puitraamile kinnitatud müra neelavad ja müra summutavad plaadid. Saadaval on valmiselemendid pikkusega kuni 400 cm, kõrgusega kuni 200 cm, sammuga 50 cm. Maksimaalse survetugevusega (tuulekoormusele) 1,25 kN/m2. Suurepinnalised müra- ja kaitseseinad elemendid tarnitakse otse tehast ja asetatakse kraana abil HEA-teraskandurite vahele sammuga 405 cm. Mürapoolsel küljel asetsevad horisontaalselt struktuurse pinnaga müra- ja kaitseseinad plaadid ja tagaküljel vertikaalselt sileda pealispinnaga müra- ja kaitseseinad plaadid WSA35.

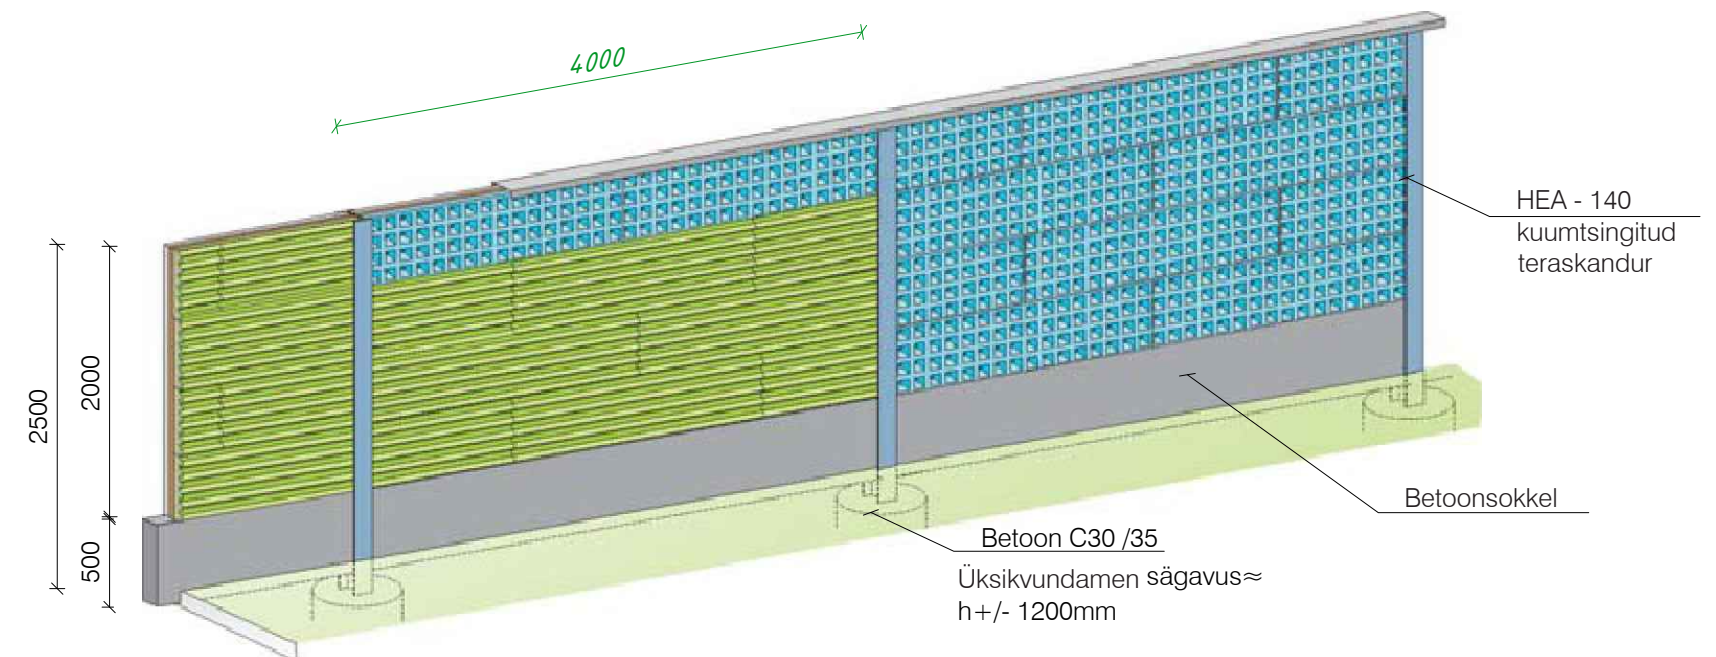

Töö nimetus:	PIIRDEAIA EHITUS	Töö nr	SKP-0923
Aadress:	Pennari, Konju küla, Toila vald, Ida-Viru maakond	Stadium	EP
Katastritunnus:	80201:002:0039	Möötkava	1:50
Joonis:	PIIRDEAIA FRAGMENT 4	Kuupäev	16.09.23
Omanik:	Stepan Korin	Leht:	EK-1-02
Koostas:	Stepan Korin	Leht: 4	Lehti: 4