



Isikliku kasutusõiguse seadmise plaan

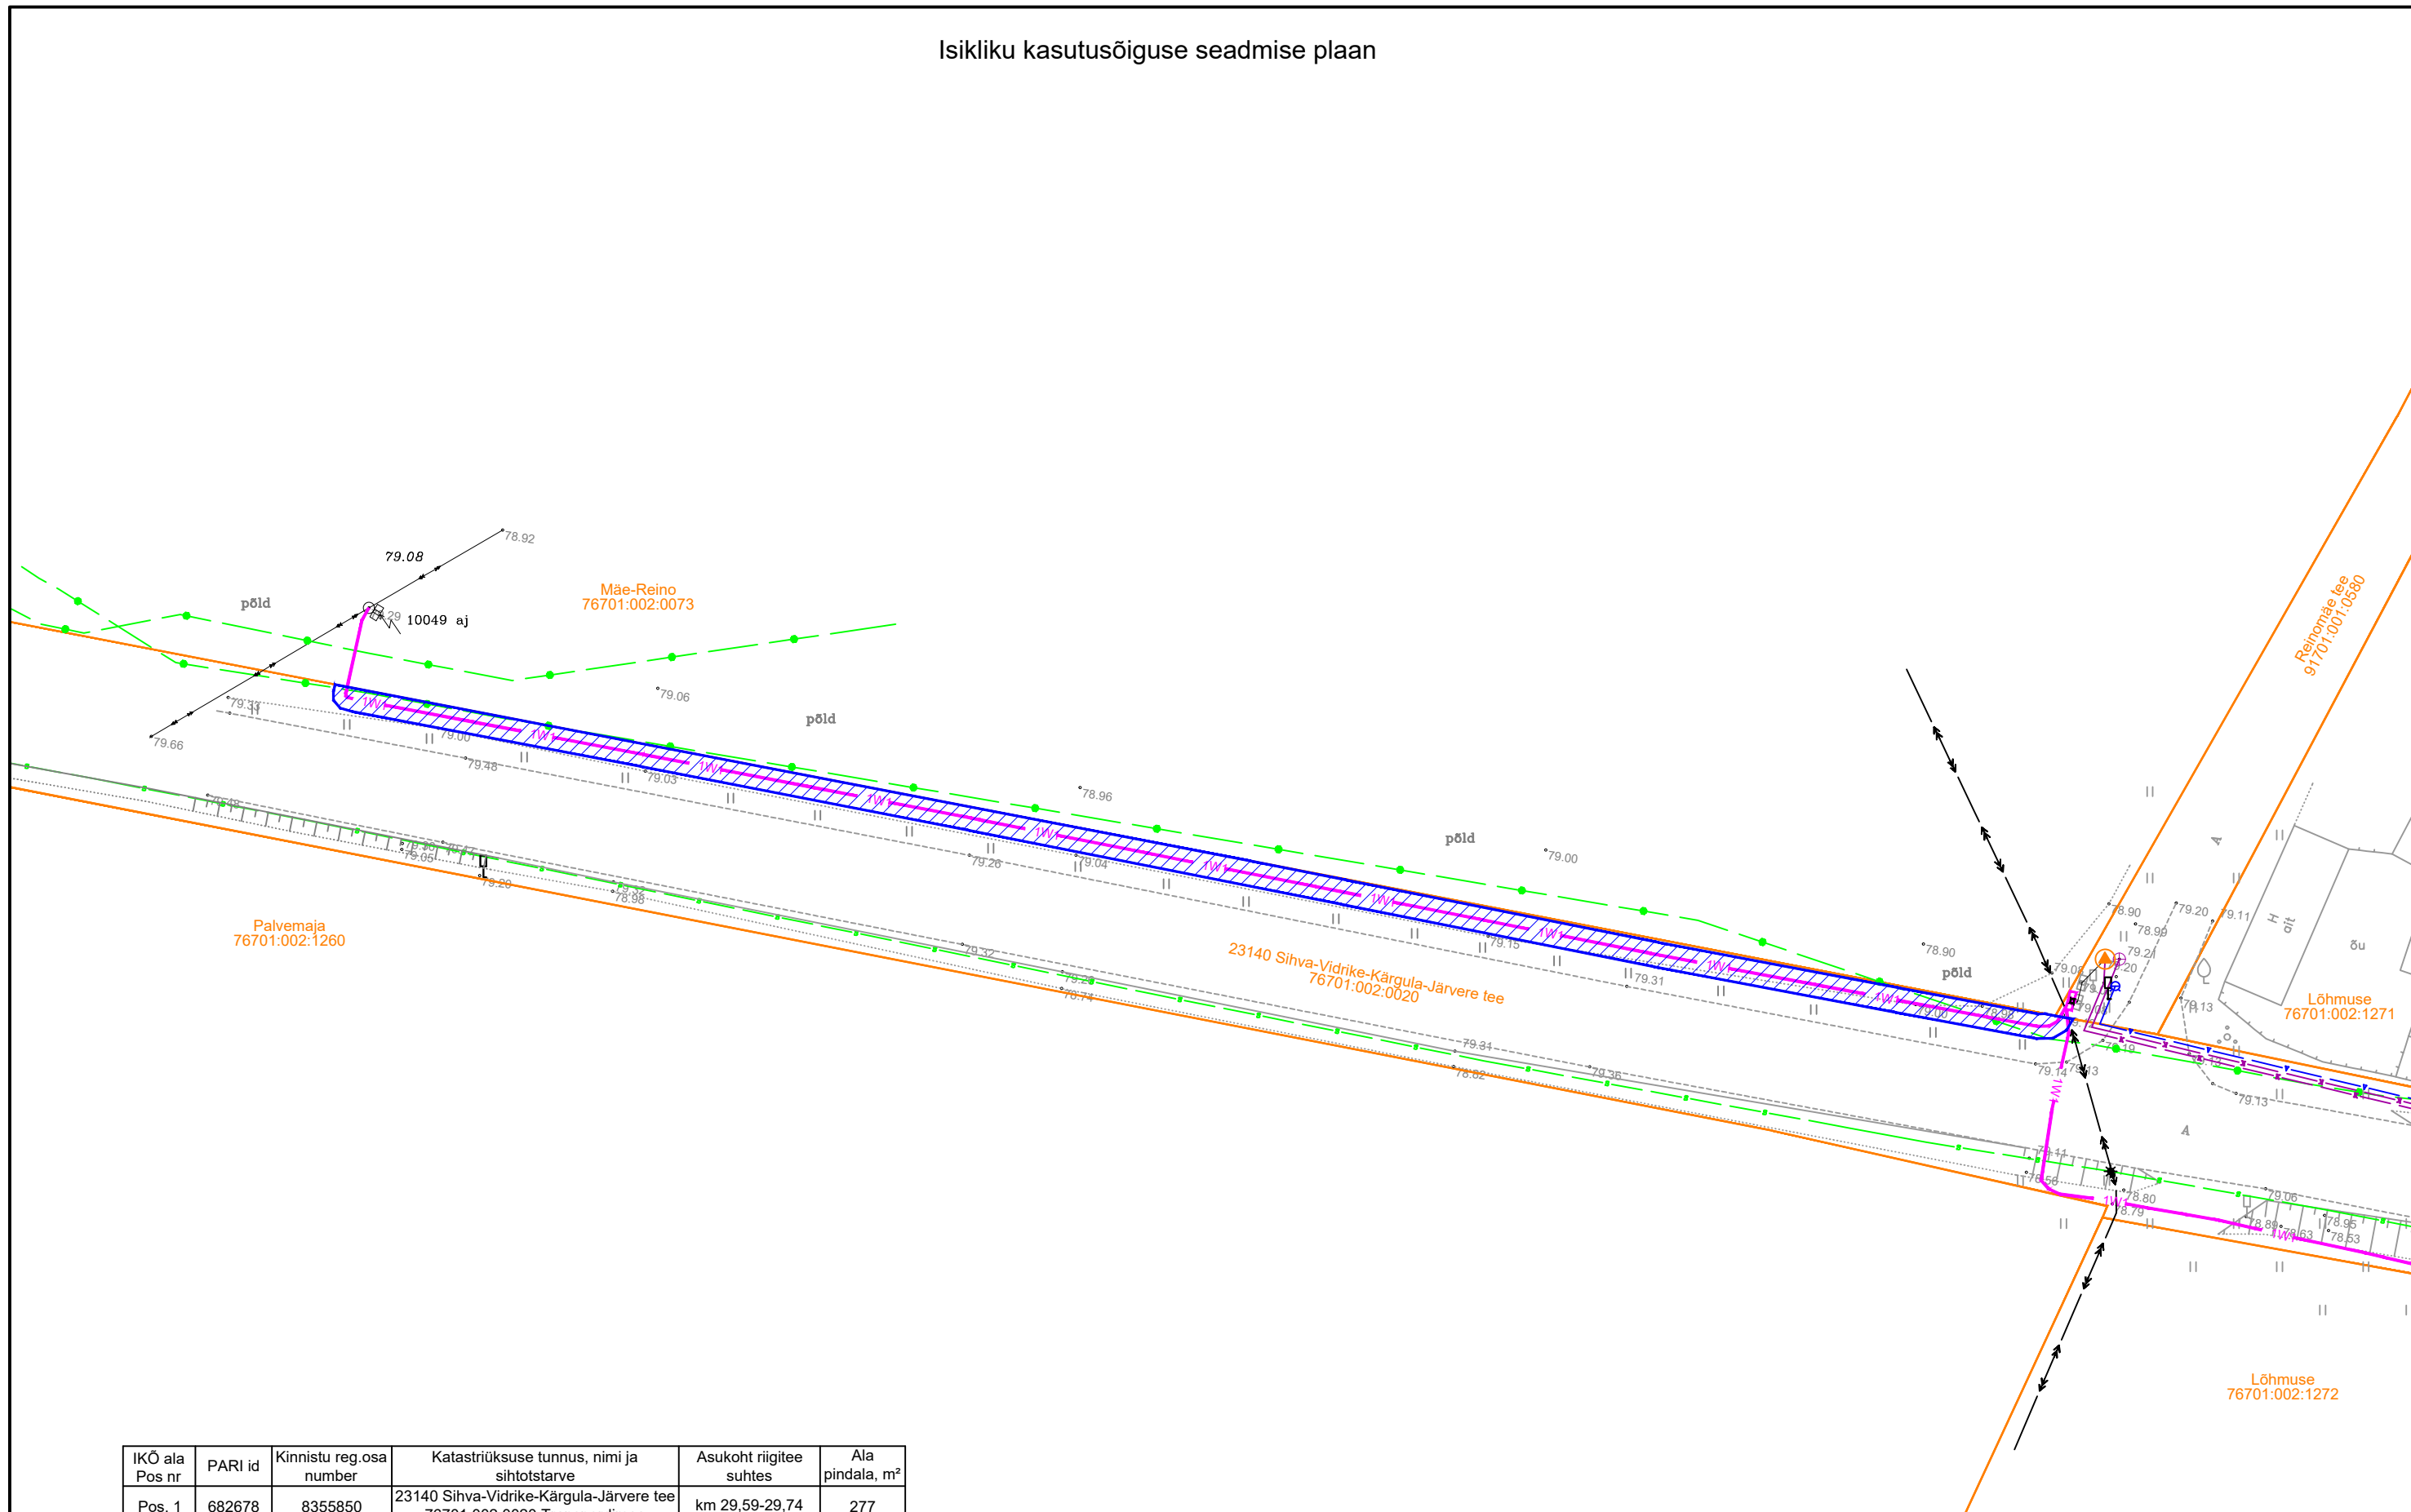

IKO ala Pos nr	PARI id	Kinnistu reg.osa number	Katastriüksuse tunnus, nimi ja sihtotstarve	Asukoht riigitee suhtes	Ala pindala, m ²
Pos. 1	682678	8355850	23140 Sihva-Vidrike-Kärgula-Järvere tee 76701:002:0020 Transpordimaa	km 29,59-29,74	277

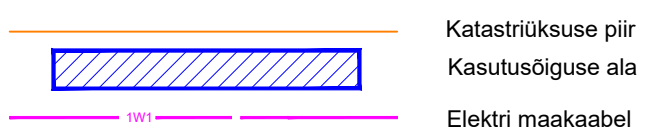

Projekt Elektriauto laadija liitumine Osula COOP poe juures, Osula küla, Võru vald, Võrumaa		Tellija Elektrilevi OÜ
Joonis Isikliku kasutusõiguse seadmise plaan		Joonise nr LC2927-I
Projekteeris A. Erik	53 090 199	Mõõtkava M 1:500
Kontrollis K. Maaten	512 7053	Staadium Tööprojekt
E-post estonia@leonhard-weiss.com Telefon +372 601 2285 Registrikood 12083348		Keel EST
		Leht 1
		Lehti 1