


Isikliku kasutusõiguse ala plaan

Lääne maakond, Lääne-Nigula vald, Paslepa küla, 16123 Hosby-Einbi tee kinnistu, reg. nr. 14651750, katastritunnus 52001:004:0016

M 1:500

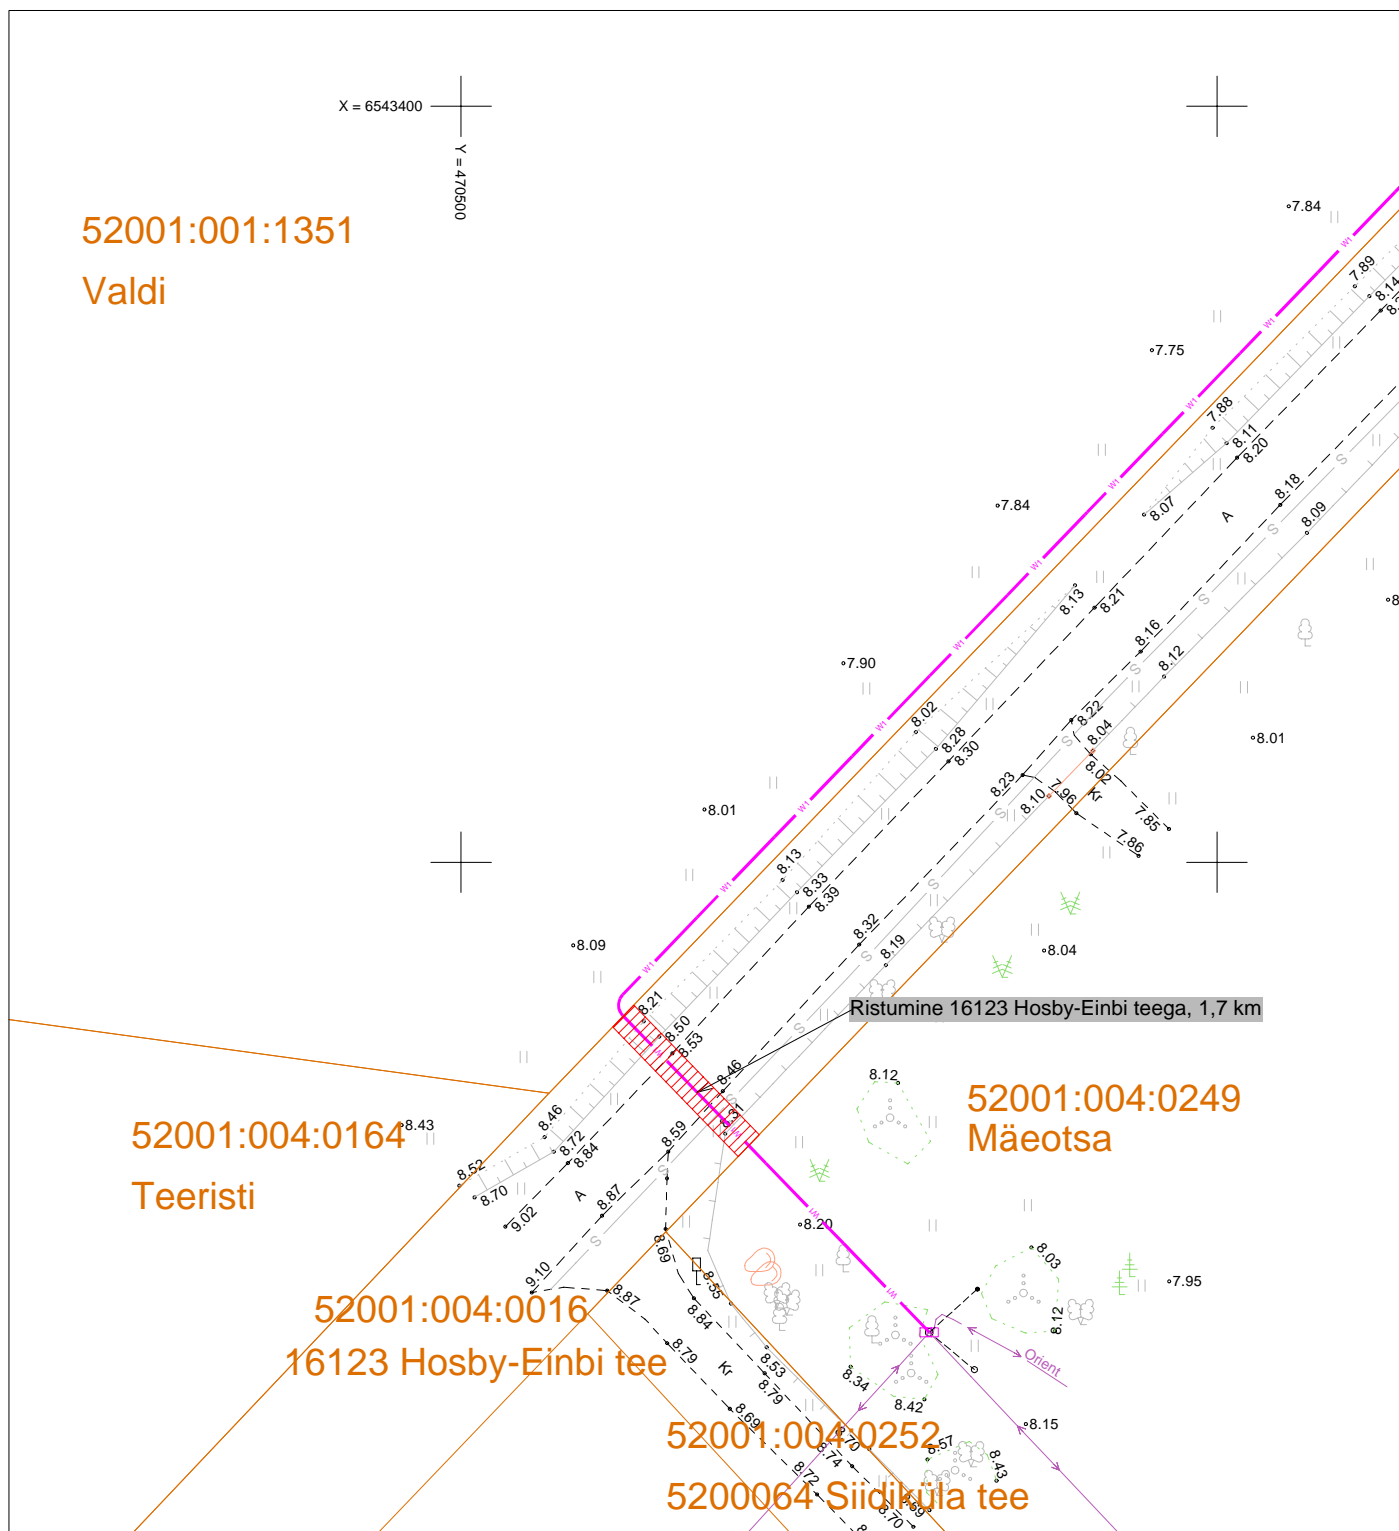

Kasutusõiguse ala

Katastriüksuse piir

Projekteeritav 0,4 kV maakaabel

Kasutusõiguse ala 24 m².

Koostas: Keio Altoja, 53426415, Leonhard Weiss OÜ

Taotluse esitaja: Ülle Loopre

Töö nr: JT3280

Jrk nr	IKÕ ala Pos nr (plaanil)	Kinnistu registriosaja number	Katastriüksuse tunnus, nimi ja sihtotstarve	Ala pindala ruutmeetrites m²
1	Ala 1	14651750	52001:004:0016 16123 Hosby-Einbi tee Transpordimaa	24 m²

Projekt "Keskpõllu kinnistu 0,4 kV elektrivarustus.
Paslepa küla, Lääne-Nigula vald, Lääne maakond"