

Isikliku kasutusõiguse seadmise plaan

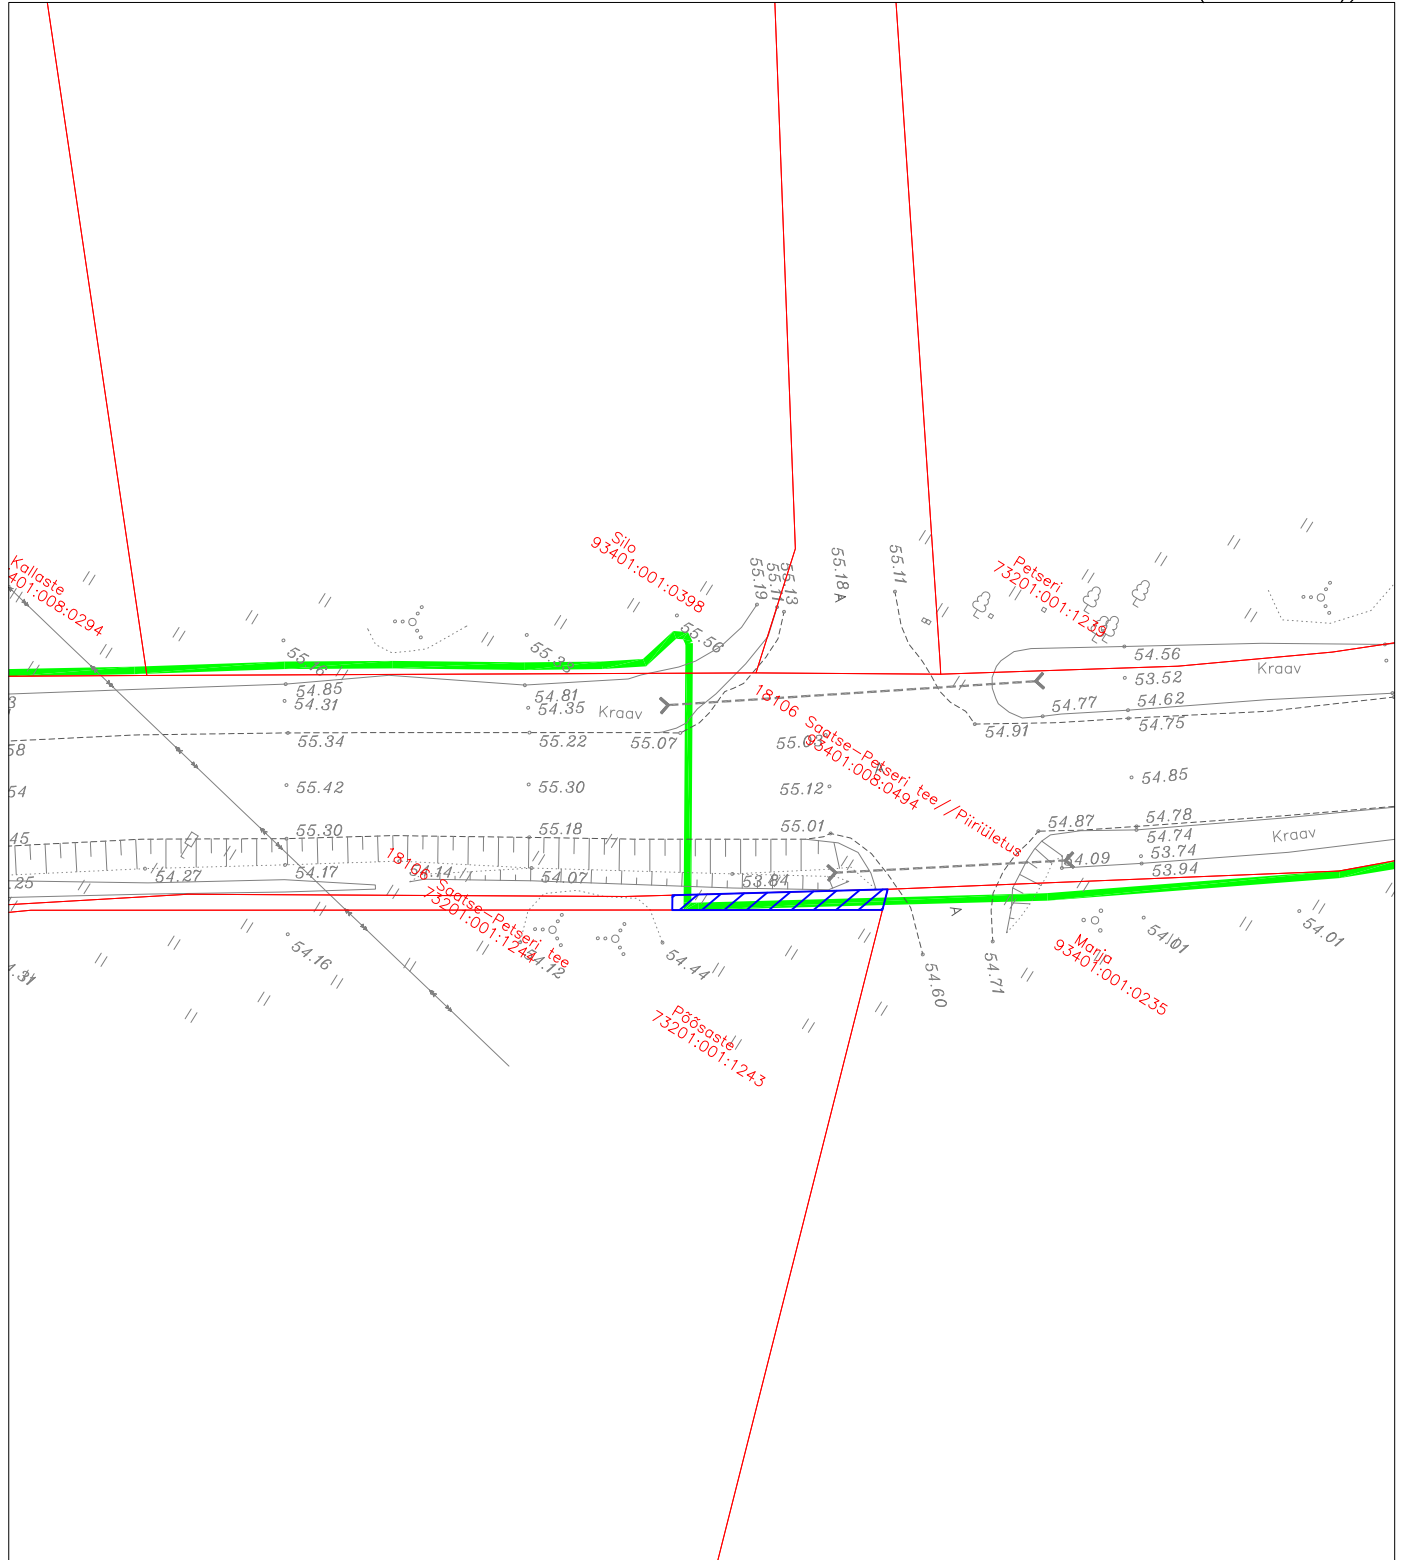
18106 Saatsse-Petseri tee




Katastritunnus 73201:001:1244

Registriosia nr 18294150

Passiivse elektroonilise side juurdepääsuvõrgu rajamine, Litvina küla Setomaa vald Võru maakond
Töö nr: VT2156

M 1:500 (1 cm = 5 m), A4



| TINGMÄRGID | |
|---|--|
|  | IKO seadmise ala kokku 16 m ² |
|  | Kinnistute piirid |
|  | Projekteeritud side maakaabelliin |

| Jrk nr | IKO ala Pos nr (plaanil) | Kinnistu registriosia number | Katastriüksuse tunnus, nimi ja sihtotstarve | IKO ala pindala m ² |
|--------|-----------------------------|---------------------------------|---|-----------------------------------|
| 1 | Pos 1 | 18294150 | 18106 Saatsse-Petseri tee Katastritunnus 73201:001:1244 Transpordimaa | 16 m ² |