





Parkla sissesõidu tähistamiseks:
575a „Parkla” — sinine taust, valge P-täht; suurendatud püstmõõtmega, mille allosal on tekst “PÄÄSTEAMET” ning suunanool paremale.




Sissepääsu viidad aial (2 tk):
märk 631 “Suunaviidad” — valge taust, must tekst “Sissepääs” ja nool, mis suunab vasakule ümber nurga olevale sissepääsule. Paigaldatud parklatevahelisele aiale, omavahel võrdsetele kaugustele.

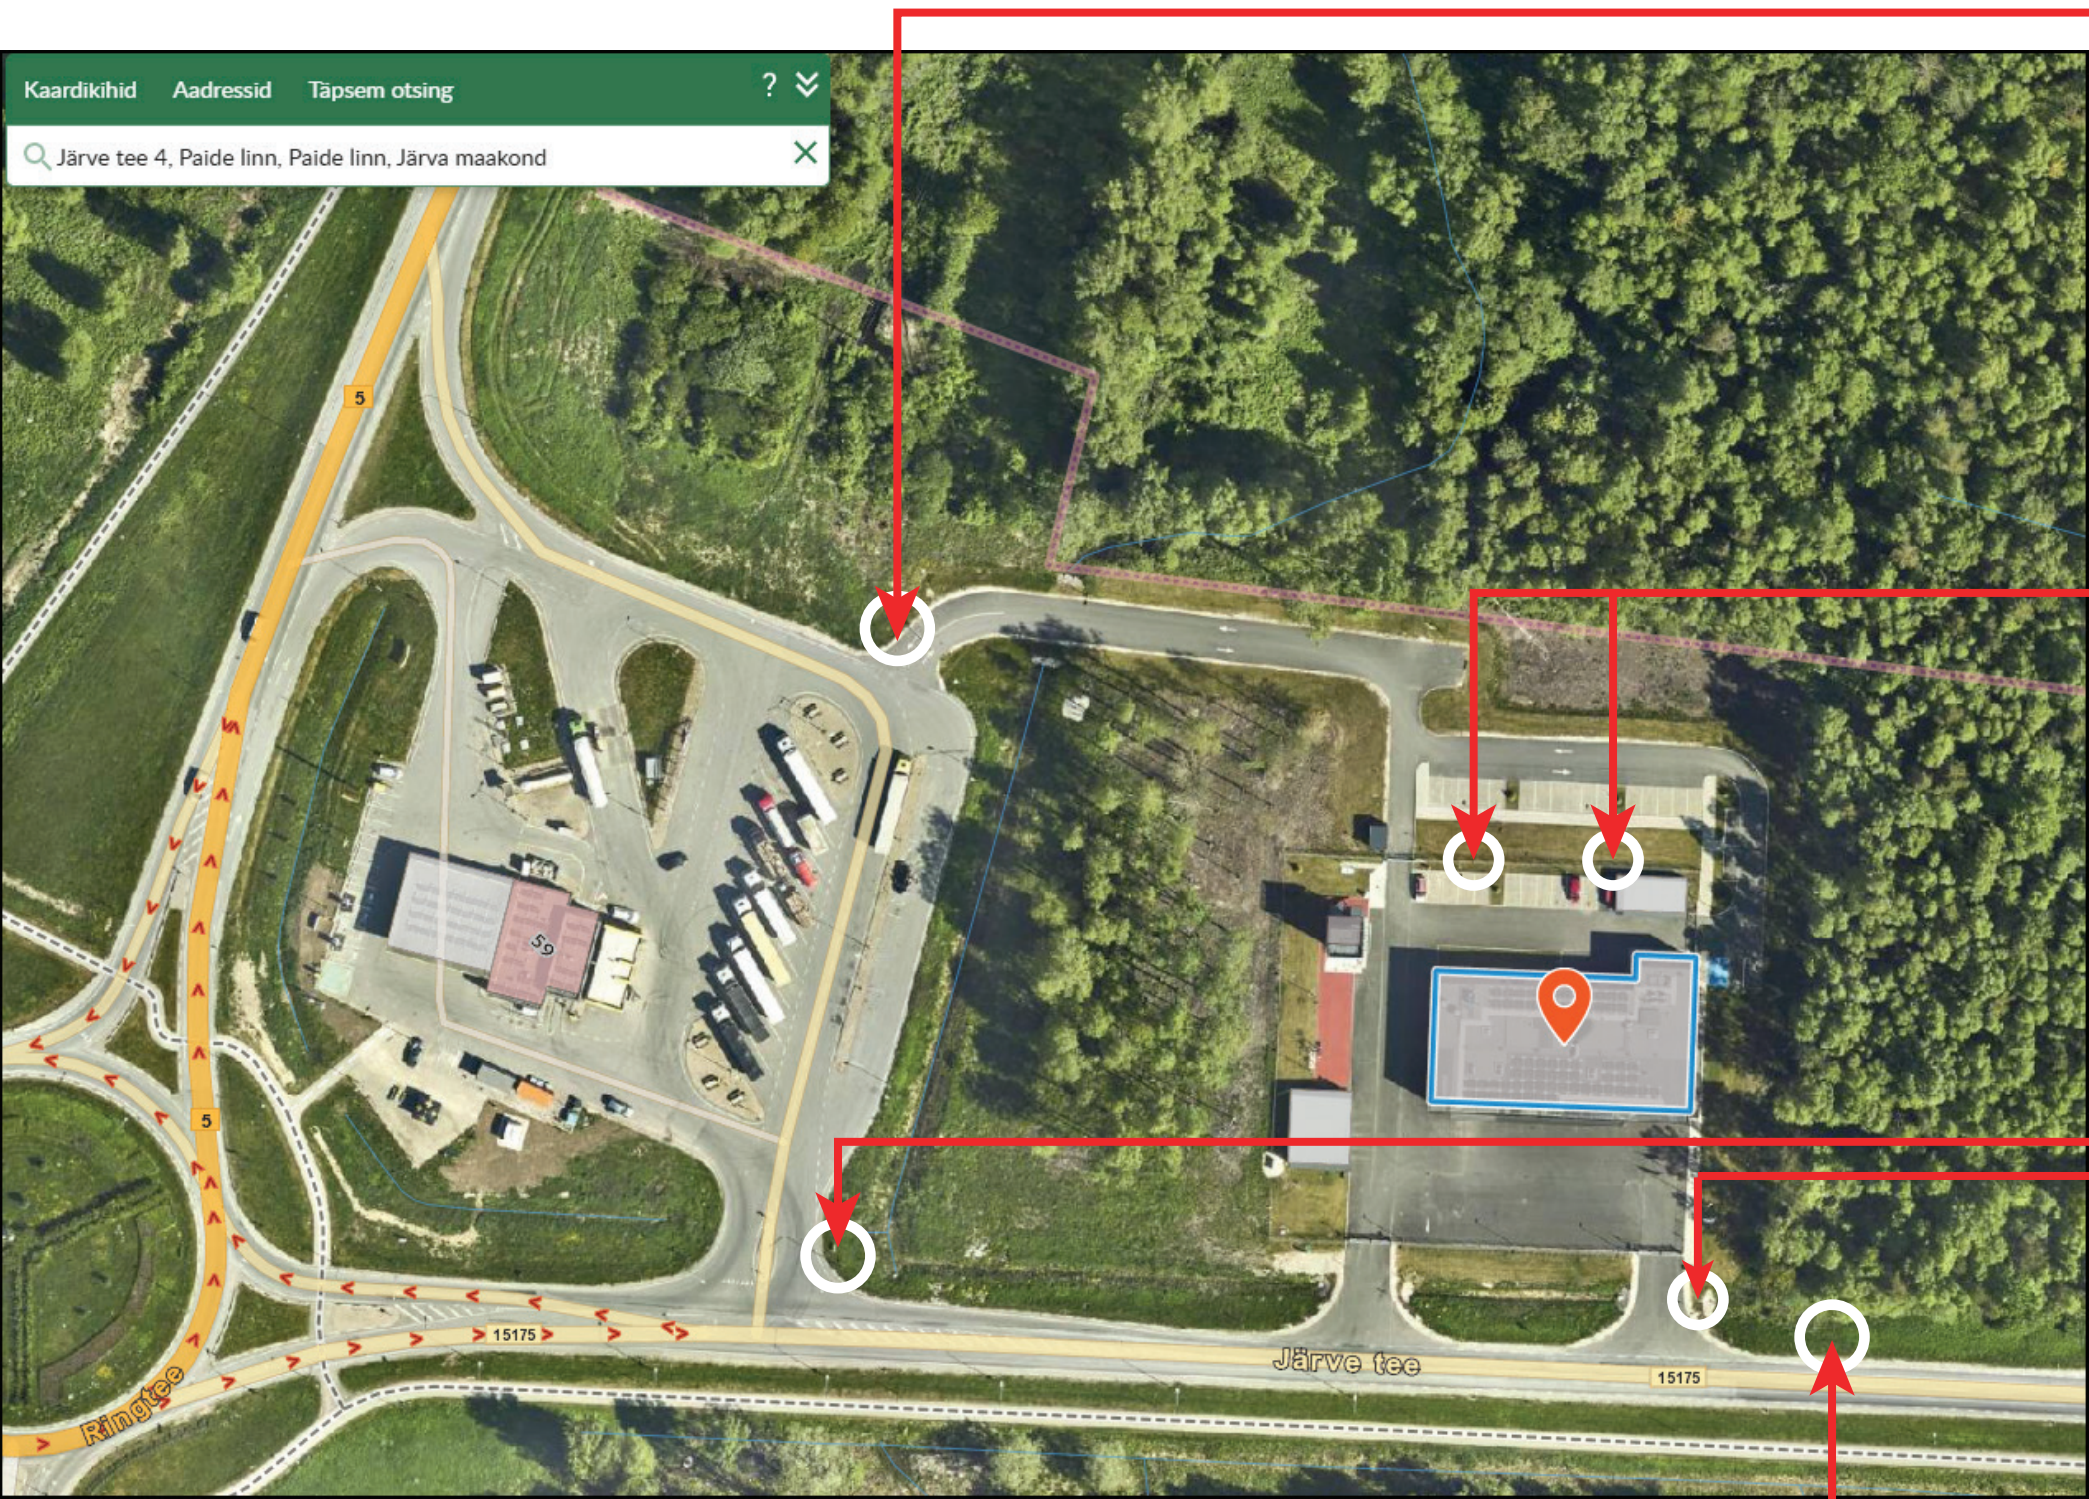

Kahepoolne viit Päästeameti hooneni/parklasse:
575a „Parkla” — sinine taust, valge P-täht; suurendatud püstmõõtmega, mille allosal on tekst “PÄÄSTEAMET” ning suunanool, mis suunab paremale/vasakule.

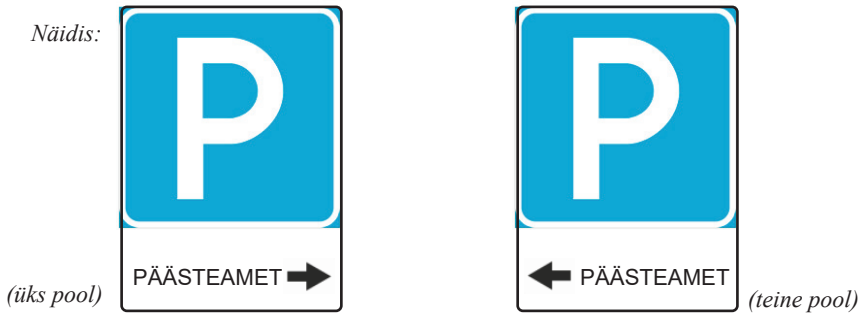

Lisatahvel (viide parklale):
Lisada olemasolevale keelumärgile ja lisatahveli alla veel üks lisatahvel: “Parkla asub ümber hoone”.

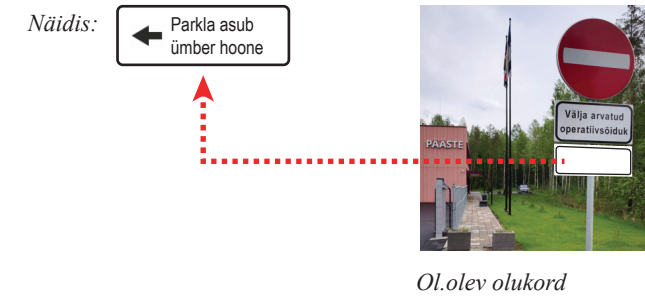

Ol.olev olukord

Eelviit:
Kolme suunanoolega kombineeritud märk, millest kaks alumist viitavad sissesõidu keeldudele (märk 311 “Sissesõit keelatud”) ning ülemine Päästeameti klientide parklale (märk 575a “Parkla”) – märk 621 “Eelviidad”, mis näitab sõidusuundi teiste sihtpunktide juurde. Märgil võib olla tee numbreid, osutismärke ja teisi liikluse märke, mis teatavad sõidukorra iseärasustest, teeninduskohamärkide sümboleid ja teisi ametlikult kinnitatud sümboleid. Arv märgi allosas näitab kaugust ristmikuni (tarvilik üle mõõta).

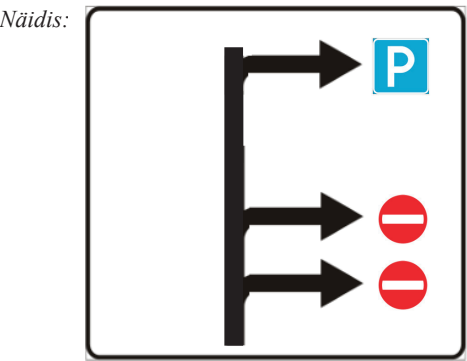


Foto: X-GIS. Maa- ja Ruumiameti kaardirakendus.