

Projekti nimetus:
Avariitöö

Joonise nimetus:
Ajutine liikluskorraldus


Objekti asukoht:
Riigitee 11300 km 10.13, Aruküla alevik, Raasiku vald, Harju maakond

Märkused:
AKÖL: 4377 autot ööpäevas, sõiduautosid 96%

Kuupäev	Töö nr.	Joonise nr.
11.11.2025	PLT251110-1	1

Tellija	AS KH Energia-Konsult Jaanis Eisan, +372 5919 7668, jaanis.eisan@khenergia.ee
---------	--


Cad proj.	T. Toome, Tel: +372 5699 6991
Kutsetunnistus nr. 193489 T. Rämmel Tegevusluba nr ELK000084	









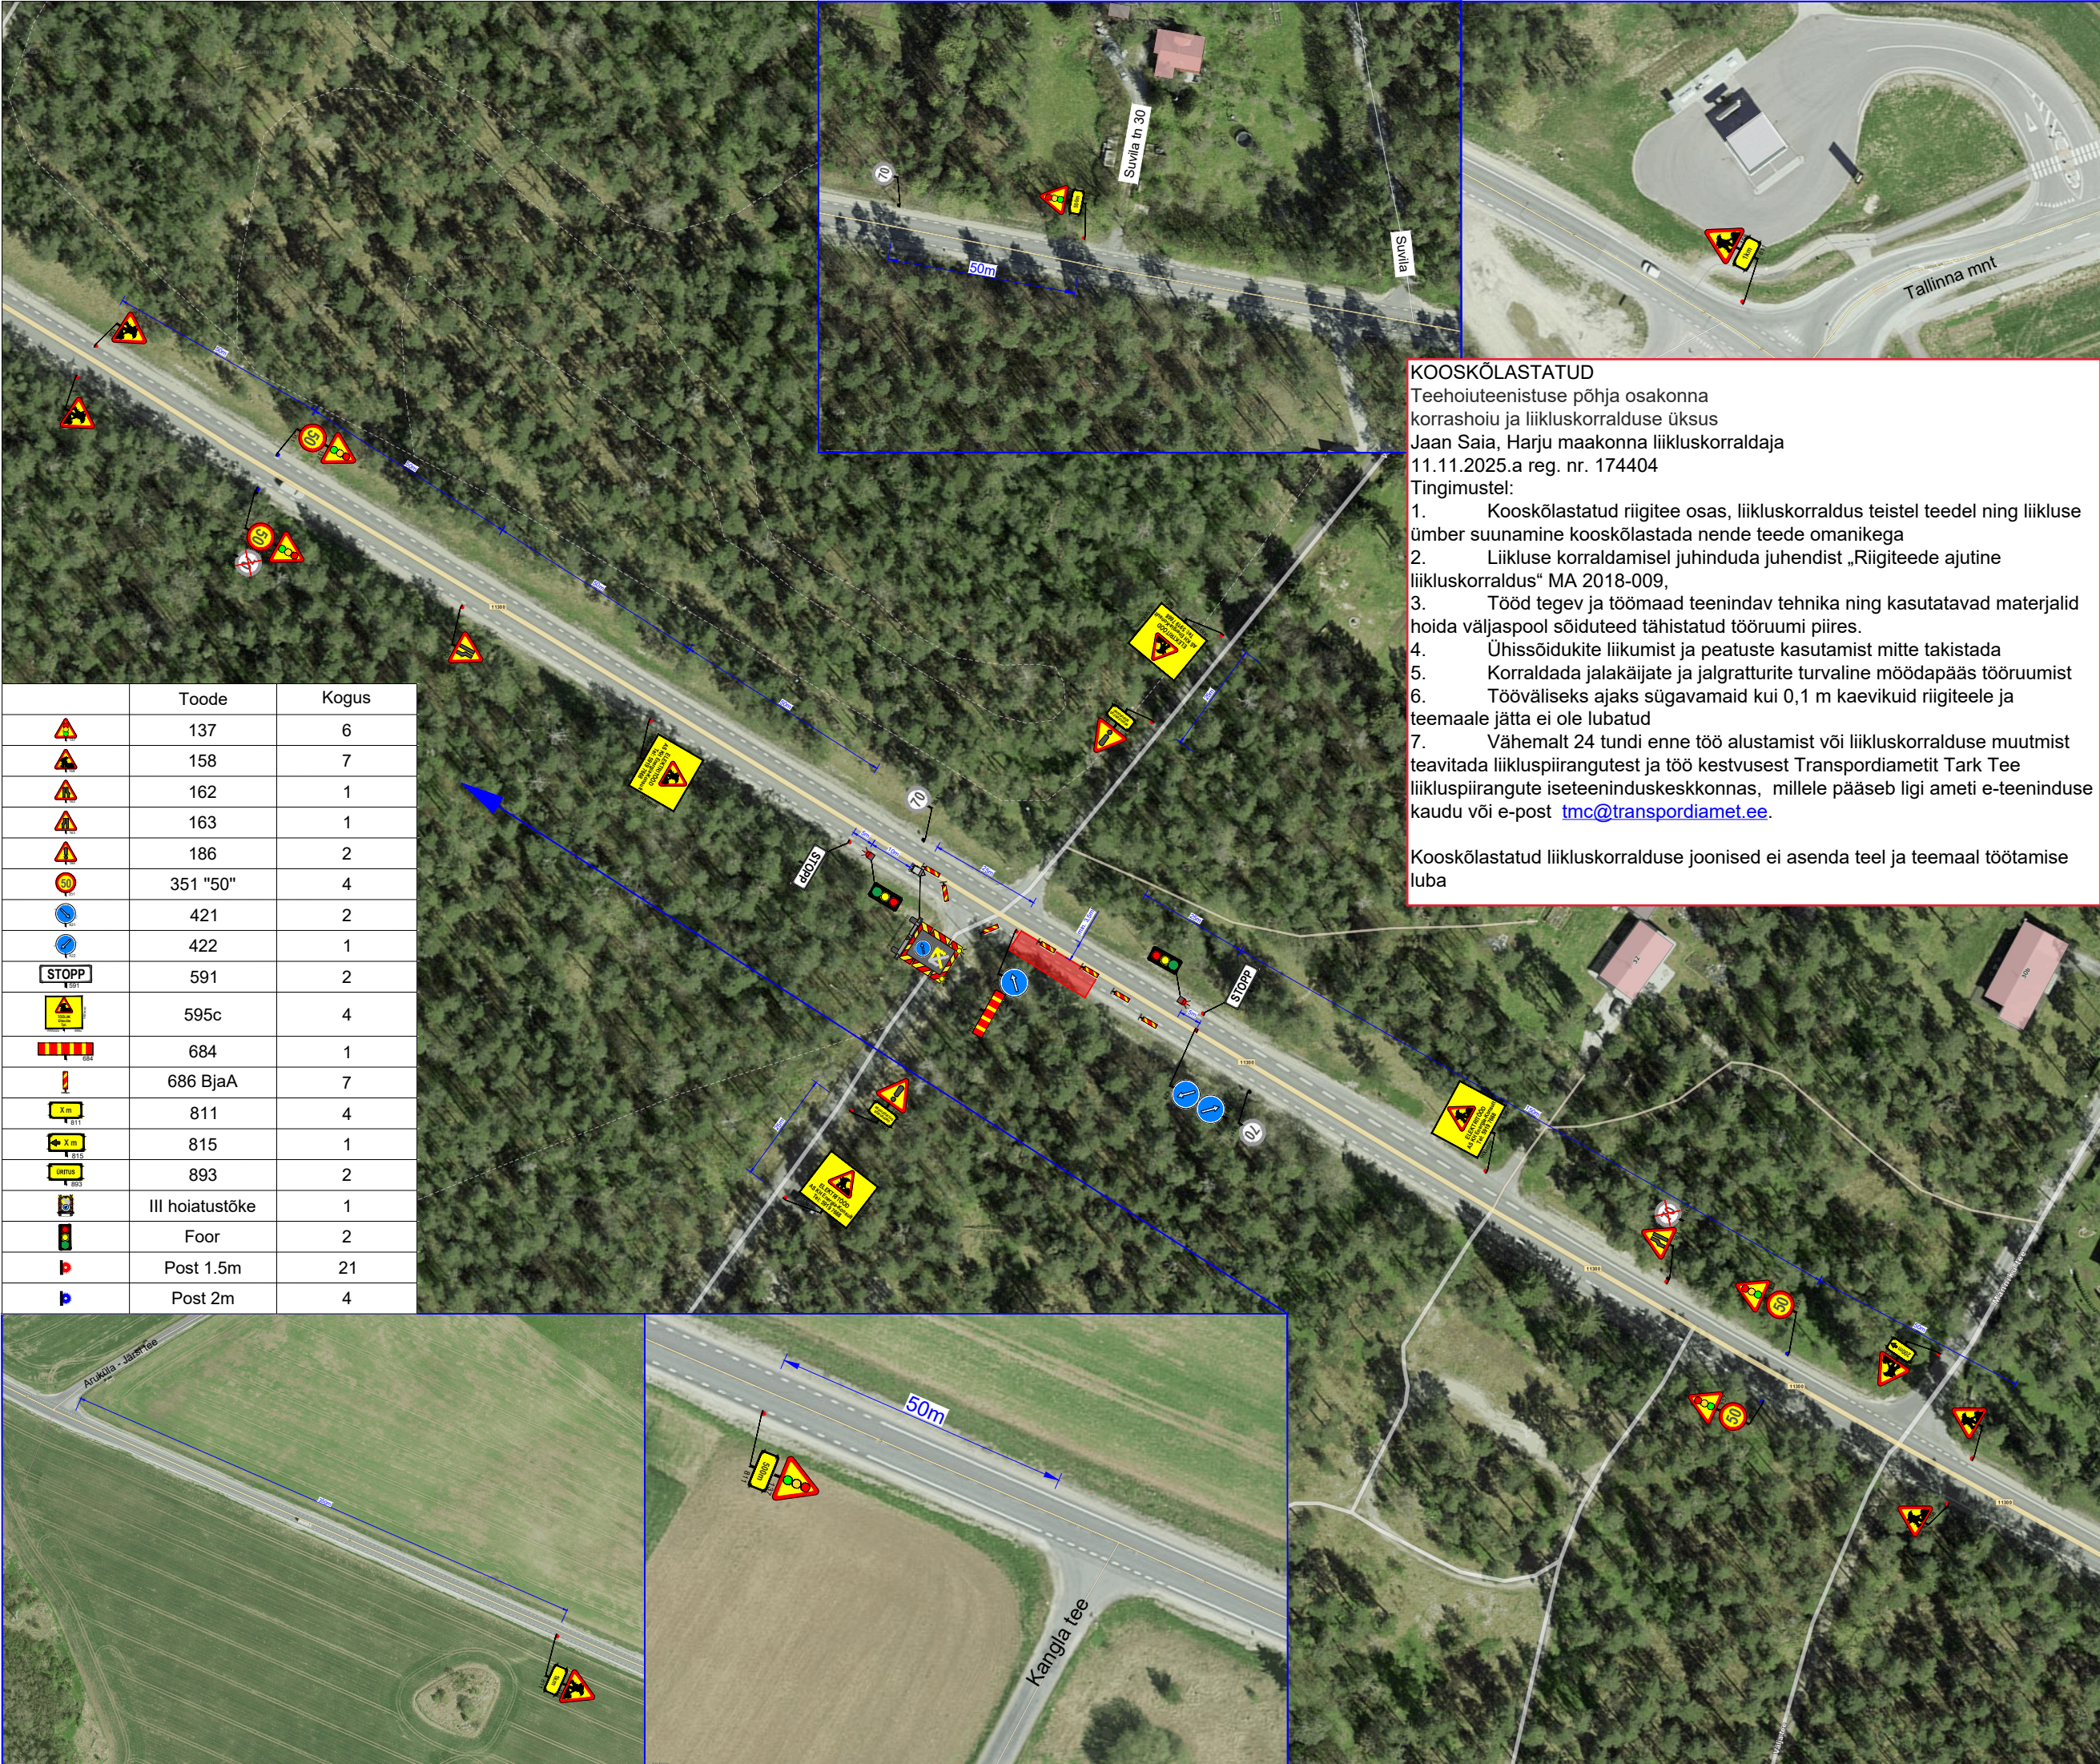










- TINGMÄRGID:
-  Töötsoon
 -  Piirdeade
 -  Ajutine liiklusmärk
 -  Ajutine liiklusmärgi post
 -  Ol.olev liiklusmärk
 -  Ol.oleva liiklusmärgi post
 -  Ajutine liiklusmärk vajadusel

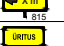

KOOSKÖLASTATUD
Teehoiuteenistuse põhja osakonna korrashoiu ja liikluskorralduse üksus
Jaan Saia, Harju maakonna liikluskorraldaja
11.11.2025.a reg. nr. 174404
Tingimustel:
1. Kooskõlastatud riigitee osas, liikluskorraldus teistel teedel ning liikluse ümber suunamine kooskõlastada nende teede omanikega
2. Liikluse korraldamisel juhendada juhendist „Riigiteede ajutine liikluskorraldus“ MA 2018-009,
3. Tööd tegev ja töömaad teenindav tehnika ning kasutatavad materjalid hoida väljaspool sõiduteed tähistatud tööruumi piires.
4. Ühissõidukite liikumist ja peatuste kasutamist mitte takistada
5. Korraldada jalakäijate ja jalgratturite turvaline möödapääs tööruumist
6. Tööväliseks ajaks sügavamaid kui 0,1 m kaevikuid riigiteele ja teemaale jätta ei ole lubatud
7. Vähemalt 24 tundi enne töö alustamist või liikluskorralduse muutmist teavitada liikluspiirangutest ja töö kestvusest Transpordiametit Tark Tee liikluspiirangute iseteeninduskeskkonnas, millele pääseb ligi ameti e-teeninduse kaudu või e-post tmc@transpordiamet.ee.

Kooskõlastatud liikluskorralduse joonised ei asenda teel ja teemaal töötamise luba



	Toode	Kogus
	137	6
	158	7
	162	1
	163	1
	186	2
	351 "50"	4
	421	2
	422	1
	591	2
	595c	4
	684	1
	686 BjaA	7
	811	4
	815	1
	893	2
	III hoiatustõke	1
	Foor	2
	Post 1.5m	21
	Post 2m	4