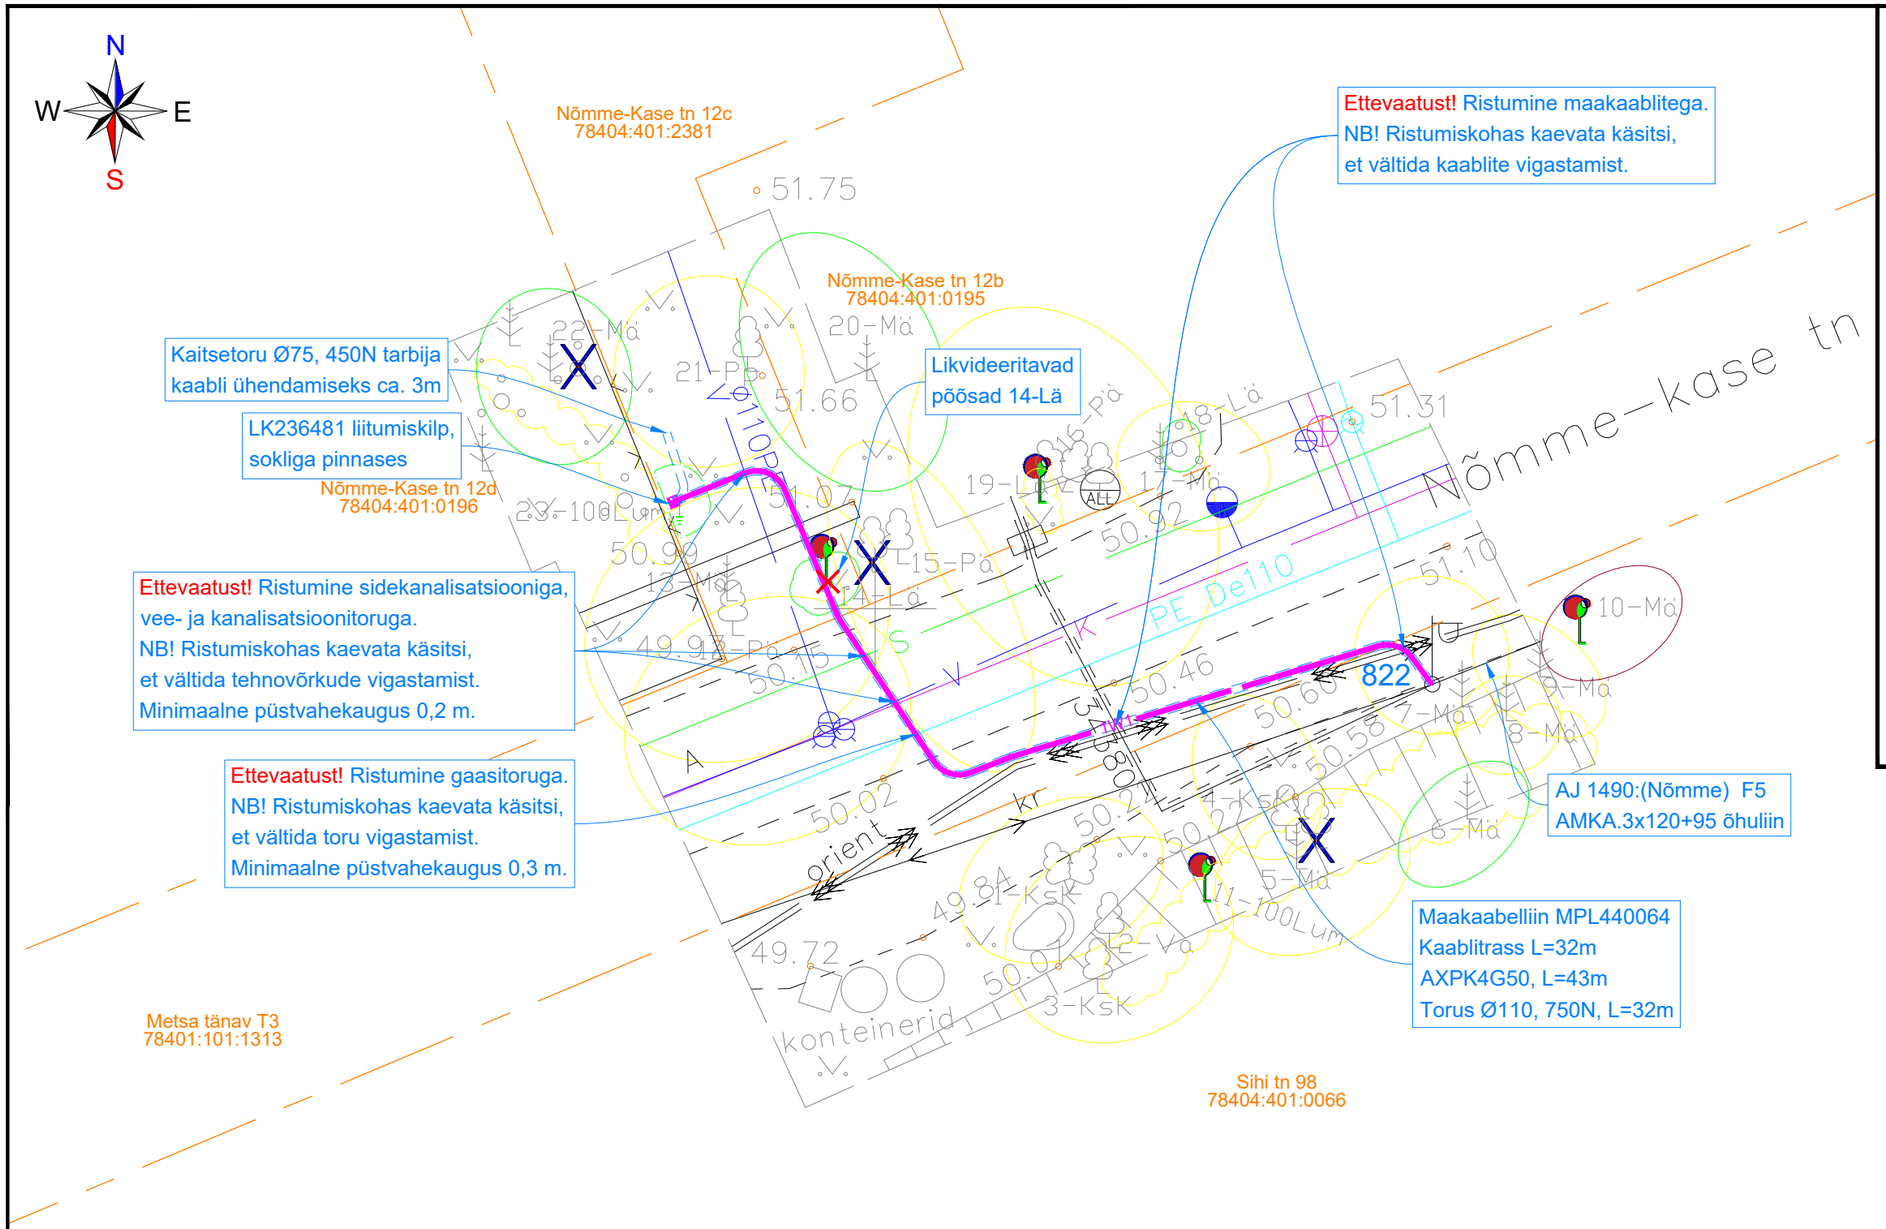

TINGMÄRGID

- Projekteeritud liitumiskilp
- Projekteeritud maandus
- Projekteeritud MP kaabelliin (1-kaabel)
- Projekteeritud potentsiaalitasandusrõngas
- Projekteeritud plasttorud kaablitele
- Likvideeritav haljastus
- Liitumiskilp
- Madalpingeõhuliin
- Keskpingekaabel
- Madalpingekaabel
- Sidekanalisatsioon
- Veetorustik
- Kanalisatsioonitorustik
- Gaasitorustik
- Katastripiir

DENDROLOOGIA TINGMÄRGID

- Oluline puu või põõsas III
- Väheväärtuslik puu või põõsas IV
- Likvideeritav puu või põõsas V
- Looduses mitteeksisteeriv puu jooniselt
- Geoalusel puuduoleva puu ligikaudne asukoht
- Suurema puu all kasvav puu või alla 8 cm diam. Ei inventeerita objektitabelis

Märkused:

1. Maakaabelliini minimaalne paigaldussügavus 1 m.
2. Liitumiskilbi tingmärgi suurus vastab tegelikele mõõtmetele.
3. Tootja poolt kilbi soklile märgitud kilbi paigalduskõrgust tähistav joon peab jääma kilpi vahetult ümbritseva maapinnaga samale kõrgusele.
4. Liitumiskilbi ümbrus tasandada ja vajadusel lisada täitepinnas.
5. Pärast kaevetöid taastada pinnase endine olukord ning korrastada ehitusjäljed. Pinnase täitmisel arvestada hilisemat vajumist, tagasitäidetav pinnas tihendada.

Geoalus: Geoalus OÜ töö nr 25-G207 Nõmme-Kase tn 12c LC3786 topo-geodeetiline alusplaan tehnovõrkudega. Koordinaadid L-EST 97 süsteemis, kõrgused EH2000 süsteemis. Kuupäev 25.06.2025.

Dendroloogia: Grün-E OÜ töö nr 260825-2 Nõmme-Kase tn 12c haljastuse inventuur. Kuupäev 16.12.2025

Tellija ELEKTRILEVI OÜ 10135 TALLINN Veskiposti 2	Projekteeris	Alexander Moroz		06.01.2026	5354 4098	elektrilevi	ELEKTRILEVI OÜ 10135 TALLINN Veskiposti 2 elektrilevi@elektrilevi.ee Tel. +372 715 4230 Registrikood 11050857 TEL000343	Projekt	Nõmme-Kase tn 12c liitumine Nõmme linnaosa, Tallinn, Harju maakond	Joonise nr LC3786-TP-EL-4-01	Staadium	Tööprojekt
	Kontrollis	Andres Kangro		-	5349 1331						Mõõtkava	M 1 : 200
	Projektijuht							Joonis	AJ 1490:(Nõmme) 0,4 kV fiider F5 maakaabelliin ja liitumiskilp	Nimetus Asendiplaan	Keel EST	Leht 1 / Lehti 1