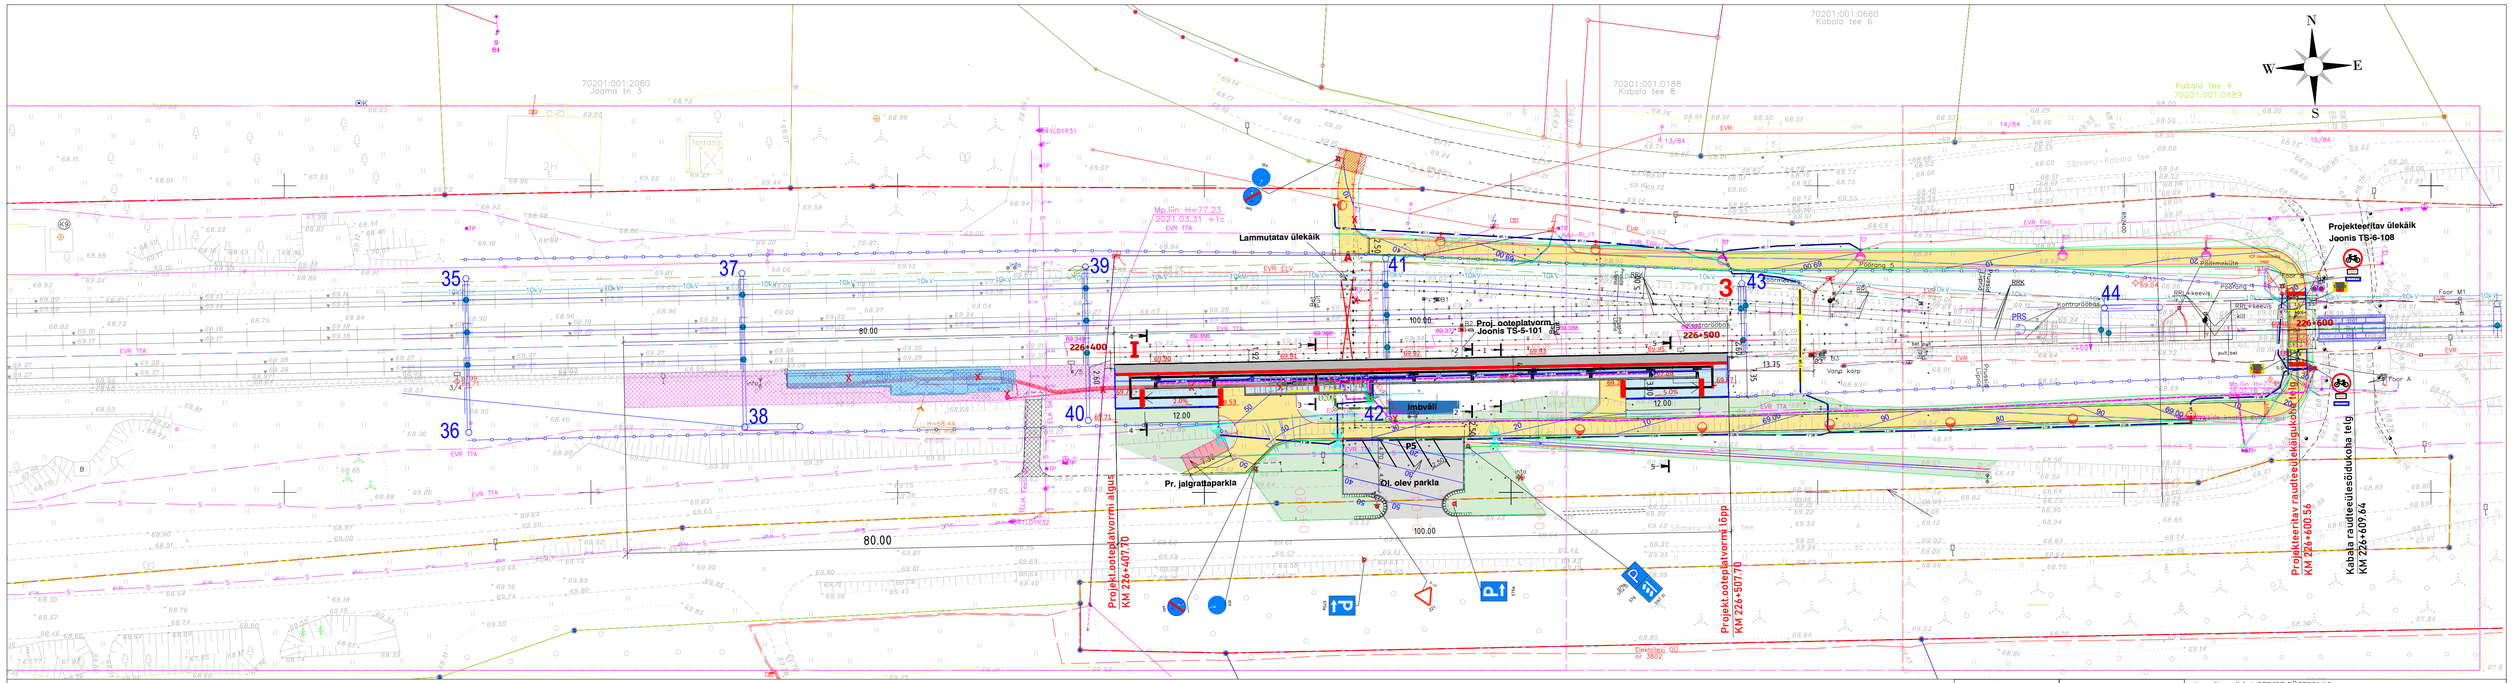

Tingmärgid (Saldiis OÜ, töö nr 2030)

- Sealtoekapp koos tarvuüsteemidega
- Ukse magnetkontakt/lipulüliti
- Valvesüsteemi kaablitrass symm 8 kaablikatkestkõrix/torus
- Kerakaamera 5 uC 1Hp8 DOs IR

Tähtsused

- Projekteeritav valgustuse toitekaabel torus
- Projekteeritav 0,4 kV maakaabel torus
- Olemasolev drenaaž
- Olemasolev MP kaabelliin
- Olemasolev MP õhuliin
- Olemasolev signaalkaabel
- Olemasolev sidekaabel
- Olemasolev valgustuskaabel
- Olemasolev sidekaablisatiooon
- Projekteeritav valgusti koos mastiga(h=6m)
- Likvideeritav objekt
- Projekteeritav reservtoru
- Projekteeritav valgusti koos mastiga(h=6m)
- VJK uus asukoht
- Projekteeritav kaitsmine poolitatava toruga
- Projekteeritav valgusti olemasolevat mastil

TINGMÄRGID (Eesti Raudtee, töö nr 14-2015)

- Krundjoonid
- Olemasolevat torupüürde demonteerimine
- Projekteeritud ballasti nõlv
- Projekteeritud mulde/ajavendi nõlv
- Raudtee perspektiivse kaitsevõõndi piir
- Projekteeritud drenaaži koos kaevudega

Projekteeritud raudtee telg

- kõveratel
- sirgetel
- Raudtee toppimine
- Projekteeritud käigurada
- Raudtee juurdepääsu laiendamine/vajamine
- Projekteeritud sadevmeee toru

- Uus liiklusmärk
- Projekteeritud liiklusmärgi post
- Nõlv
- Sademevetorustik
- Vertikaalplaneerimys kõrgusjoon
- Projekteeritud rdk kõrgusmärk
- Projekteeritud platvormi kõrgusmärk

Tingmärgid

- Projekteeritud platvorm
- Projekteeritud kergliiklustee (asfalt)
- Projekteeritud kinnistusisene sademevetorustik
- II. etappina lammutatav platvorm/ platvormi osa
- Projekteeritud raudteeületus koht
- Lammutatav raudteeületus koht
- Platvormi varikatus ooteleajaga
- Platvormi piirded
- Taastatav haljastus

- Projekteeritud torupüre
- Projekteeritud sirvkaed
- Projekteeritud murukate
- Projekteeritud inntvälli
- Inklüks kunstmuruga vajadusega ala
- Perspektiivne platvorm
- Likvideeritav kergliiklustee
- Projekteeritud jalgrattaparkla koos varikatusega
- Projekteeritud reisavõe kõnnteejaat ("numuniku" L=x100m)
- Projekteeritud reisavõe kõnnteejaat ("trolluku" 30m/50m/x0m)
- Projekteeritud prügikast
- Projekteeritud platvormi väigusti

TELLIJA	PEATÖÖVÕTJA
Eesti Raudtee AS Telliskivi 60Z 15073 Tallinn +372 615 8610 raudtee@evr.ee	LEONHARD WEISS LEONHARD WEISS OÜ Vesse 8, 11415 Tallinn Telefon +372 601 2285 E-post estonia@leonhard-weiss.com www.leonhard-weiss.ee Registrikood 12083348

Koordinaadid: L-EST '97 SÜSTEEMIS
Kõrgused: EH2000 süsteemis
Geodeetiline aluslaan: Raxoest OÜ töö GE-24114 (12/2024)

PROJEKTI NIMETUS
Tapa-Narva liini ooteplatvormide projekteerimine

ERIOSA PROJEKTI NIMETUS
Kabala raudteejaam

OBJEKTI ASUKOHT (AADRESS)
Lääne-Viru maakond, Vinn vald, Viru-Kabala küla

JOONISE NIMI
Asendiplaan tehnovõrkudega

MÕÕTKAVA
1:500

AMET	NIMI	ALLKIRI
PROJEKTEERIJA	V.Laats	
KINNITAJA	I.Daniljuk	
INSENER	I.Posmetuhhova	
PROJEKTIJUHT	J.Laanes	

Koostatud / trükitud:	27.11.2025 / 27.11.2025
Faili nimi:	10753_PP_TL-03-003_v04_AP_Kabala.dwg

TÖÖ NR	JOONISE TÄHIS	STAADIUM
10753	TL-03-003_AP	PP