


Jrk nr	IKÕ ala Pos nr (plaanil)	Katastriüksuse tunnus, nimi;	Asukoht riigitee (nr ja nimi) suhtes (lõigu algus ja lõpp km);	Ala pindala ruutmeetrites m <sup>2</sup>
1.	Pos 1	61102:002:0294 14180 Puurmani– Tabivere tee	14180 Puurmani–Tabivere tee km algus 0.89 km, lõpp 0.97 km	271.62 m <sup>2</sup>

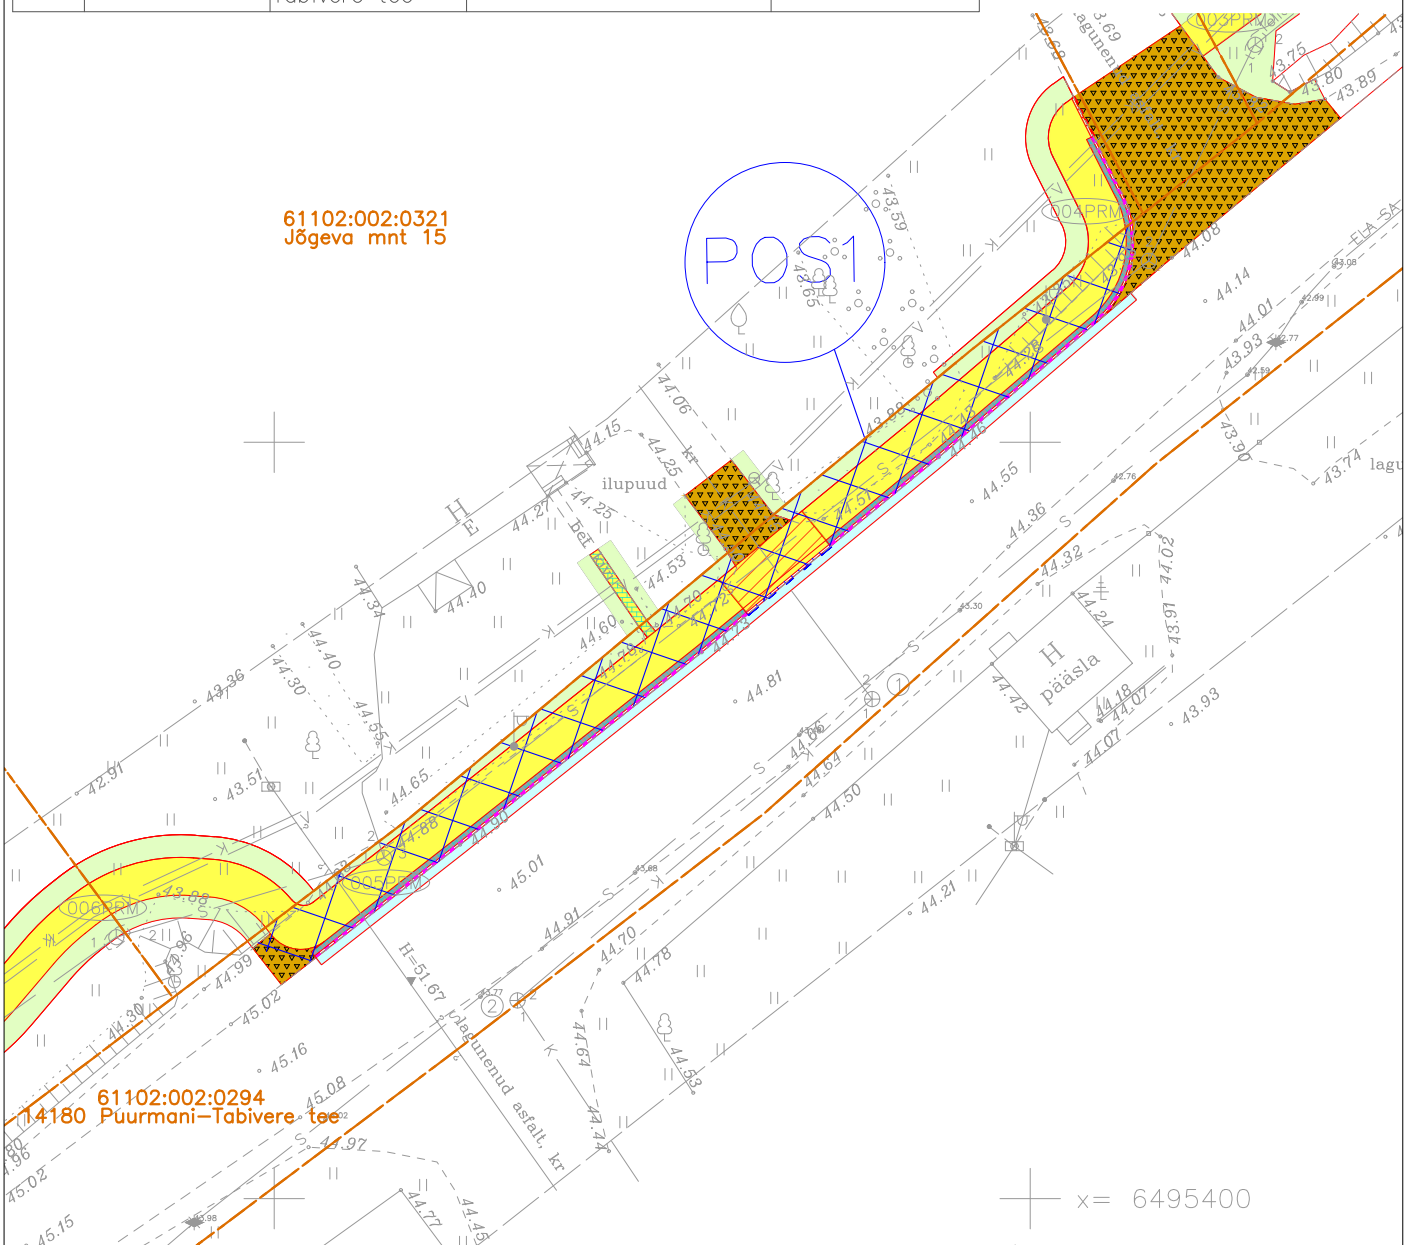

- Katastriüksuse piirid
- Projekteeritud katte serv
- Projekteeritud kõnnitee asfalt
- Projekteeritud kõnnitee tugevdatud asfalt
- Projekteeritud sõidutee asfaldi taastamine
- Projekteeritud kõnnitee sillutiskivi
- Projekteeritud kõnnitee sillutiskivi taaspäigaldamine
- Projekteeritud kruusast tee taastamine (pos. 6)
- Projekteeritud haljastus
- Projekteeritud sõidutee äärekivi h=10 cm
- Projekteeritud sõidutee äärekivi h=3 cm
- Kasutusõiguse ala ulatus

POS1

Kinnistu positsiooni nr

#### MÄRKUSED:

- Koordinaadid L-EST 97 süsteemis, kõrgused EH2000 süsteemis.
- Geodeetilise alusplaan koostaja OÜ Raxoest töö nr. GE24016 (01,2024)



INFRAGATE EESTI AS  
MÄEALUSE 2/3  
12618 TALLINN  
tel. 626 7777  
e-post: info@infragate.ee  
www.infragate.ee  
MTR EP10845129-0001

Projekti juht **H. Metspalu**  
Kontrollija **A. Kendra**  
Projekteerija **H. Vaske**

Tellija **Põltsamaa Vallavalitsus**

Töö nimetus **Puurmani-Laasme jalg- ja jalgrattatee projekt**

Objekt **Puurmani alevik, Põltsamaa vald,  
Jõgeva maakond**

Leht **Isikliku kasutusõiguse seadmise plaan**

Töö nr.  
**POL16/1-25**

Stadium  
**Eelprojekt**

Kuupäev  
**27.02.2024**

Mõõtkava  
**1:500**

Lehe nr.  
**-**