


Koormatava ala asendiplaan
Kinnistu nimi: Poruni-Narva Karjääri tee (reg.nr 26298350)
Katastritunnus: 13001:001:1679
Asukoht: Ida-Viru maakond, Alutaguse vald, Kuningaküla
Stromtec OÜ töö nr 23-95 / Elektrilevi OÜ tellimus nr LR9179, LR9184, IP6253

Plaan 1-1
M 1:1500

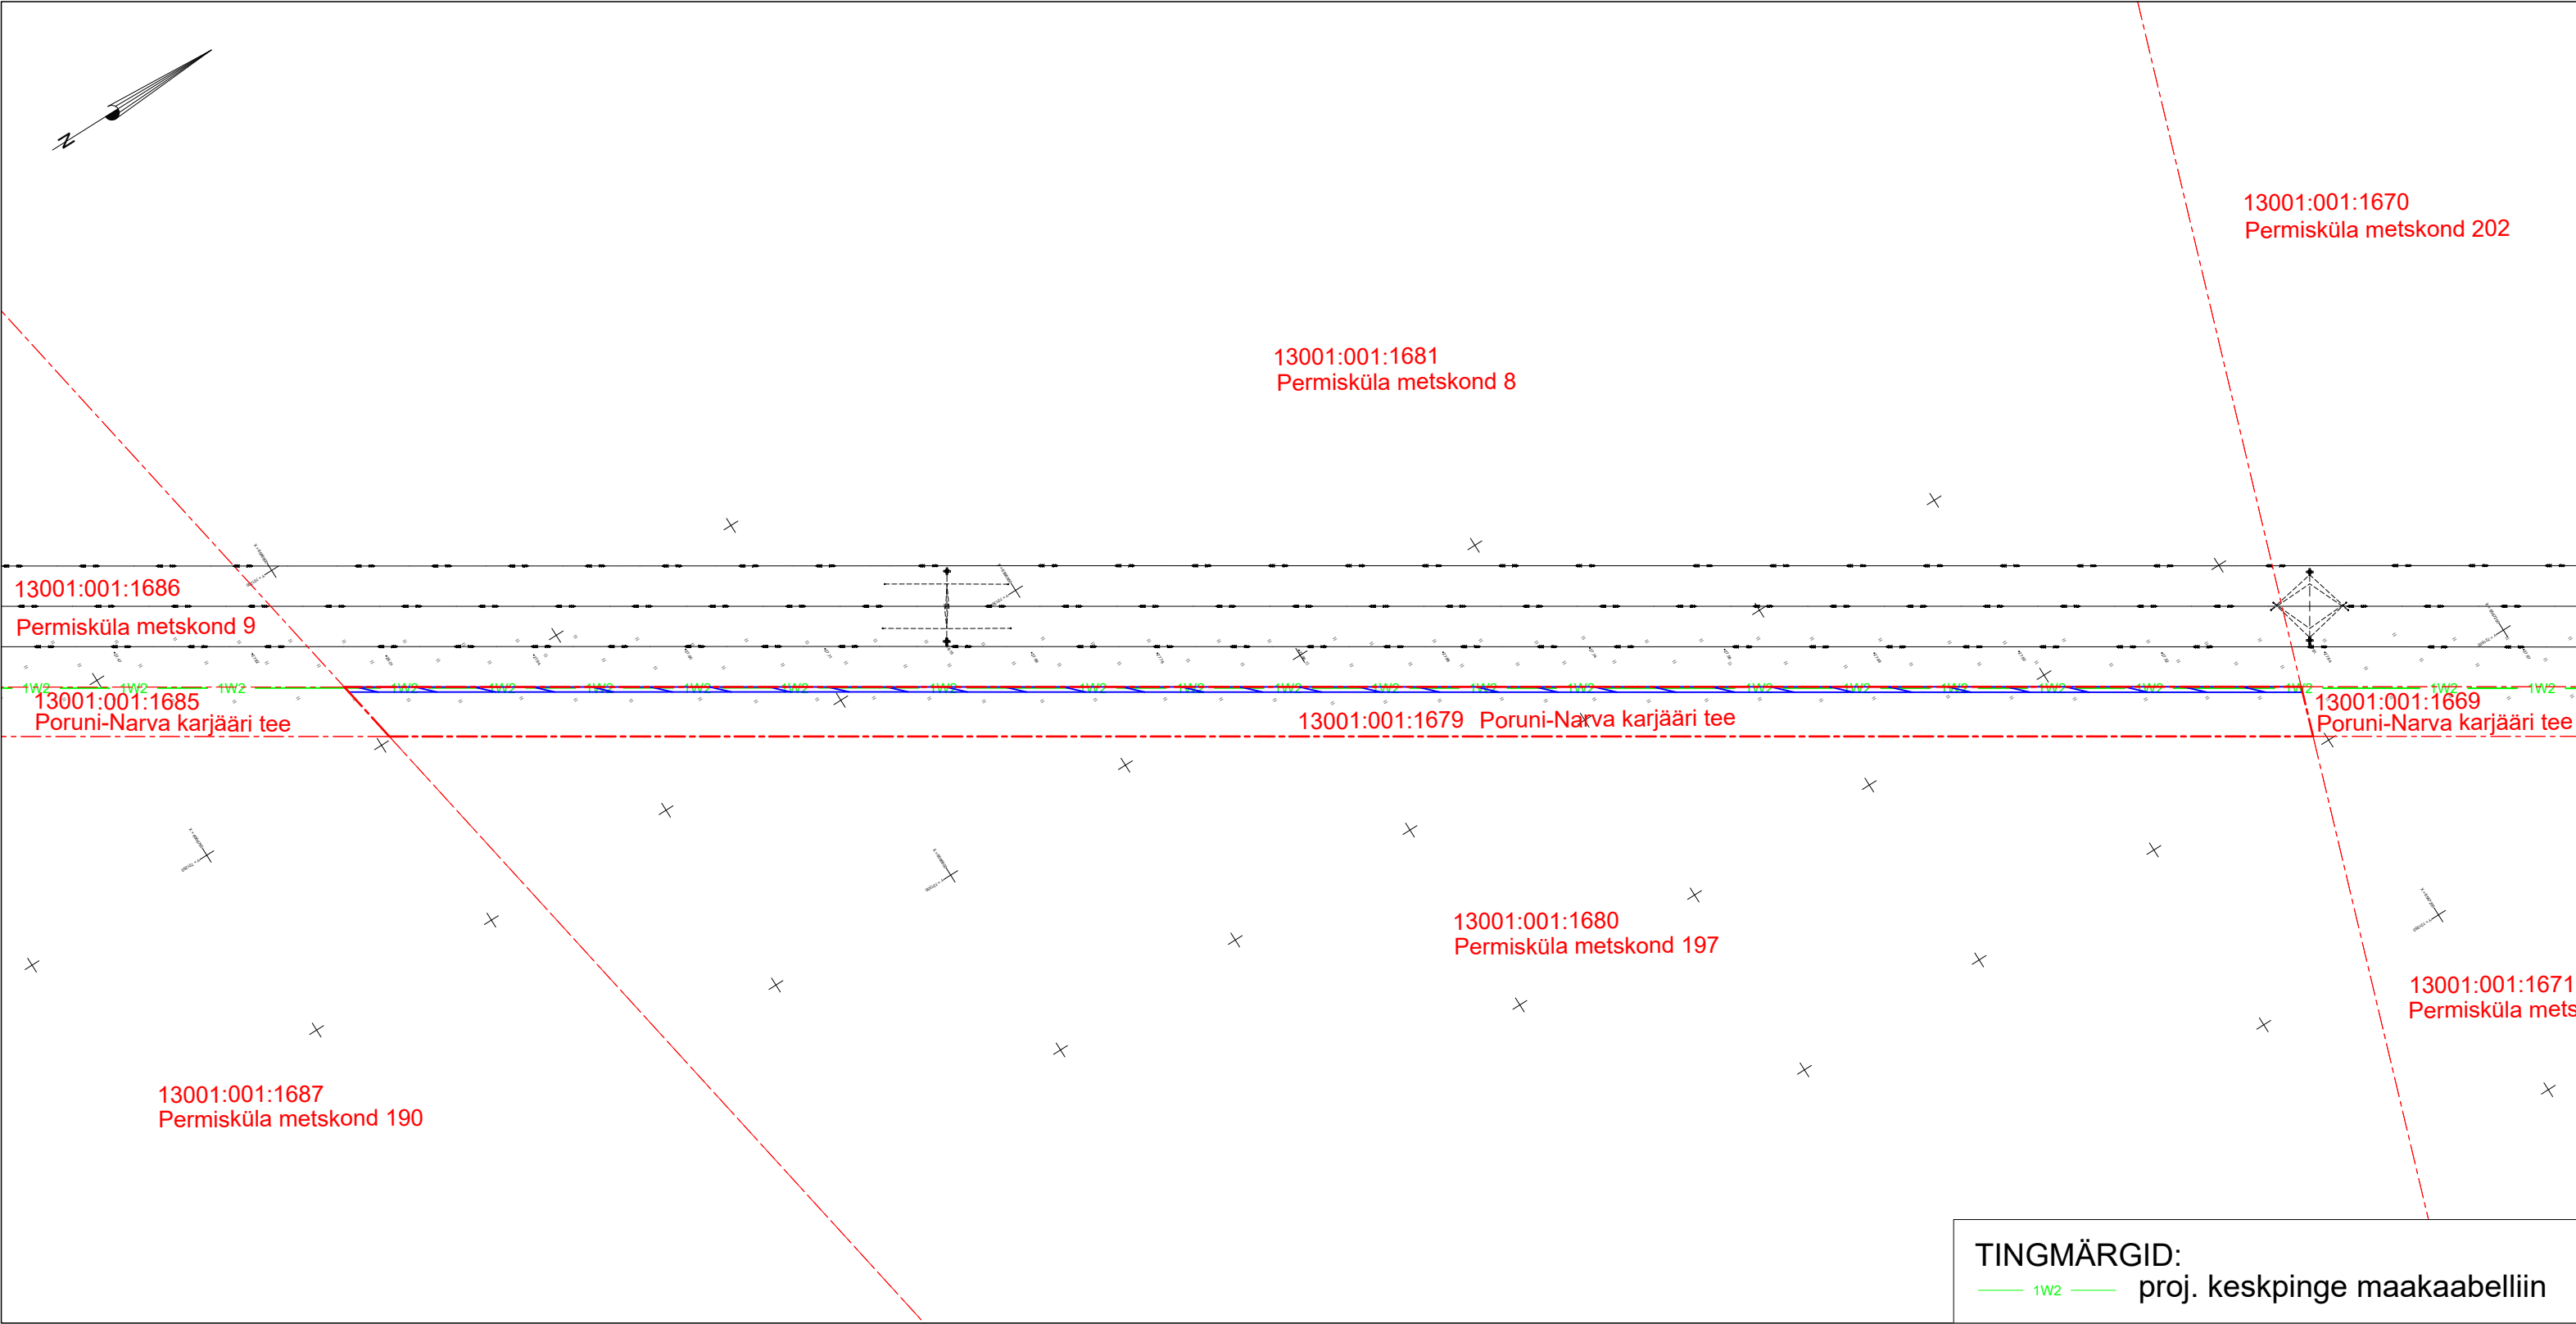

-  Koormatava ala pindala kokku ligikaudu 600 m²
-  Koormatava katastriüksuse piir
-  Katastriüksuste piirid (väljavõte 13.02.2026)

TINGMÄRGID:
 1W2 proj. keskpinge maakaabelliin

Koostaja:
Stromtec OÜ