


M1:125

R2

59.00
58.00
57.00
56.00
55.00
54.00

Ristumine teega 22128
Lemmatsi-Leilovi tee
1.315-1.320 km

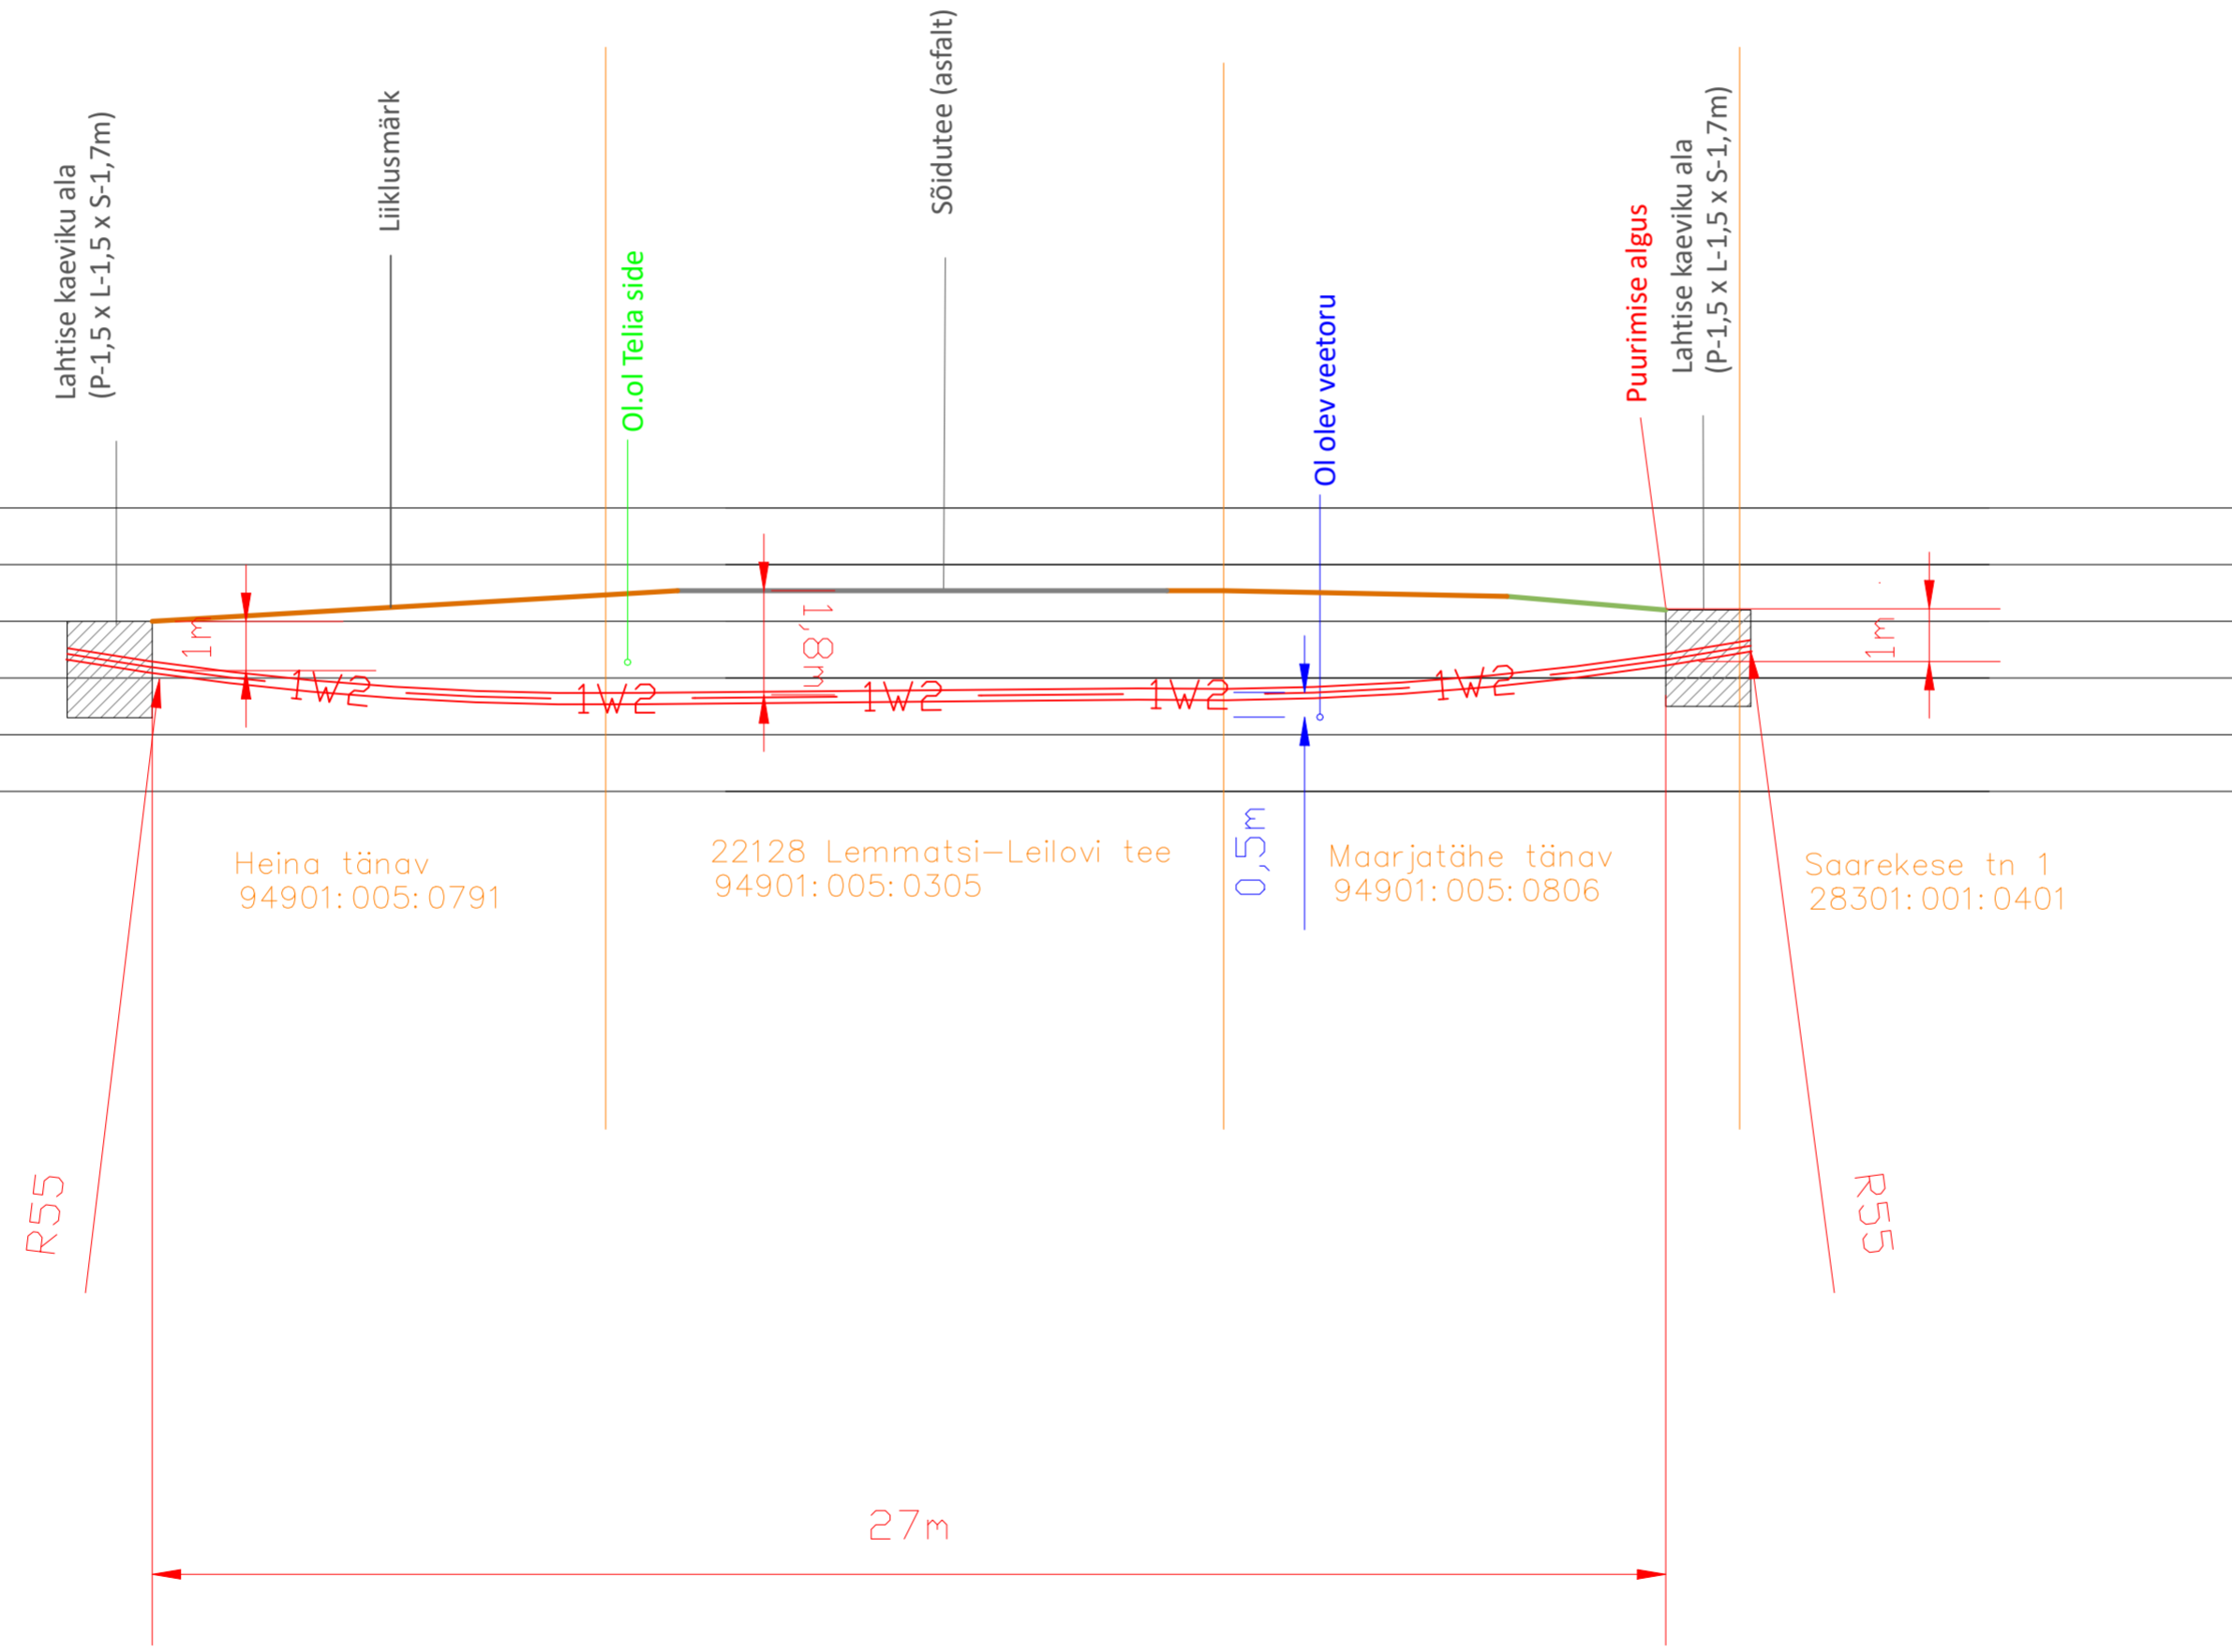

| | | | | |
|------------------|---|-----------|---|----------------------------------|
| Telliju: | Enefit Connect | enersense | Address: Ringtee 63A Össu küla Kambja vald Tartumaa 61713 | Kuupäev: 25.03.2023 |
| Töö nimetus: | Laose, Pepre ja Rohu tn eramute liitumised Ráni alevik Kambja vald (LR8472) TÖÖPROJEKT | | Reg nr: 11445550 Telefon: 59089993 e-mail: lauri.visnapuu@enersense.com | Töö nr: LR8472 Joonise nr: 03 |
| Joonise nimetus: | ASENDIPLAAN | | Projekteerija: Lauri Visnapuu | Mõõtka: M 1:1 |
| | | | Kontrollija: Tanel Heering | Muudatus: Ver 1 |