


Isikliku kasutusõiguse seadmise plaan

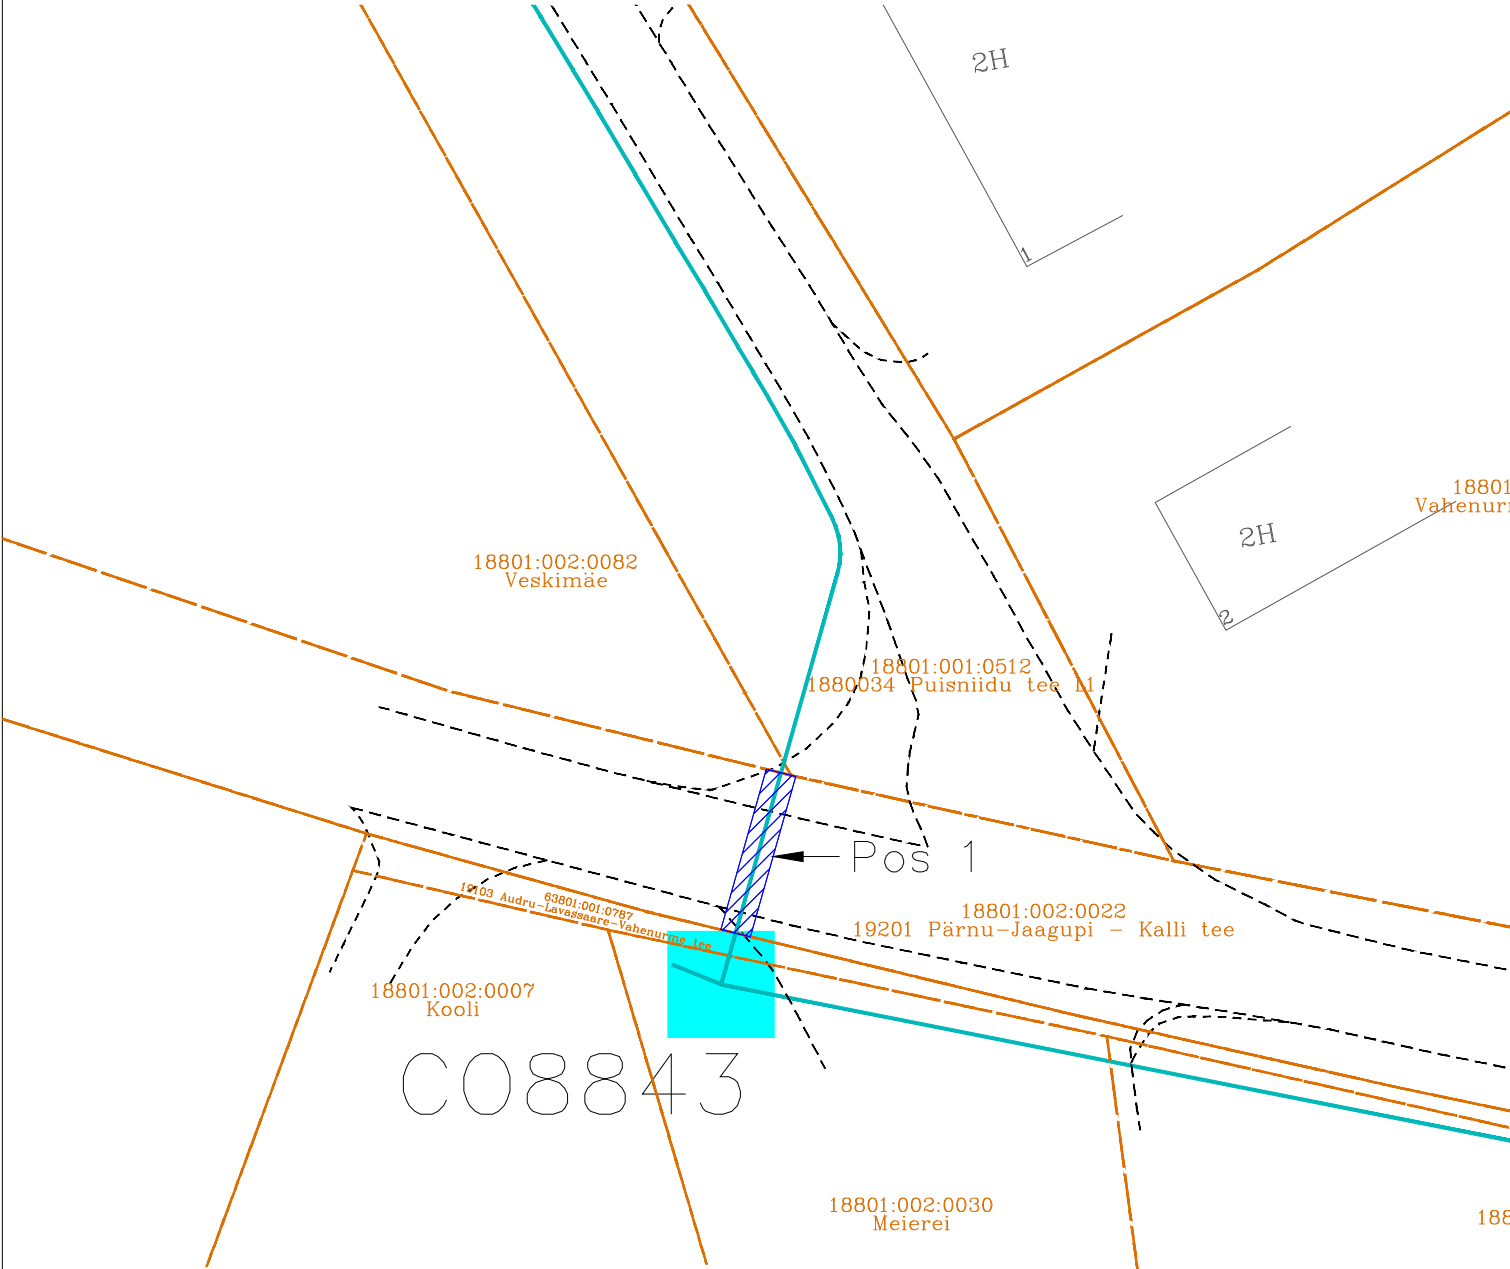

TINGMÄRGID:			
	Projekteeritud peajaotuskapp		
	Projekteeritud vahejaotuskapp		
	Projekteeritud lõpp-punkt		
	Projekteeritud sidetrass, kliendiliin		
	Projekteeritud sidetrass, magistraal		
	Katastripiir		
	Kasutusõiguse ala		

Pos nr (plaanil)	Kinnistu registriosa number	Katastriüksuse tunnus, nimi ja sihtotstarve	Ala pindala ruutmeetrites, m²
Pos 1	13448550	18801:002:0022; 19201 Pärnu-Jaagupi - Kalli tee; Transpordimaa 100%	22

Projekti nimi			Töö nr
Vahenurme ja Ense külade operaatorineutraalse sidevõrgu projekti koostamine			26126
Koostaja	Mõõtkava	Leht / Formaat	Kuupäev
Hepta Group Energy OÜ; A.Andersson	1:500	Leht 1; A4	6.10.2026