

Isikliku kasutusõiguse ala plaan


23165 Tehase tee

Katastritunnus 55601:001:0009

Passiivse elektroonilise side juurdepääsuvõrgu rajamine
Otepää linnas
Töö nr: VT1750


Registriosa nr 7319550

M 1:500 (1 cm = 5.0 m), A4

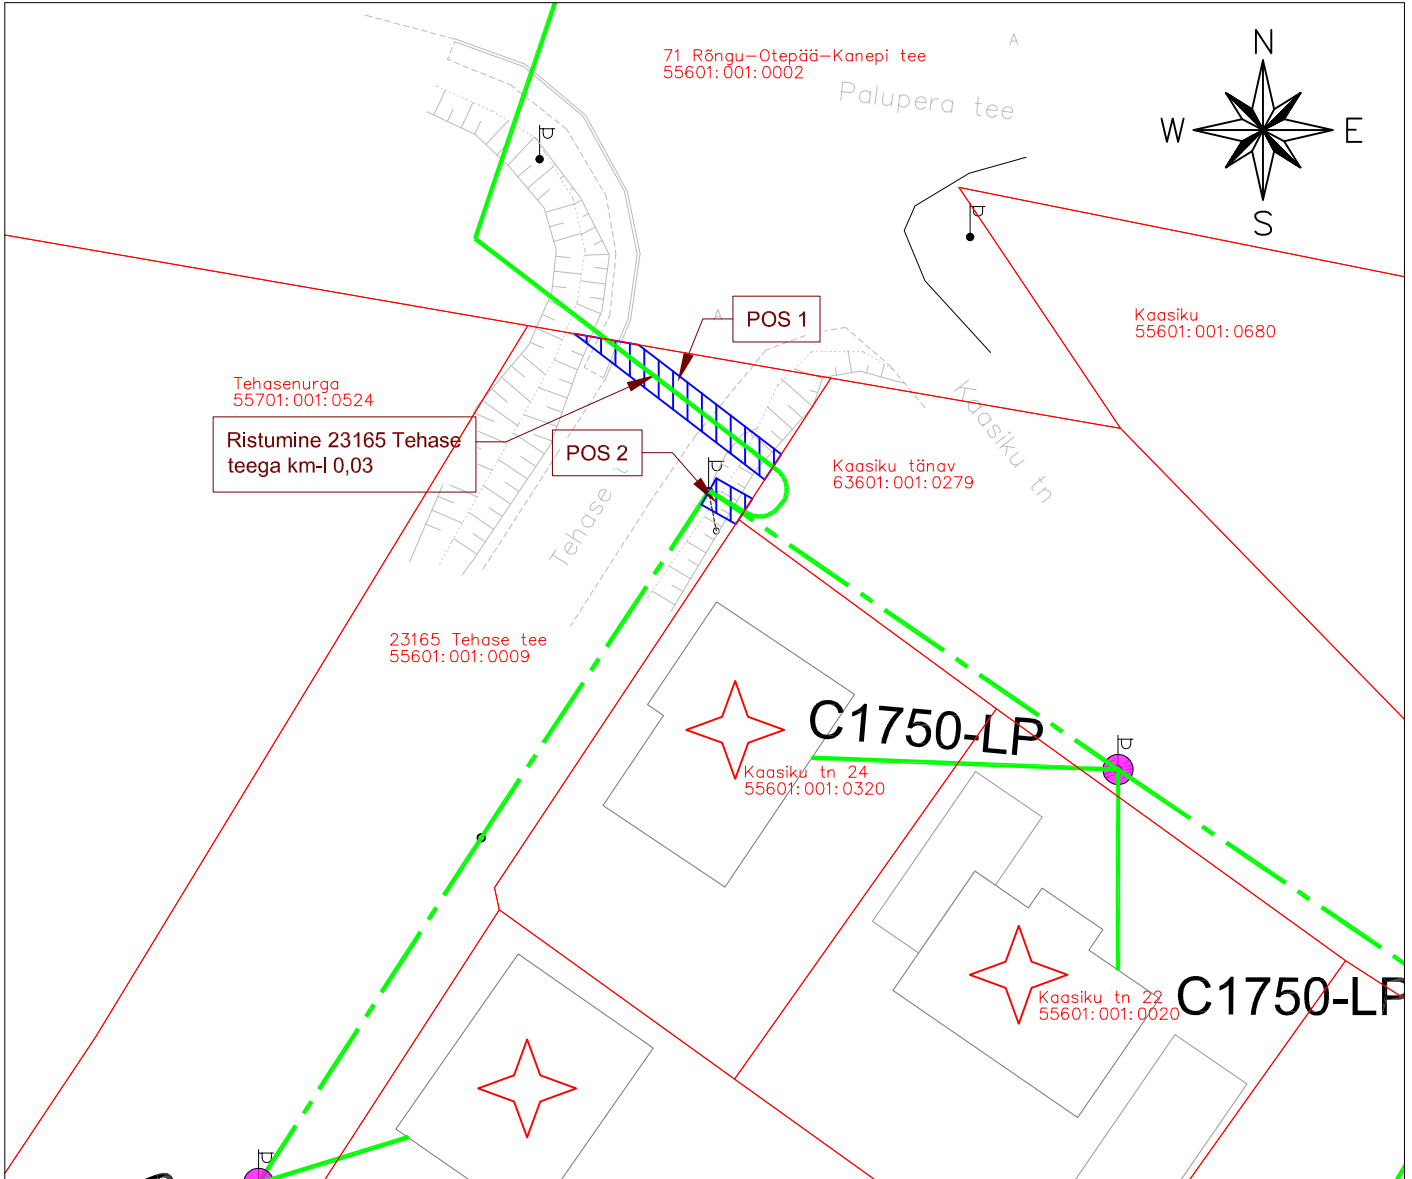

TINGMÄRGID:

- Katastriüksuse piir
- Projekteeritud side maakaabelliin
- - Projekteeritud side õhuliin

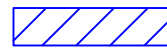

Kasutusõiguse ala ca 34 m²

Jrk nr	IKÖ ala pos nr plaanil	Kinnistu registriosa nr	Katastriüksuse tunnus, nimi ja sihtotstarve	Asukoht riigitee (nr ja nimi) suhtes (lõigu algus ja lõpp km)	Ala pindala m ²
1	Pos 1	7319550	55601:001:009 Tehase tee Transpordimaa	Ristumine 23165 Tehase tee KM 0,03.	28 m ²
2	Pos 2	7319550	55601:001:009 Tehase tee Transpordimaa	Ristumine 23165 Tehase tee KM 0,03.	6 m ²

Koostaja:
Keskkonnaprojekt OÜ