


# Isikliku kasutusõiguse seadmise plaan

IKÕ ala Pos nr (plaanil)	Kinnistu registriosia nr	Katastriüksuse tunnus, nimi ja sihtotstarve	Asukoht riigitee (nr ja nimi) suhtes (lõigu algus ja lõpp km)	IKÕ ala pindala ruutmeetrites m <sup>2</sup>
Pos 1	10131050	63901:001:4391 12166 Sakla-Loja-Vilivalla tee Transpordimaa 100%	12166 Sakla-Loja-Vilivalla tee ristumine 0,10 km	ca 32

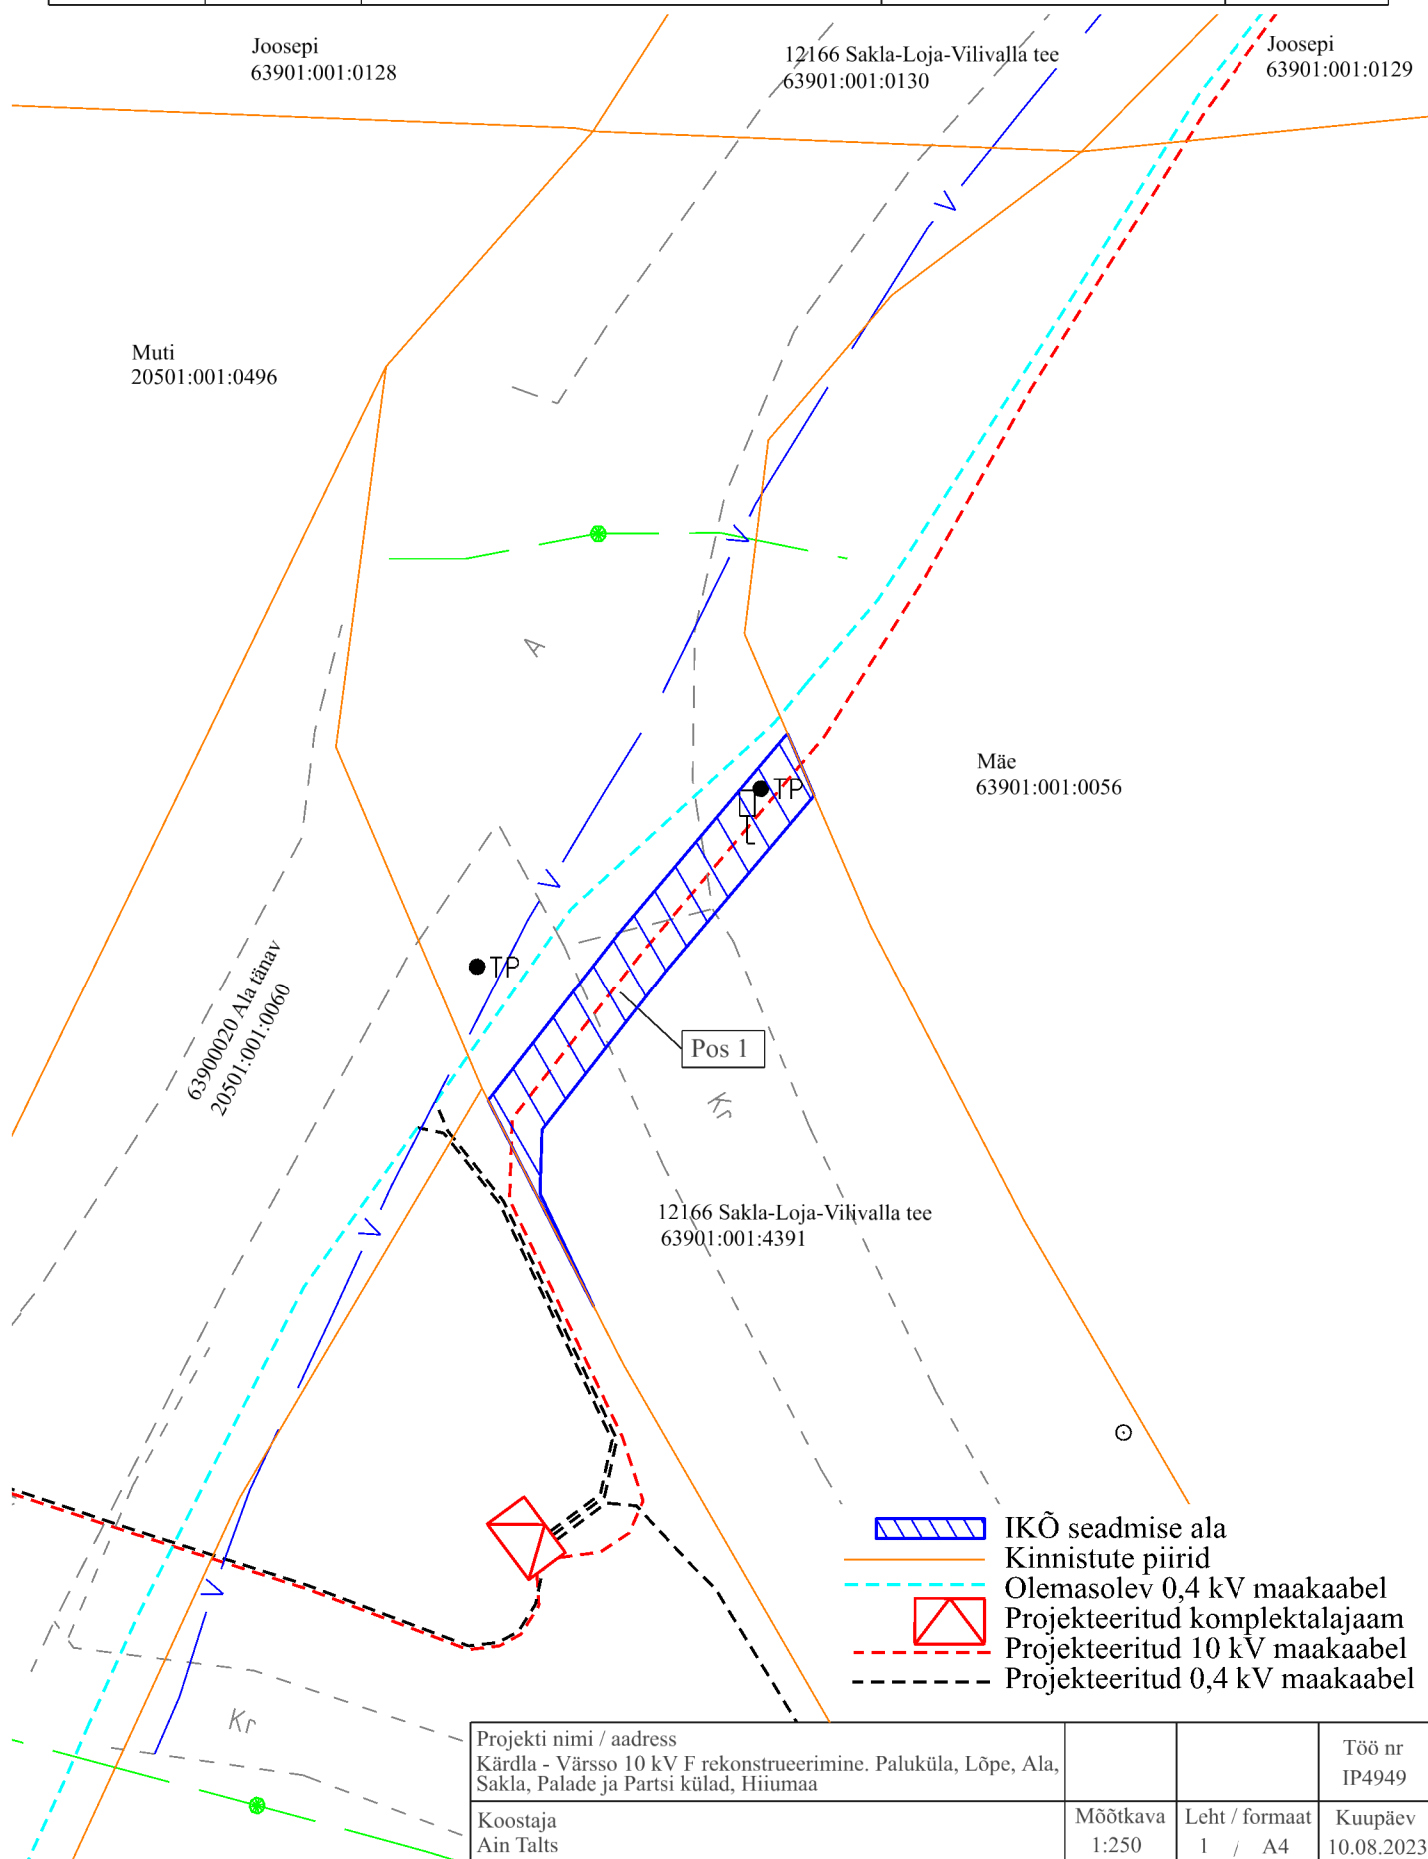

Projekti nimi / aadress Kärdla - Värssu 10 kV F rekonstrueerimine. Paluküla, Lõpe, Ala, Sakla, Palade ja Partsi külad, Hiiumaa			Töö nr IP4949
Koostaja Ain Talts	Mõõtkava 1:250	Leht / formaat 1 / A4	Kuupäev 10.08.2023